


Bauwerk 701 Überführung A024 Bau-km 0+769,034 LW = 42,00 m	Bauwerk 702 Unterführung Privatweg Bau-km 2+206,927 LW = 5,50 m	Bauwerk 703 Unterführung Flutöffnung Bau-km 2+876,093 LW = 5,50 m	Bauwerk 704 Unterführung Flutöffnung Bau-km 3+273,900 LW = 15,00 m	Bauwerk 705 Innbrücke Stammham Bau-km 3+673 LW = 328,00 m	Bauwerk 708 Unterführung öFW Bau-km 4+295,831 LW = 5,50 m	Bauwerk 709 Unterführung öFW, Türkenbach Bau-km 4+436,600 LW = 101,80 m	Bauwerk 710 Überführung B20 bei Untertürken Bau-km 5+078,937 LW = 45,13 m	Bauwerk 711 Unterführung GVS Deindorf Bau-km 5+622,107 LW = 17,00 m	Bauwerk 712 Unterführung PAN23 bei Deindorf Bau-km 6+248,483 LW = 13,00 m	Bauwerk 713 Unterführung öFW Seibersdorf Bau-km 7+138,552 LW = 12,00 m	Bauwerk 714 Überführung PAN23 bei Ramerding Bau-km 8+566,885 LW = 42,00 m	Bauwerk 715 Unterführung GVS Ramerding Bau-km 9+057,554 LW = 12,00 m	Bauwerk 716 Unterführung GVS Ölling Bau-km 10+539,995 LW = 17,00 m	Bauwerk 717 Unterführung öFW Ramerding Bau-km 11+489,500 LW = 5,50 m	Bauwerk 718 Unterführung öFW bei Ölling Bau-km 12+660,300 LW = 7,00 m	Bauwerk 719 Unterführung Kirchdorfer Bach Bau-km 13+380,000 LW = 5,00 m
--	---	---	--	---	---	--	--	---	--	---	--	---	--	--	--	--

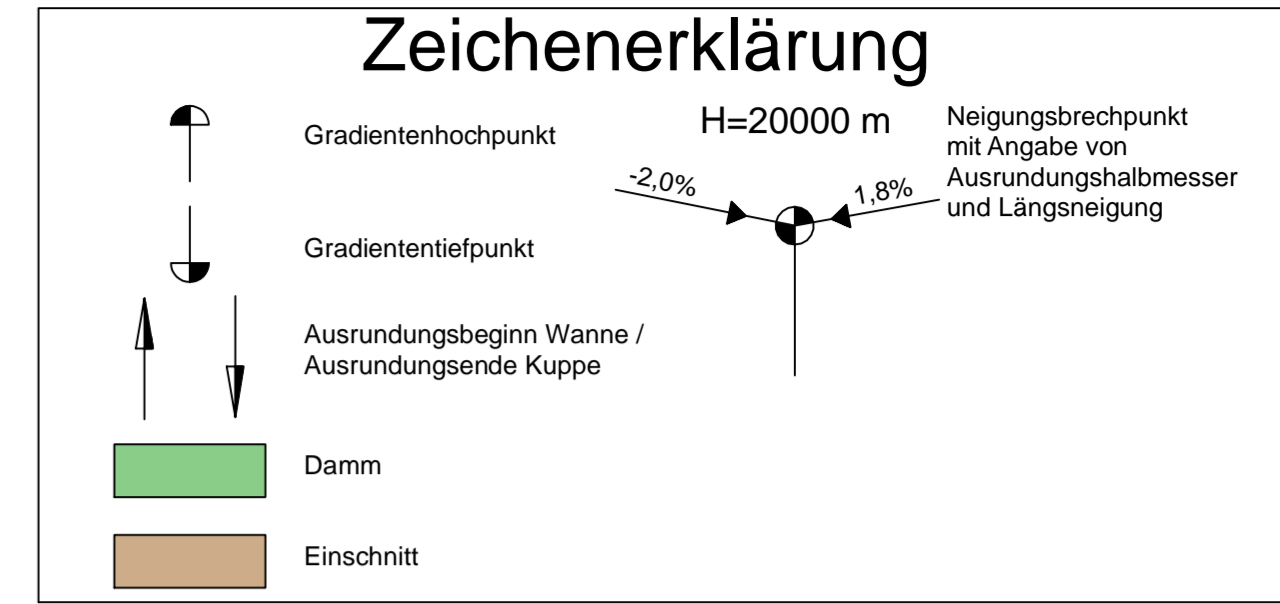

Entwurfsbearbeitung:	bearbeitet:	12/2022	Becher
EIBS Entwurfs- und Ingenieurbüro Straßenwesen GmbH Bernhardstraße 92, 01187 Dresden, Tel. (0351)46610 Dresden, den 09.12.2022	gezeichnet:	12/2022	Henkel
	geprüft:	09.12.2022	<i>[Signature]</i>
Projekt-Nr.		21.2050.01	

Die Autobahn Südbayern Außenstelle Deggendorf Grafinger Straße 83, 94469 Deggendorf	bearbeitet:	GZ	12/2022	Vogl
	gezeichnet:	GZ		
	geprüft:	GZ	12/2022	Koller
		GZ		
PSP-Nr.		B015.ABAA9440.60		

Nr.	Art der Änderung	Datum	Zeichen

Lagesystem	DHDN 90; GK4 (Lagestatus 120)	Stand Kataster	2020
Höhensystem	DHHN 12 (Höhenstatus 100)	Bestandsvermessung	2017

FESTSTELLUNGSENTWURF

Die Autobahn GmbH des Bundes	Unterlage:	4
Straße / Abschn.-Nr. / Station: A 94/660/0,105-B 12/1400/8,190		Übersichtshöhenplan
PROJIS-Nr.: A094-G040-BY	Maßstab: 1:25 000/2500	

A 94 München - Pocking (A 3) 4-streifiger Neubau der A 94 zwischen Markt und Simbach-West

von Bau-km: 0+105,000 - 13+290,000

Aufgestellt: 15.12.2022 Niederlassung Südbayern Außenstelle Deggendorf <i>[Signature]</i> Pritscher, Leiter der Außenstelle	
---	--

