
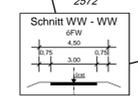
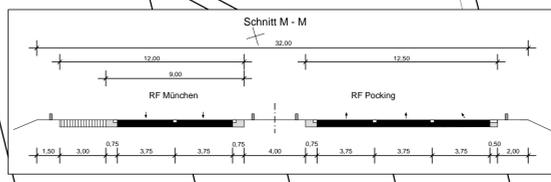
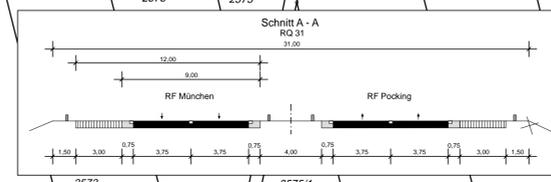


FREISTAAT BAYERN
LANDKREIS ROTTAL-INN
GEMEINDE KIRCHDORF a.Inn
Gemarkung Kirchdorf a.Inn

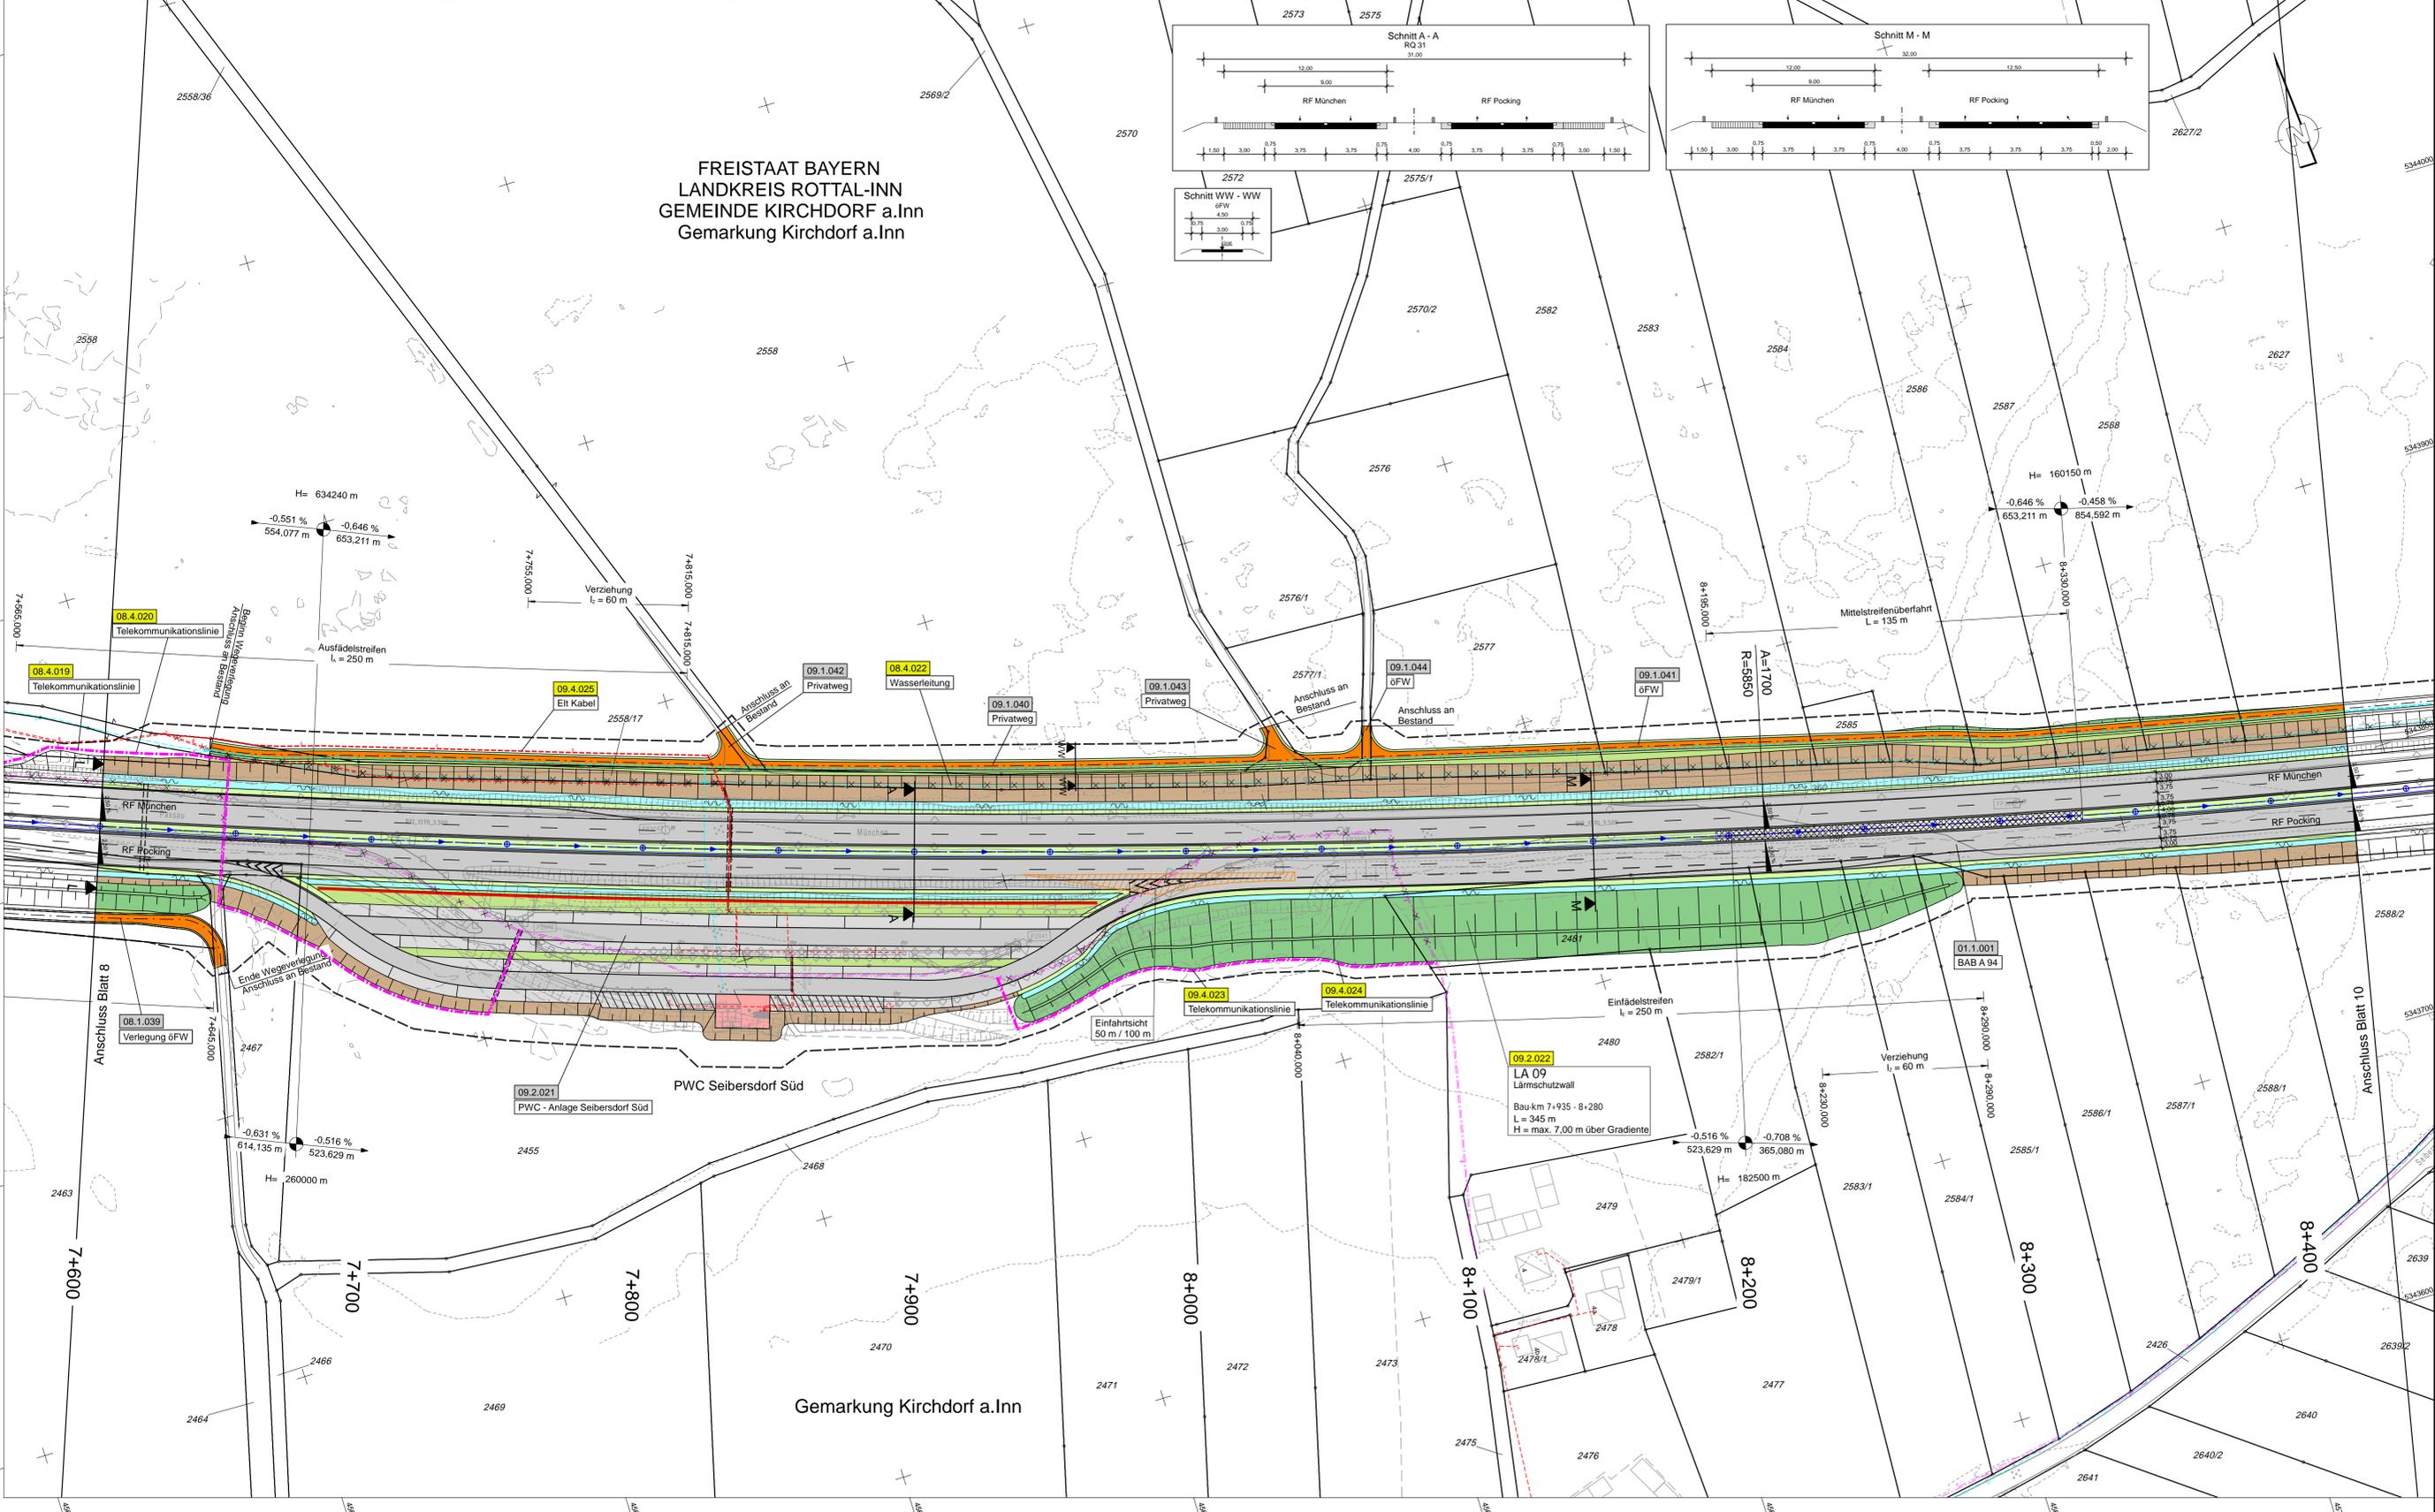

Zeichenerklärung

Planung

- Einschnittsböschung
- Müde mit Flechtung/Verickerkünte
- Stadionmeridischen
- betestiger Wirtschaftsweg
- Radweg
- Fahrdahler / Insel / Parkarellen
- Dammböschung
- Bankett
- Richtungsfahrbahn mit Fahrtreifeaufbau
- Mittelstreifen, Achse
- Richtungsfahrbahn
- Bankett mit Zufahrt
- Erwässerungsraben mit Flechtung
- Kalotte
- Raubetmüde
- Brücke mit Widerlager
- Stützwand
- Immissionsschutz
- Lärmschutzwand
- Lärmschutzwall
- Sonstiges
- Freizuhendes Schiefeld - Anbauweise
- Baumfällung
- Ausgleichsmaßnahmen LSP

Versorgungseinrichtungen

vorhanden geplant

- W: Trinkwasserleitung
- G: Gasleitung
- E: E-Freileitung
- E: E-Leitung
- F: Fernmeldeleitung
- DN 300: Regenwasserleitung DN 300 mit Angabe von Flechtung, Länge und Gefälle
- DN 50: Straßenaufbau
- DN 150: Prüfschacht
- DN 150: Abflussschacht
- DN 150: Rohrdurchlass mit Böschungstück
- DN 150: Rohrdurchlass mit Endbauwerken

Entwässerung

vorhanden geplant

Schutzgebiet

Natur, Landschaft, Wasser

- FFH-Gebiet
- Landschutzgebiet
- Naturdenkmal
- Naturschutzgebiet
- Überschwemmungsgebiet
- Europäisches Vogelschutzgebiet
- Bodendenkmal

Gebiete und Flächen

vorhanden geplant

- reines und allgemeines Wohngebiet, Kleinsiedlungsgebiet
- Kerngebiet, Dorfgebiet, Mischgebiet
- Gewerbegebiet
- Sondergebiet
- Gemeinbedarf

Regelungsverzeichnis

01.1.001: Nummer im Regelungsverzeichnis

Verwaltung

- Gemeindegrenze
- Gemarkungsgrenze
- Flurstücksgrenze
- Baufeldgrenze
- Rückbaufläche
- Rückbaustrecke
- geplanter Gebäudeabruch

Entwurfsbearbeitung:	bearbeitet:	12/2022	Becher
EIBS Entwurfs- und Ingenieurbüro Straßenwesen GmbH Bernhardstraße 92, 01187 Dresden, Tel. (0351)46610 Dresden, den 09.12.2022	gezeichnet:	12/2022	Hentel
	geprüft:	09.12.2022	
	Projekt-Nr.:	21.2050.01	

	Die Autobahn Südbayern	bearbeitet:	GZ	12/2022	Vogl
	Außenstelle Deggendorf Gräfinger Straße 83, 94469 Deggendorf	gezeichnet:	GZ	12/2022	Koller
		geprüft:	GZ		
		PSP-Nr.:	B015.ABAA9440.60		

Nr.	Art der Änderung	Datum	Zeichen

Lagesystem	DHDN 90, GK4 (Lagestatus 120) Stand Kataster	2020
Höhensystem	DHHN 12 (Höhenstatus 100) Bestandsvermessung	2017

FESTSTELLUNGSENTWURF

Die Autobahn GmbH des Bundes

Unterlage / Blatt-Nr.: 5 / 9

Lageplan

Straße / Abschn.-Nr. / Station: A 94/6600,105-B 12/1400/8,190

Bau-km 7+600 bis Bau-km 8+430

PROJIS-Nr.: A094-G040-BY

A 94 München - Pocking (A 3)

4-streifiger Neubau der A 94

zwischen Markt und Simbach-West

von Bau-km: 0+105,000 - 13+290,000

Maßstab: 1:1.000

Aufgestellt: 15.12.2022
Niederlassung Südbayern
Außenstelle Deggendorf

Pritscher, Leiter der Außenstelle