



380-kV-Leitung Altheim - Matzenhof Teilabschnitt 1: 380-kV Ltg. Alheim - Adlkofen B151

Deckblatt


Erläuterung zur Anlage 7.x (Lageplan / Bauwerksplan)

- Grenzen:**
- Land:
 - Kreis:
 - Stadt/Gem.:
 - Gemarkung:
 - Flur:
 - Flurstück:
 - Flurbereinigung:
- Antrag weiterhin gültig
— Antrag geändert
— Deckblatt Neuer Stand

Planfeststellungsunterlage

Aufgestellt : -15.11.2013-
 Bayreuth 13.03.2020
 TenneT TSO GmbH
 i.V. gez. Thomas Ehrhardt-Unglaub i.A. gez. Dirk Dafler

	Maßstab	Einheit
	Länge=1:2500	Meter
	Datum	Name
	Bearb. 24.04.2013	Barthuber
	Gepr. 15.11.2013	Hochholzer
	Norm	
	Servicebereich CeGIT	
a Deckblatt	02.03.2020	Deindl
Zust.	Änderung	Datum
		Name
		Urspr.:

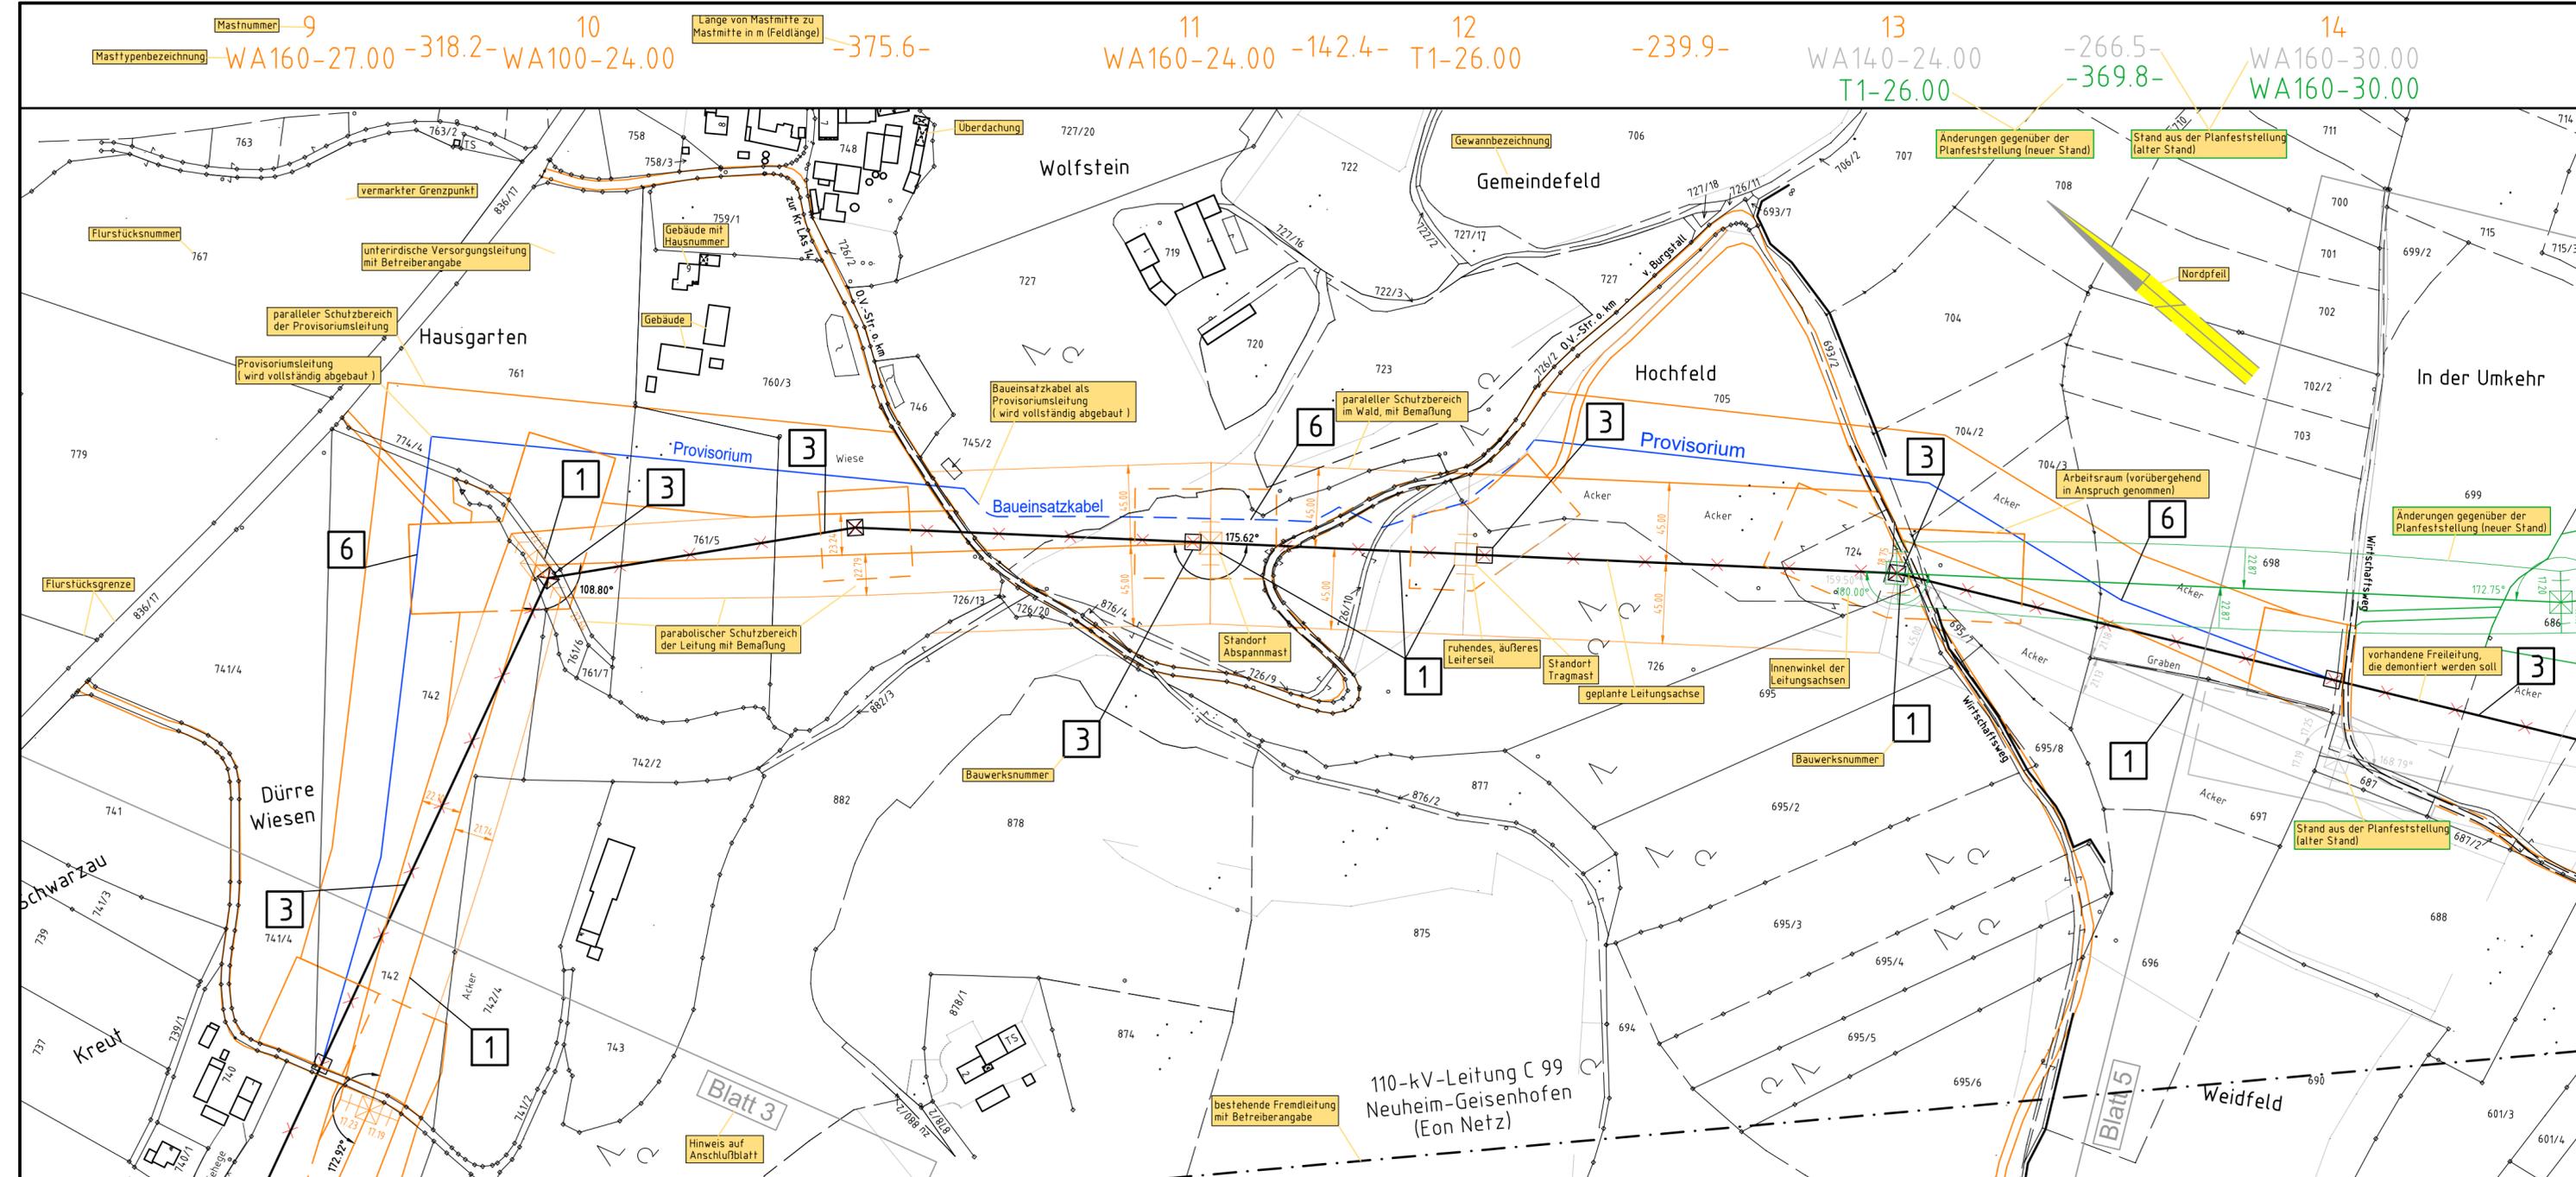

Gemarkung Wolfsbach
Kreisfreie Stadt Landshut
Landshut (Stadt)
Gemarkung Wolfsbach
Gemeinde Adlkofen
Landkreis Landshut