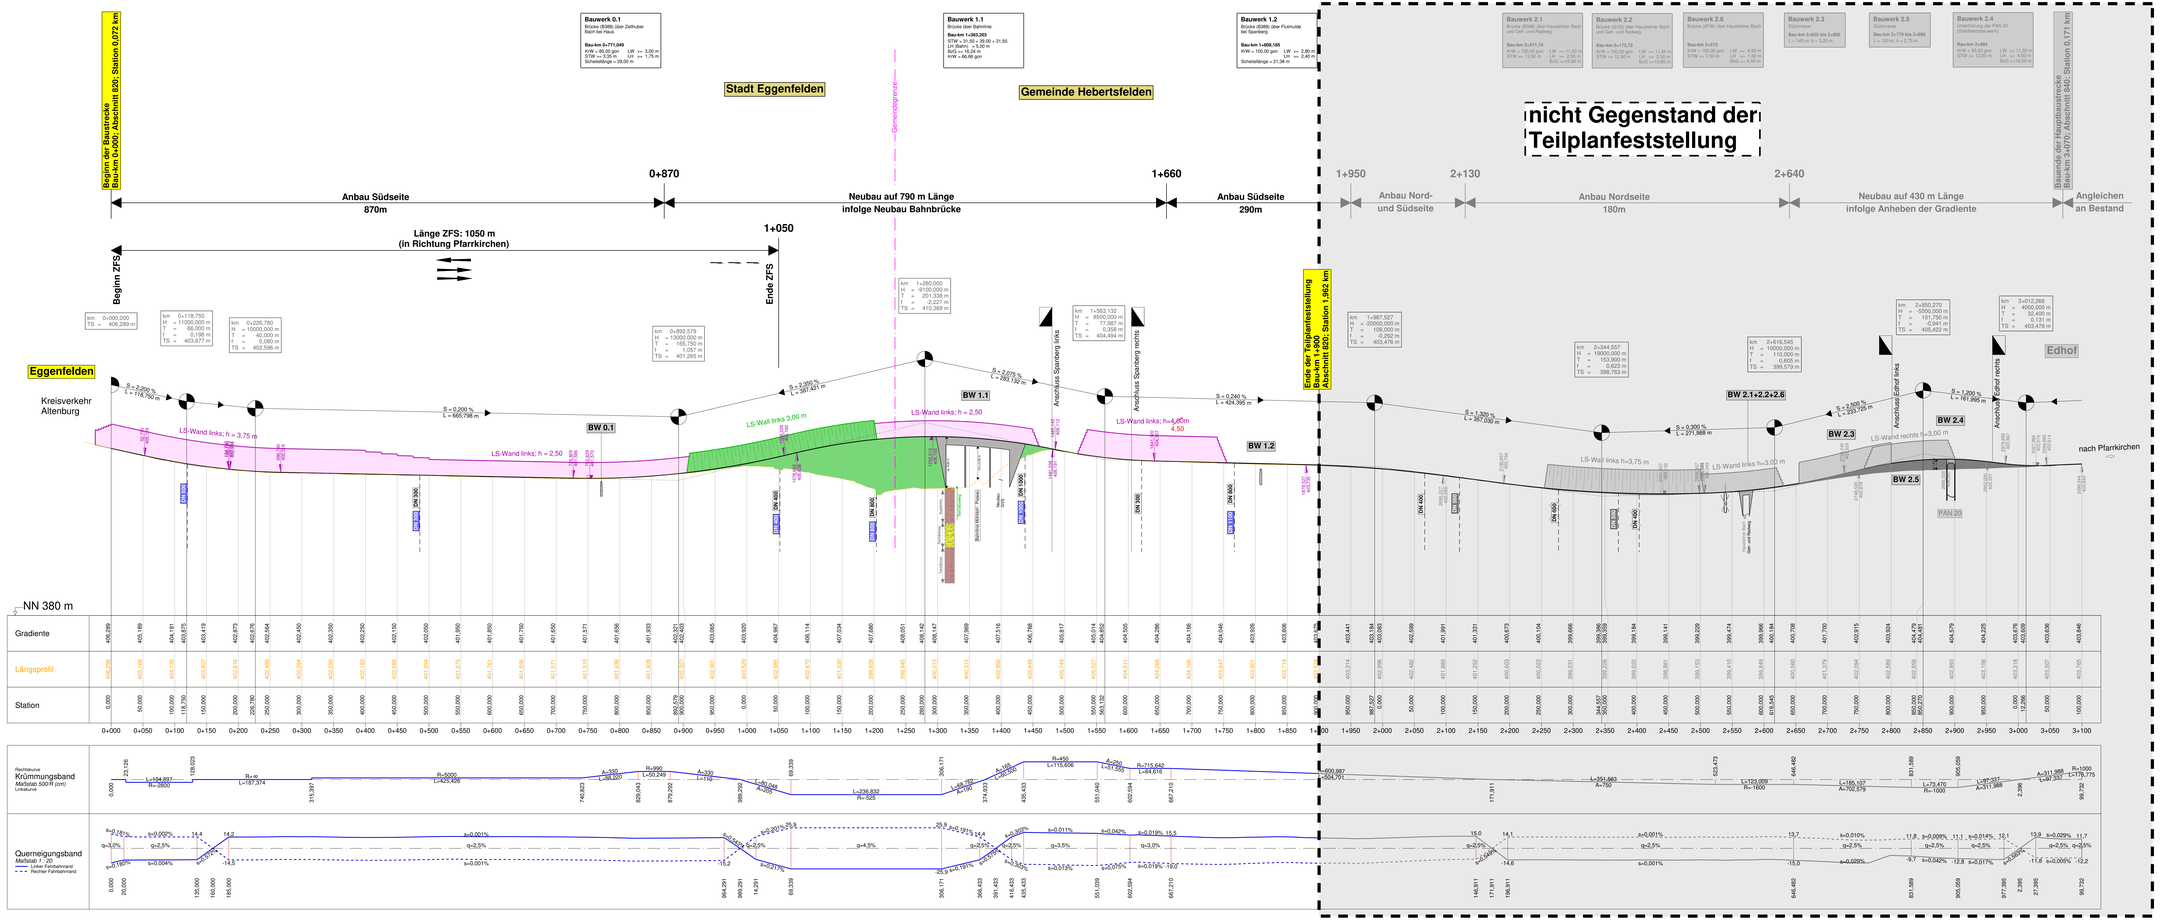

Zeichenerklärung

- Neigungsbeschaupunkt mit Angabe von Gefälle (-) und Steigung (+)
- Prozent Länge der Gerade (Steigungs / Gefälle und Höhenlauer
- Gradientenhöchpunkt
- Gradientenhochpunkt
- Beginn/Ende Kuppen- bzw. Wannenausrundung
- Einmündung rechts, abfallend
- Lärmschutzwall
- Lärmschutzwand
- Einschnitt
- Damm
- Einmündung links, ansteigend

Planfeststellung

vom 20.12.2007
mit Deckblättern vom 01.03.2018

Tektur vom 01.07.2022

Teilplanfeststellung für den Ausbau der B 388 zwischen Eggenfelden und Aubof (mit Ersatzneubau der Bahnbrücke Spanberg)

Bau-km 0+000 – Bau-km 1+900
B 388_820_0,072 – B 388_820_1,962

Staatliches Bauamt Passau
Pfarrkirchen, den 01.07.2022

Strompf l, Baudirektor

BBI INGENIEURE GmbH
Niederbayerstraße 29
D-84130 Dingolfing
Tel.: +49 8731 3185-0
Fax: +49 8731 3185-10
www.bbi-ingenieure.de

	Datum	Zeichen
bearbeitet	Juli 2022	Moser
gezeichnet	Juli 2022	Moser
geprüft	Juli 2022	Pritscher

mit Rotseintragungen

Freistaat Bayern
Staatliches Bauamt Passau
Am Schanzl 2, 94032 Passau, Tel. 0851/5017-01

Unterlage	8	
Blatt Nr.	1	
Datum	Zeichen	
bearbeitet		
gezeichnet		
geprüft	Juli 2022	Hofbauer

PLANFESTSTELLUNG

B 388; (Vilsbiburg) - (Pfarrkirchen)
Ausbau zw. Eggenfelden - Pfarrkirchen Zusatzfahrstreifen BAII mit Umbau Knoten B 388 / PAN 20

Abschnitt 820; Station 0,072 km - Abschnitt 840; Station 0,171 km
(Bau-km 0+000 - Bau-km 3+070)

Höhenplan
B 388
Maßstab 1 : 2500 / 250

Aufgestellt:
Pfarrkirchen, den 01.03.2018
Staatliches Bauamt

gez. R. W u l f e k s, Ltd. Baudirektor

Feststellt gem. § 17 FStrG durch Beschluss vom 18.12.2023 Nr. 32-4354.21-16/B388 Regierung von Niederbayern Landshut, 18.12.2023

gez.
Kiermaier
Regierungsdirektor

Projekt: 2990A0 DBA-FP Aubloc B388 bfst

Datei: