


Gemeinde Hebertsfelden
Gemarkung Peterskirchen

Spanberg

Zeichenerklärung:

laufende Nummer im Eigentümerverzeichnis	14		
Flurstücksnummer	1176	2.562 m ²	zu erwerbende Fläche
		1.191 m ²	vorübergehend in Anspruch zu nehmende Fläche
		203 m ²	dauernd zu beschränkende Fläche

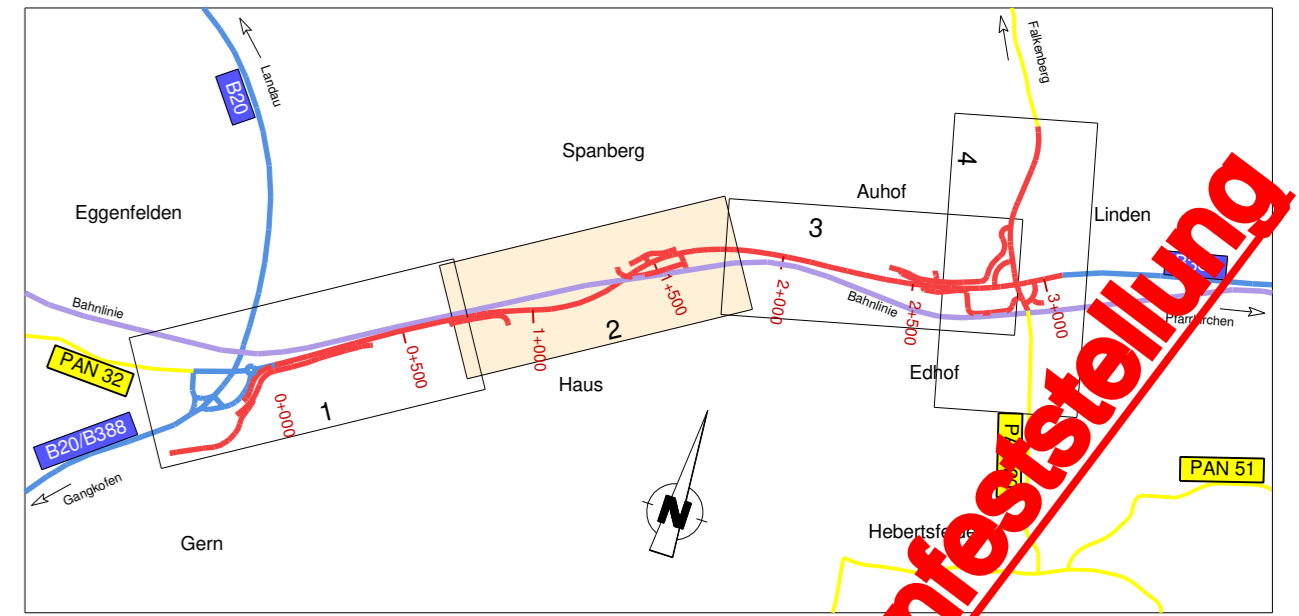

Planfeststellung vom 09.12.2007

Deckblatt vom 03.2018

<p>BBI INGENIEURE GMBH Niederlassung Dingolfing Marienplatz 19 D-84130 Dingolfing Tel: +49 8731 5066-0 Fax: +49 8731 5066-1 www.bbi-ingenieur.de</p>		Datum	Zeichen
	bearbeitet	März 2018	Moser
	gezeichnet	März 2018	Moser
	geprüft	März 2018	Pritscher

<p>Freistaat Bayern Staatsliche Bauamt Passau Am Schanzl 1 Passau, Tel. 0851/5017-01</p>	Unterlage	14.1
	Blatt Nr.	2
	Datum	
	Zeichen	

<p>PLANEINSTELLUNG</p> <p>B 388 (Spanberg) - (Pfarrkirchen) Ausbau zw. Eggenfelden - Pfarrkirchen mit neuem Knoten B 388 / PAN 20</p> <p>Abschnitt Station 0,072 km - Abschnitt 840; Station 0,171 km (Bau-km 0+000 - Bau-km 3+070)</p>	bearbeitet	
	gezeichnet	
	geprüft	März 2018 Horbauer
	<p>Grunderwerbsplan 2 Spanberg Bau-km 0+750 - 1+800</p>	
	<p>Maßstab 1 : 1000</p>	

Aufgestellt: Pfarrkirchen, den 01.03.2018
Staatliches Bauamt

R.W. Müller, Ltd. Baudirektor

Projekt: Pfarrkirchen SBA - 8388 BAA 1/14

Nicht Gegenstand der Teilanfechtung!