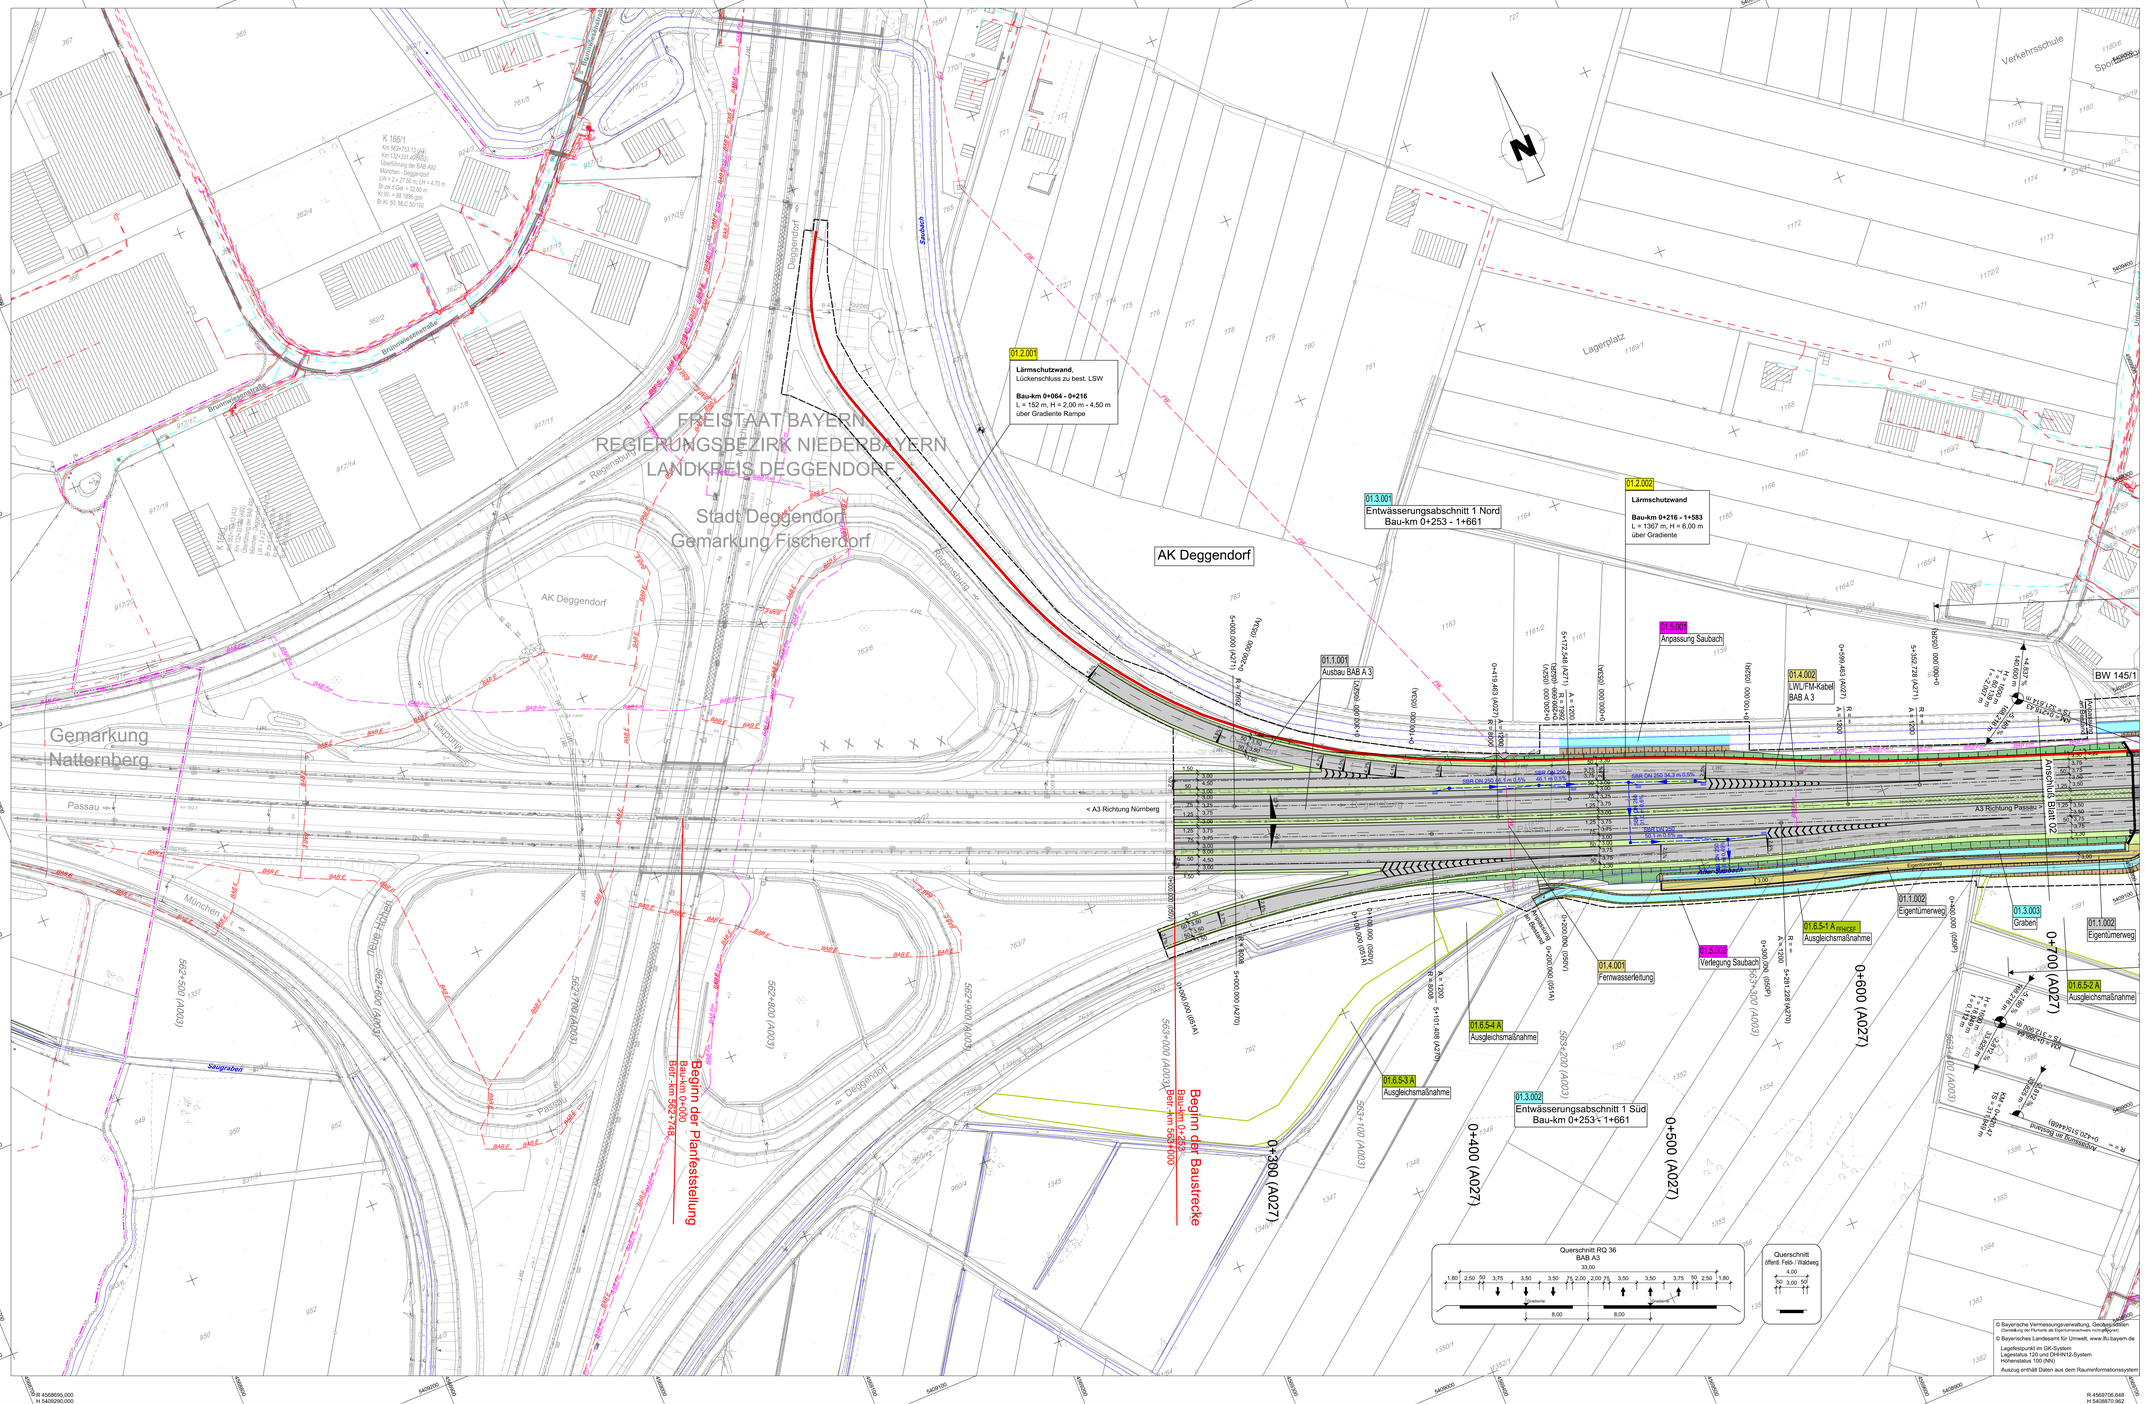

R 4569964.409
H 5409940.411

R 4569976.057
H 5409521.373

R 4568695.000
H 5409290.000

R 4569706.648
H 5408870.962

1 2 3 4 5 6 7 8 9 10 11

INGE A 3 - BUNG | ILF | Schimetta c/o BUNG Ingenieure AG 69126 Heidelberg Englerstraße 4 69004 Heidelberg Postfach 101420 Tel. 06221/3064- Fax: 06221/306-220 E-Mail: johnsmann.ulb@bung-ag.de / www.bung-gruppe.de	bearbeitet:	Feb. 2022	fij
	gezeichnet:	Feb. 2022	Mg/sld
	geprüft:	28.02.2022	Fischer
	Projekt-Nr.	00-0000	

Die Autobahn Südbayern Außenstelle Deggendorf Gruflinger Straße 83, 94469 Deggendorf	bearbeitet:	Feb, 2022	Prem
	gezeichnet:		
	geprüft:	Feb. 2022	Maier
	PSP-Nr.	B01S.ABA90370.00	

Nr.	Art der Änderung	Datum	Zeichen
3			
2			
1			

Lagesystem	GK/Lagestatus 120 und DHHN 12	Stand Kataster	2018 / 2019 / 2022
Höhensystem	Höhenstatus 100 (NN)	Bestandsvermessung	2002 / 2015 / 2017

FESTSTELLUNGSENTWURF

Die Autobahn GmbH des Bundes

Straße / Abschn.-Nr. / Station: A 3_1280_ 0.247 - A 3_1300_ 1.739

PROJBS-Nr.: 09.173200.00

Unterlage / Blatt-Nr.: 05 / 01

Lageplan

Bau-km 0+000 bis 0+700

Maßstab: 1 : 1.000

A 3 Nürnberg - Passau
6-streifiger Ausbau
zw. AK Deggendorf - AS Hengersberg

Bau-km 0+253 bis 10+959

Aufgestellt: 15.03.2022
Niederlassung Südbayern
Außenstelle Deggendorf

Pritscher, Leiter der Außenstelle

Festgestellt gem. § 17 FStrG
durch Beschluss vom 14.01.2025
Nr. 32-4554.03.1-1-2/A3

Regierung von Niederbayern
Landshut, 14.01.2025

Klermaier
Regierungsdirektor

© Bayerische Vermessungsverwaltung, Geobasisdaten (Darstellung der Flurkarte als Eigentumsnachweis nicht zulässig)
© Bayerisches Landesamt für Umwelt, www.lfu.bayern.de
Lagefestpunkt im GK-System
Lagestatus 120 und DHHN12-System
Höhenstatus 100 (NN)
Auszug enthält Daten aus dem RaumInformationssystem

Speicherdatum: 11.03.2022

Plangröße: 0,96m² (74,4x132,0cm)