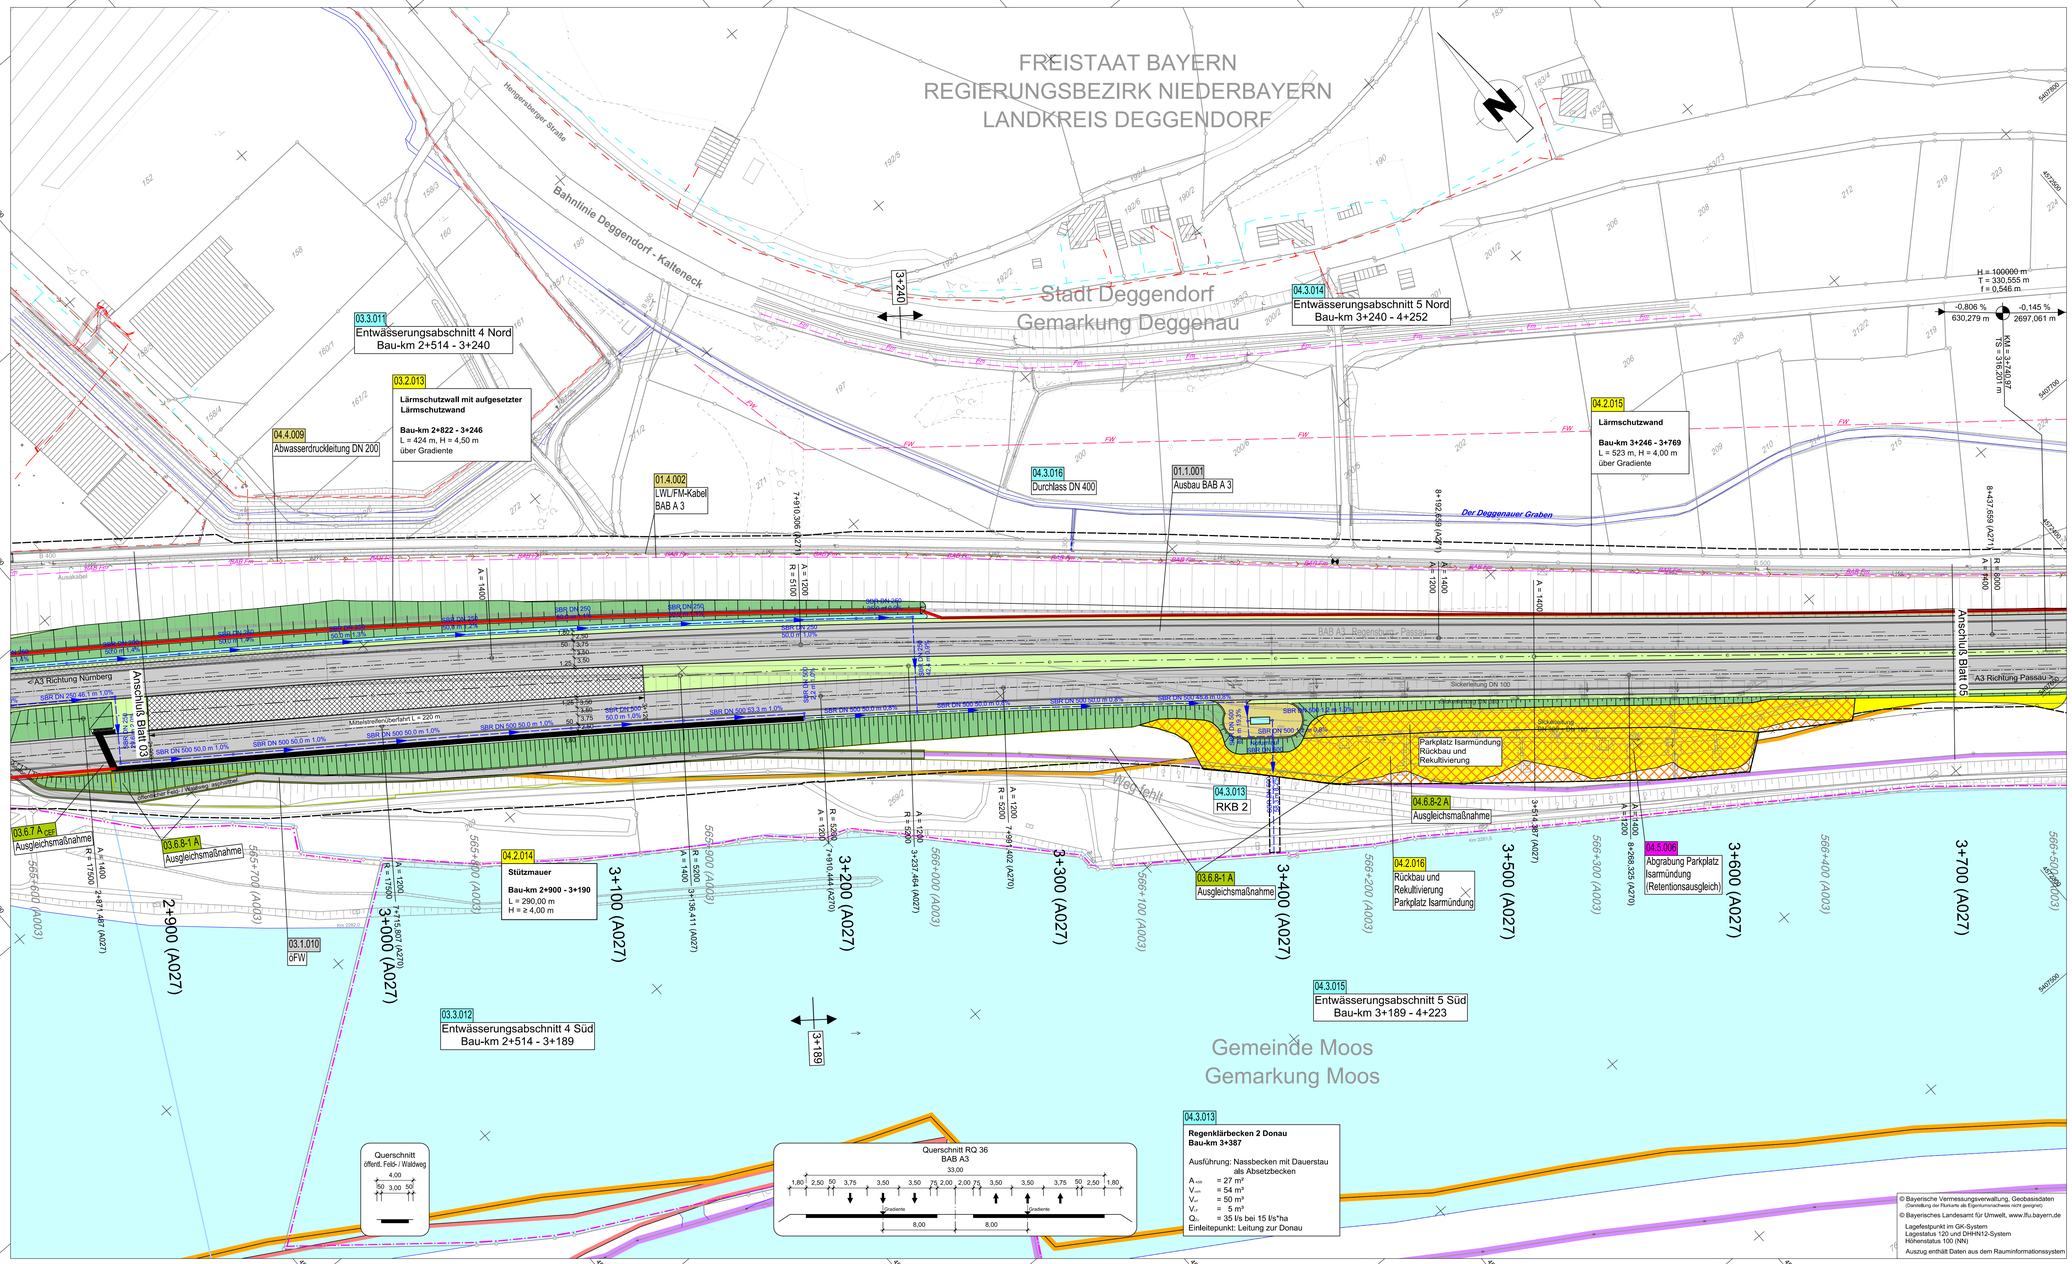

R 4571864,794
H 5408416,265

R 4572556,764
H 5407825,267

R 4571505,000
H 5407995,000

R 4572196,969
H 5407404,002

1 2 3 4 5 6 7 8 9 10 11

INGE A 3 - BUNG | ILF | Schimetta
c/o BUNG Ingenieure AG
69126 Heidelberg Englerstraße 4
69004 Heidelberg Postfach 101420
Tel.: 06221/3040 Fax: 06221/304-220
E-Mail: zimmermann.udo@bung-ag.de / www.bung-gruppe.de

bearbeitet:	Feb. 2022	fj
gezeichnet:	Feb. 2022	Mg/kld
geprüft:	28.02.2022	Fischer
Projekt-Nr.	00-0000	

Die Autobahn
Südbayern
Außenstelle Deggendorf
Grafinger Straße 83, 94469 Deggendorf

bearbeitet:	Feb, 2022	Prem
gezeichnet:		
geprüft:	Feb, 2022	Maier
PSP-Nr.	B01S.ABA90370.00	

Nr.	Art der Änderung	Datum	Zeichen
3			
2			
1			

Lagesystem	GK/Lagestatus 120 und DHHN 12	Stand Kataster	2018 / 2019 / 2022
Höhensystem	Höhenstatus 100 (NN)	Bestandsvermessung	2002 / 2015 / 2017

FESTSTELLUNGSENTWURF

Die Autobahn GmbH des Bundes

Straße / Abschn.-Nr. / Station: A 3_1280_ 0,247 - A 3_1300_ 1,739

PROJIS-Nr.: 09.173200.00

Unterlage / Blatt-Nr.: 05 / 04
Lageplan
Bau-km 2+900 bis 3+700
Maßstab: 1 : 1.000

A 3 Nürnberg - Passau
6-streifiger Ausbau
zw. AK Deggendorf - AS Hengersberg

Bau-km 0+253 bis 10+959

Aufgestellt: 15.03.2022
Niederlassung Südbayern
Außenstelle Deggendorf

P r i t s c h e r, Leiter der Außenstelle

Festgestellt gem. § 17 FStrG
durch Beschluss vom 14.01.2025
Nr. 32-4554.03.A-1-2 A3

Regierung von Niederbayern
Landshut, 14.01.2025

Kiermaier
Regierungsdirektor

© Bayerische Vermessungsverwaltung, Geobasisdaten (Darstellung der Rumpfe als Eigentumsnachweis nicht geregelt)
© Bayerisches Landesamt für Umwelt, www.lfu.bayern.de
Lagefestpunkt im GK-System
Lagestatus 120 und DHHN12-System
Höhenstatus 100 (NN)
Auszug enthält Daten aus dem Rauminformationssystem

Speicherdatum: 11.03.2022
Plangröße: 0,47m² (59,4x113,5cm)