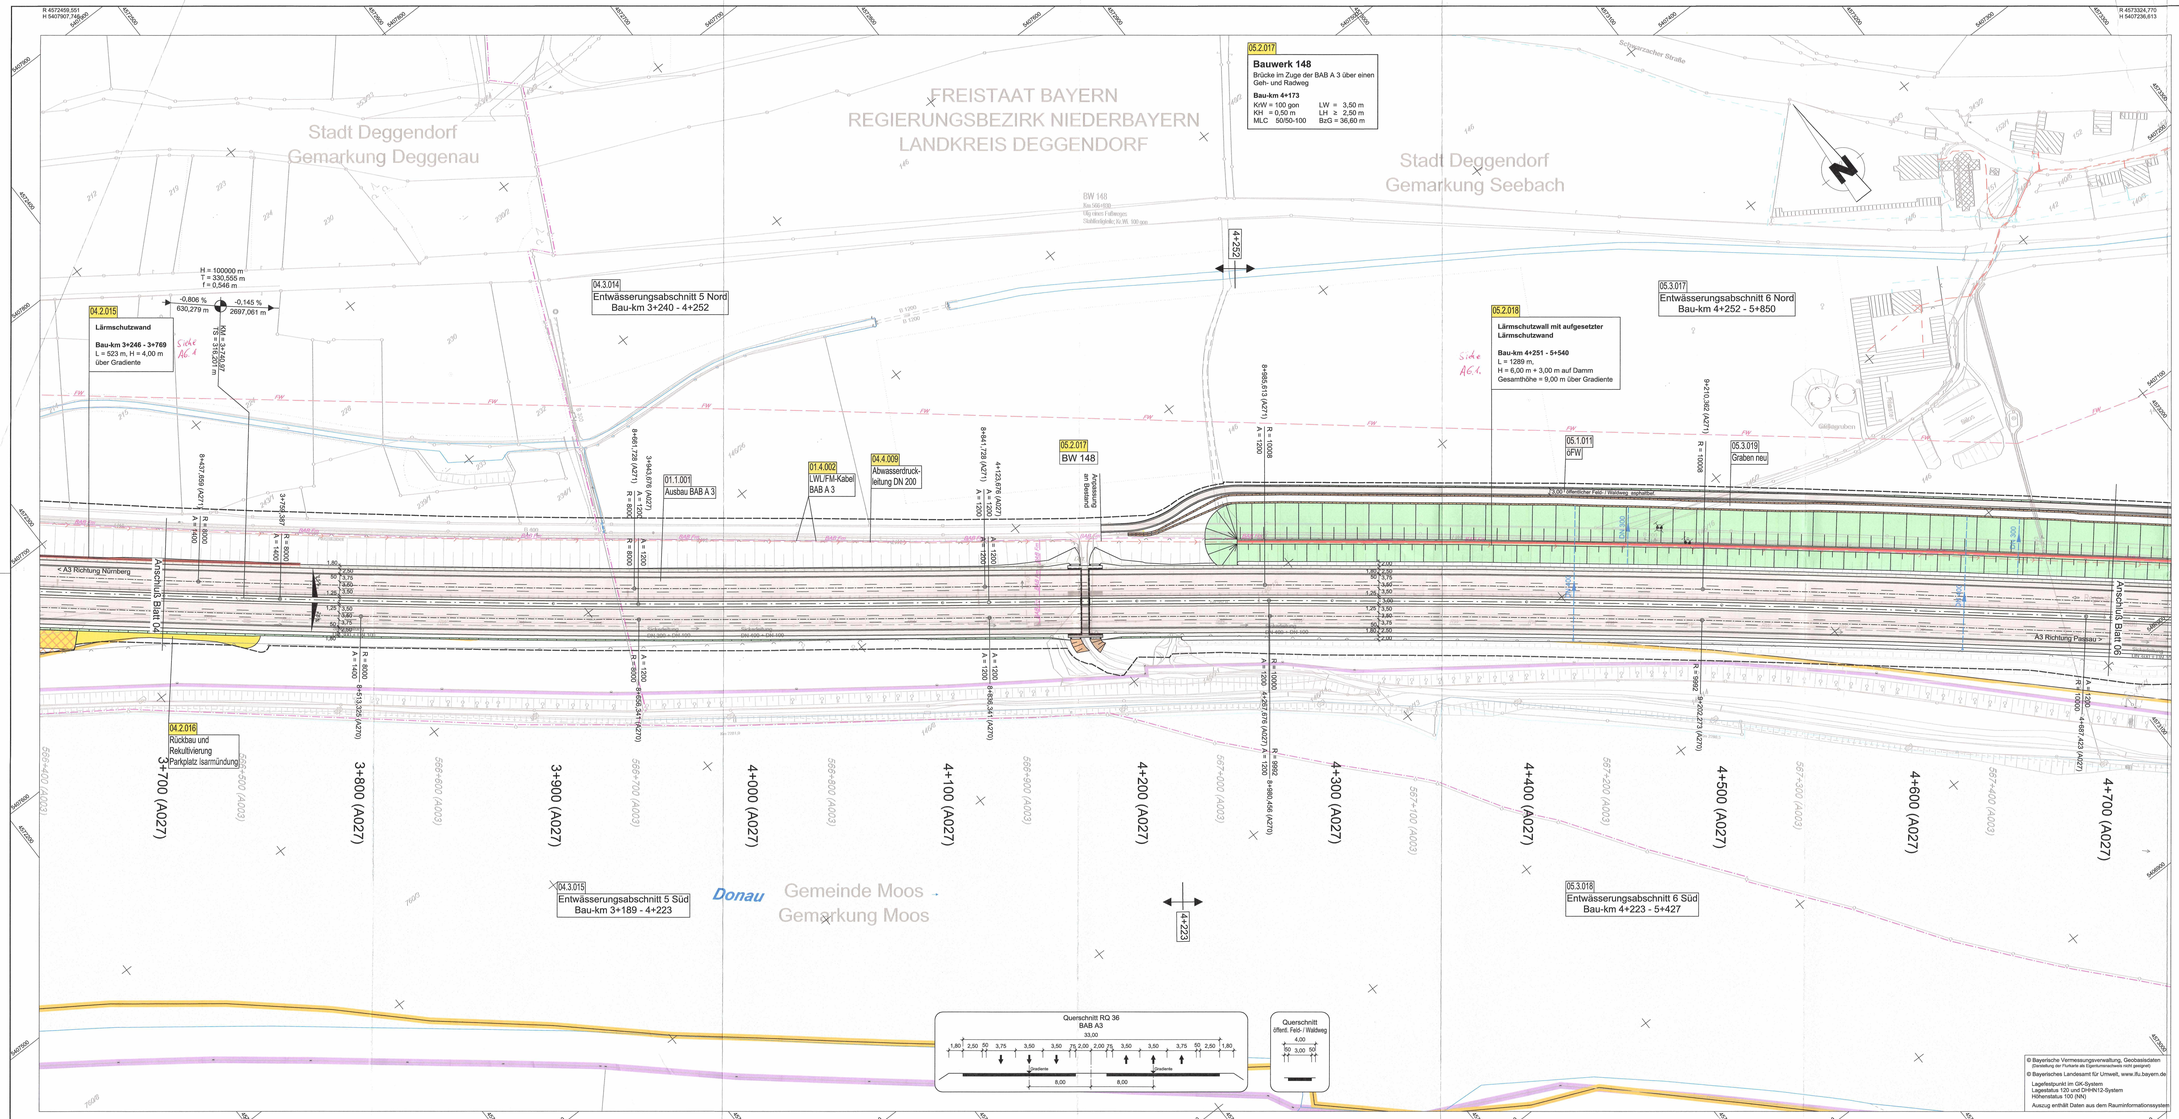

INGE A 3 - BUNG | ILF | Schimetta	bearbeitet:	Feb. 2022	tj
c/o BUNG Ingenieure AG	geoscannet:	Feb. 2022	tj/fpl
69126 Heidelberg Englerstraße 4	geprüft:	28.02.2022	Fischer
69004 Heidelberg Postfach 101420			
Tel.: 06221/3056-0, Fax: 06221/3056-220 E-Mail: zimmermann.ab@ilmp-ab.de / www.bung-gruppe.de	Projekt-Nr.	00-0000	

Die Autobahn Südbayern Außenstelle Deggendorf Graflinger Straße 83, 94469 Deggendorf	bearbeitet:	Feb. 2022	Pram
	geoscannet:		
	geprüft:	Feb. 2022	Maier
	PSP-Nr.	B01S.ABA90370.00	

Nr.	Art der Änderung	Datum	Zeichen
3			
2			
1			

Lagesystem	GK/Lagestatus 120 und DHHN 12	Stand Kataster	2018 / 2019 / 2022
Höhensystem	Höhenstatus 100 (NN)	Bestandsvermessung	2002 / 2015 / 2017

FESTSTELLUNGSENTWURF

mit Bekanntmachungen

Die Autobahn GmbH des Bundes

Unterlage / Blatt-Nr.: 05 / 05
Lageplan
Bau-km 3+700 bis 4+700

Straße / Abschn.-Nr. / Station: A 3_1280_ 0,247 - A 3_1300_ 1,739

Maßstab: 1 :1.000

PROJIS-Nr.: 09.173200.00

A 3 Nürnberg - Passau
6-streifiger Ausbau
zw. AK Deggendorf - AS Hengersberg
Bau-km 0+253 bis 10+959

Aufgestellt: 15.03.2022
Niederlassung Südbayern
Außenstelle Deggendorf

Pritscher, Leiter der Außenstelle

Festgestellt gem. § 17 FStrG durch Beschluss vom 14.01.2025 Nr. 32.ede 15a.B3.A-1-2/A3

Regierung von Niederbayern
Landshut, 14.01.2025

Kiermaier
Regierungsdirektor

R 4572459,551
H 5407907,746

R 4573324,770
H 5407236,613

R 4572120,000
H 5407470,000

R 4572985,220
H 5406798,867