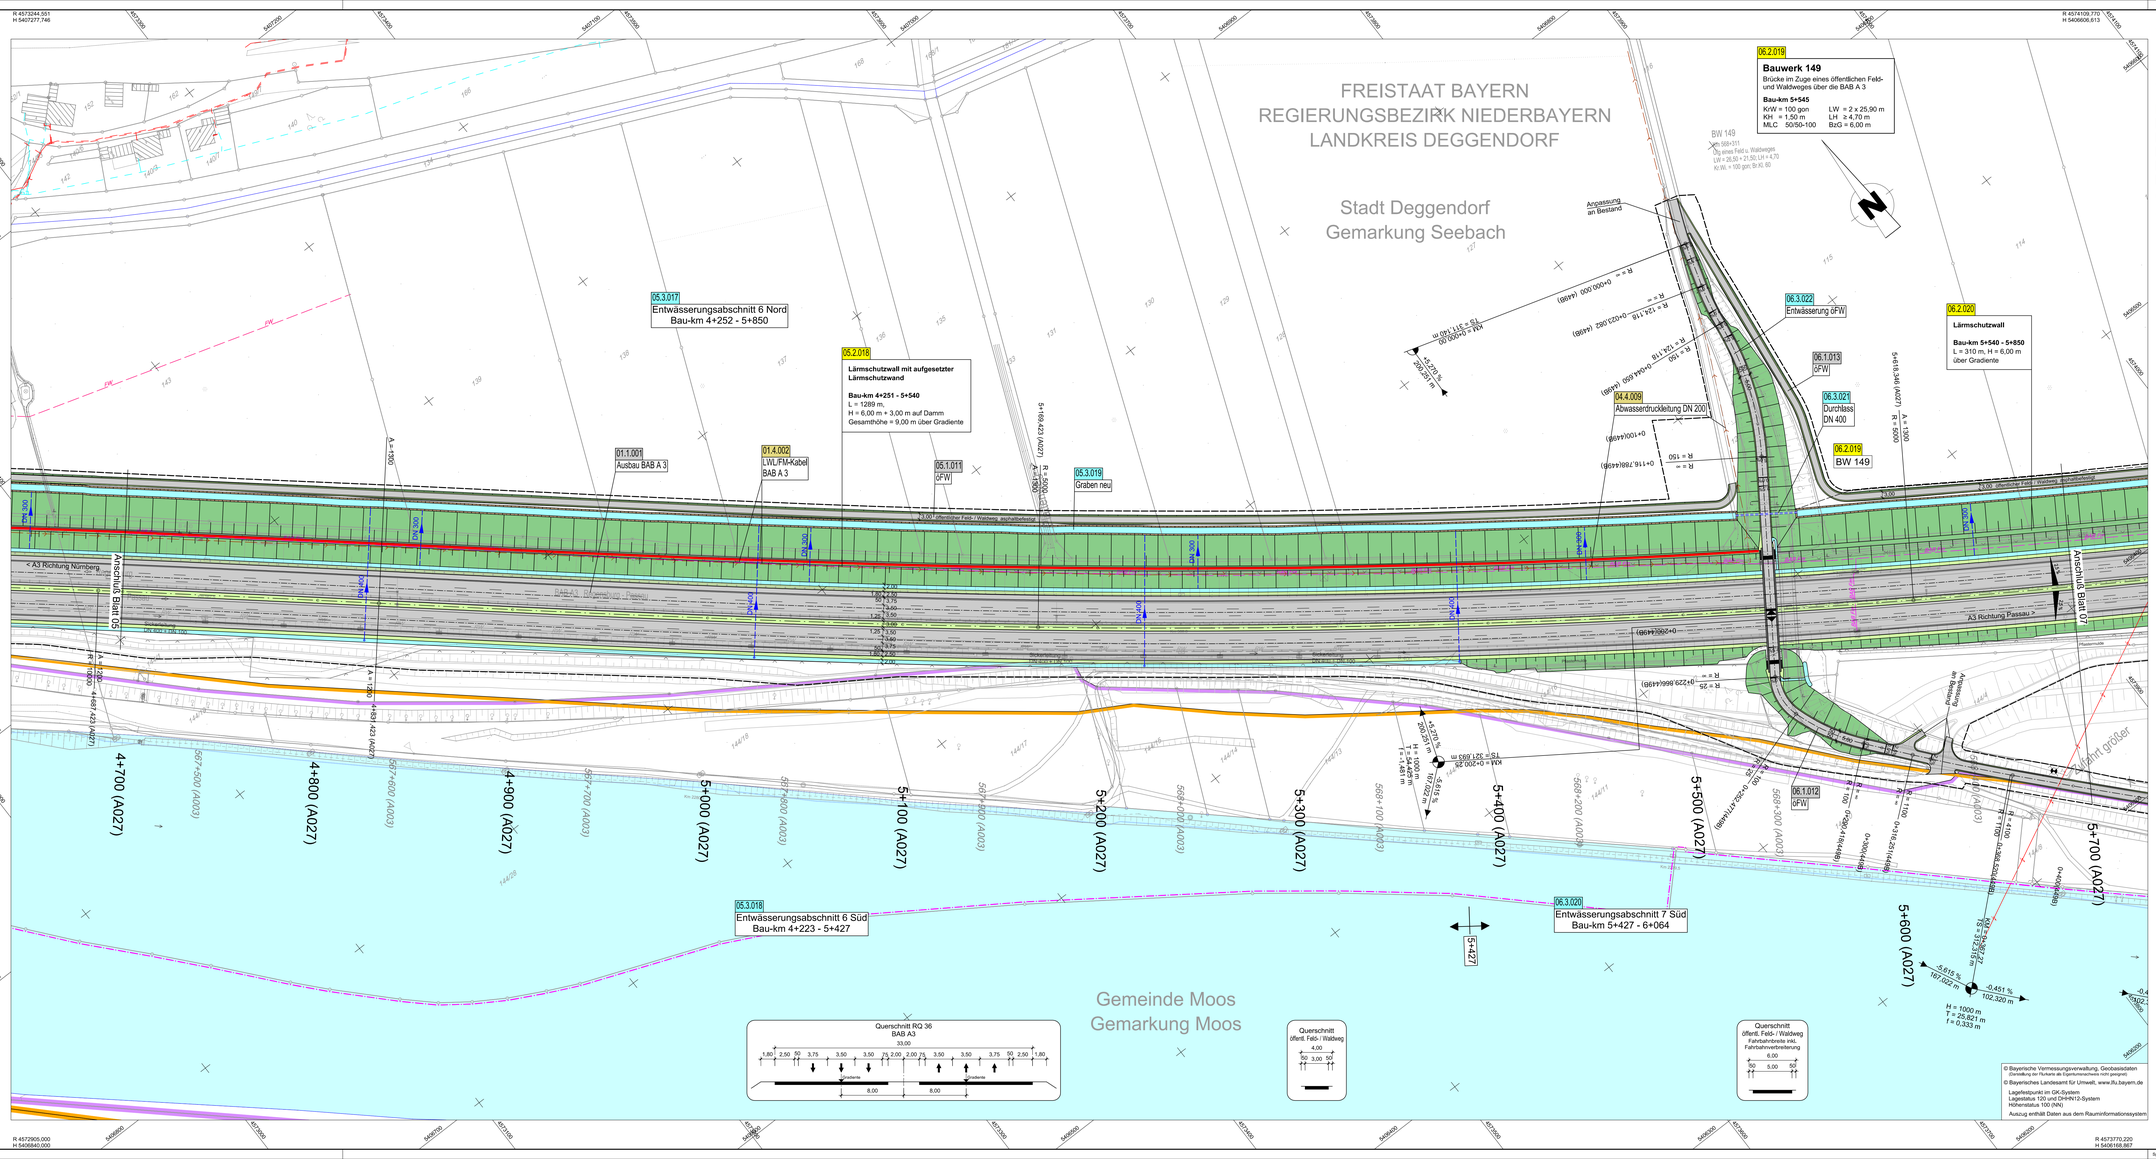

INGE A 3 -
BUNG | ILF | Schimetta

c/o BUNG Ingenieure AG
69126 Heidelberg Englerstraße 4
69004 Heidelberg Postfach 101420
Tel. 06221/3064-0 Fax 06221/3064200
E-Mail: postmaster-ulp@bung-ag.de | www.bung-gruppe.de

bearbeitet:		Feb. 2022	fij
gezeichnet:		Feb. 2022	Hfg/Kni
geprüft:		28.02.2022	Fischer
Projekt-Nr.	00-0000		

Die Autobahn
Südbayern
Außenstelle Deggendorf
Graflinger Straße 83, 94469 Deggendorf

bearbeitet:		Feb. 2022	Pram
gezeichnet:			
geprüft:		Feb. 2022	Maier
PSP-Nr.	B01S.ABA90370.00		

Nr.	Art der Änderung	Datum	Zeichen
3			
2			
1			

Lagesystem	GK/Lagestatus 120 und DHHN 12	Stand Kataster	2018 / 2019 / 2022
Höhensystem	Höhenstatus 100 (NN)	Bestandsvermessung	2002 / 2015 / 2017

FESTSTELLUNGSENTWURF

Die Autobahn GmbH des Bundes

Straße / Abschn.-Nr. / Station: A 3_1280_ 0.247 - A 3_1300_ 1.739

PROJIS-Nr.: 09.173200.00

Unterlage / Blatt-Nr.: 05 / 06
Lageplan
Bau-km 4+700 bis 5+700

Maßstab: 1 : 1.000

A 3 Nürnberg - Passau
6-streifiger Ausbau
zw. AK Deggendorf - AS Hengersberg

Bau-km 0+253 bis 10+959

Aufgestellt: 15.03.2022
Niederlassung Südbayern
Außenstelle Deggendorf

Pritscher, Leiter der Außenstelle

Festgestellt gem. § 17 FStrG
durch Beschluss vom 14.01.2025
Nr. 32-4554.03-2-1/23

Regierung von Niederbayern
Landshut, 14.01.2025

Kiermaier
Regierungsdirektor

R 4572244.591
H 5407277.746

R 4574109.770
H 5406606.613

R 4572905.000
H 5406840.000

R 4573770.220
H 5406199.867

Speicherdatum: 11.03.2022

Plangröße: 0.78m² (59.4x132.0cm)