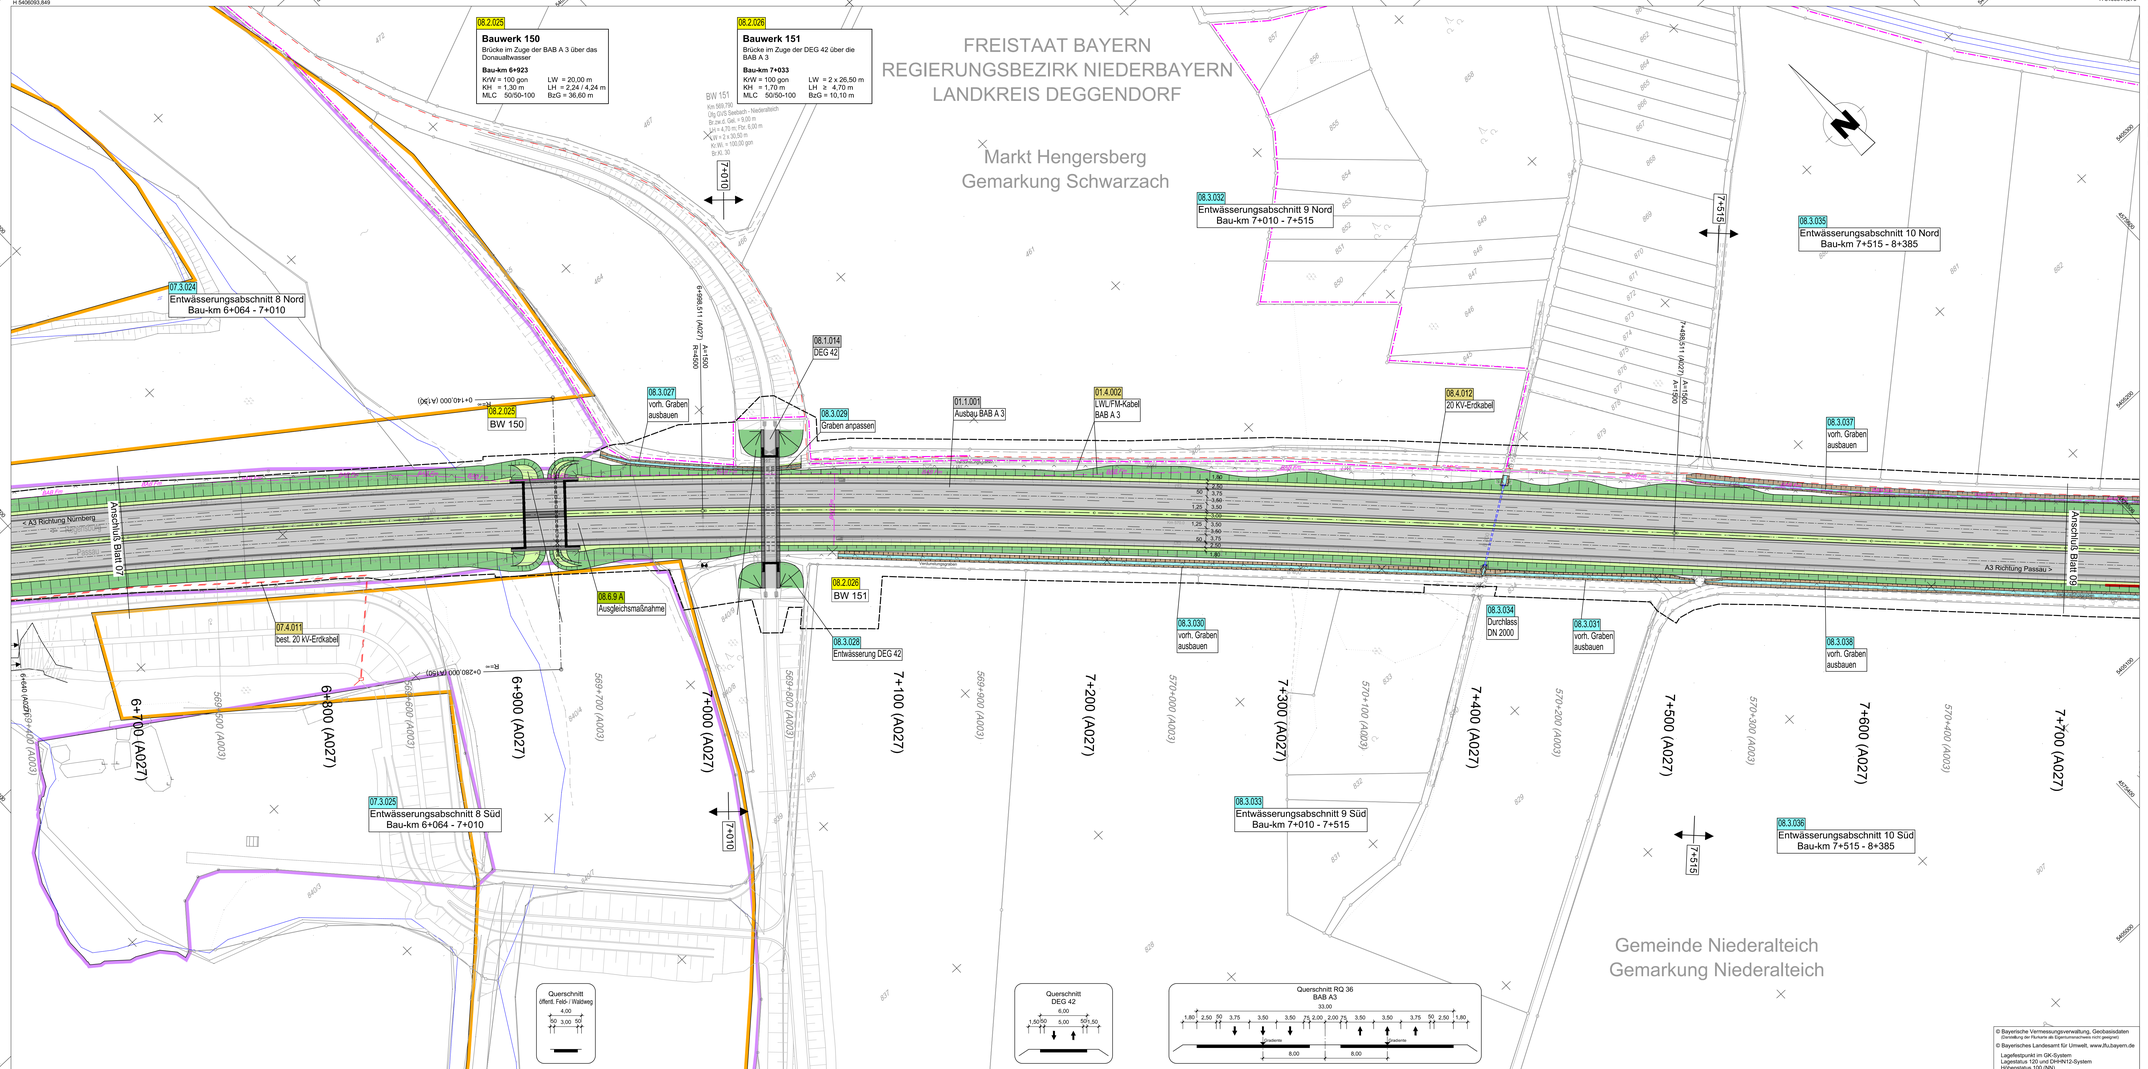

© Bayerische Vermessungsverwaltung, Geobasisdaten (Verteilung via iTa-Hunde als Eigenvormerkness nicht gewährt)
© Bayerisches Landesamt für Umwelt, www.lfu.bayern.de
Lagefestpunkt im GK-System
Lagestatus 120 und DHHN12-System
Höhenstatus 100 (NN)
Auszug enthält Daten aus dem Rauminformationssystem

1 2 3 4 5 6 7 8 9 10 11

INGE A 3 -
BUNG | ILF | Schimetta
c/o BUNG Ingenieure AG
69126 Heidelberg Englerstraße 4
69004 Heidelberg Postfach 101420
Tel. (6221)3364-0, Fax (6221)336-220
EMail: ohmer-meier.vob@bung-ag.de / www.bung-gruppe.de

bearbeitet:		Feb. 2022	fij
gezeichnet:		Feb. 2022	Hfj/kld
geprüft:		28.02.2022	Fischer
Projekt-Nr.	00-0000		

Die Autobahn
Südbayern
Außenstelle Deggendorf
Grafinger Straße 83, 94469 Deggendorf

bearbeitet:		Feb. 2022	Prorn
gezeichnet:			
geprüft:		Feb. 2022	Maier
PSP-Nr.	B01S.ABA90370.00		

Nr.	Art der Änderung	Datum	Zeichen
3			
2			
1			

Lagesystem	GK/Lagestatus 120 und DHHN 12	Stand Kataster	2018 / 2019 / 2022
Höhensystem	Höhenstatus 100 (NN)	Bestandsvermessung	2002 / 2015 / 2017

FESTSTELLUNGSENTWURF

Die Autobahn GmbH des Bundes

Straße / Abschn.-Nr. / Station: A 3_1280_ 0,247 - A 3_1300_ 1,739

PROJIS-Nr.: 09.173200.00

Unterlage / Blatt-Nr.: 05 / 08
Lageplan
Bau-km 6+700 bis 7+700

Maßstab: 1 : 1.000

A 3 Nürnberg - Passau
6-streifiger Ausbau
zw. AK Deggendorf - AS Hengersberg

Bau-km 0+253 bis 10+959

Aufgestellt: 15.03.2022
Niederlassung Südbayern
Außenstelle Deggendorf

P r i t s c h e r, Leiter der Außenstelle

Festgestellt gem. § 17 FStrG
durch Bescheid vom 14.01.2025
Nr. 32-4554.03.1-1-2 A3

Regierung von Niederbayern
Landshut, 14.01.2025

Kiermaier
Regierungsdirektor

Speicherdatum: 11.03.2022

Plangröße: 0,76m² (59,4x132,0cm)