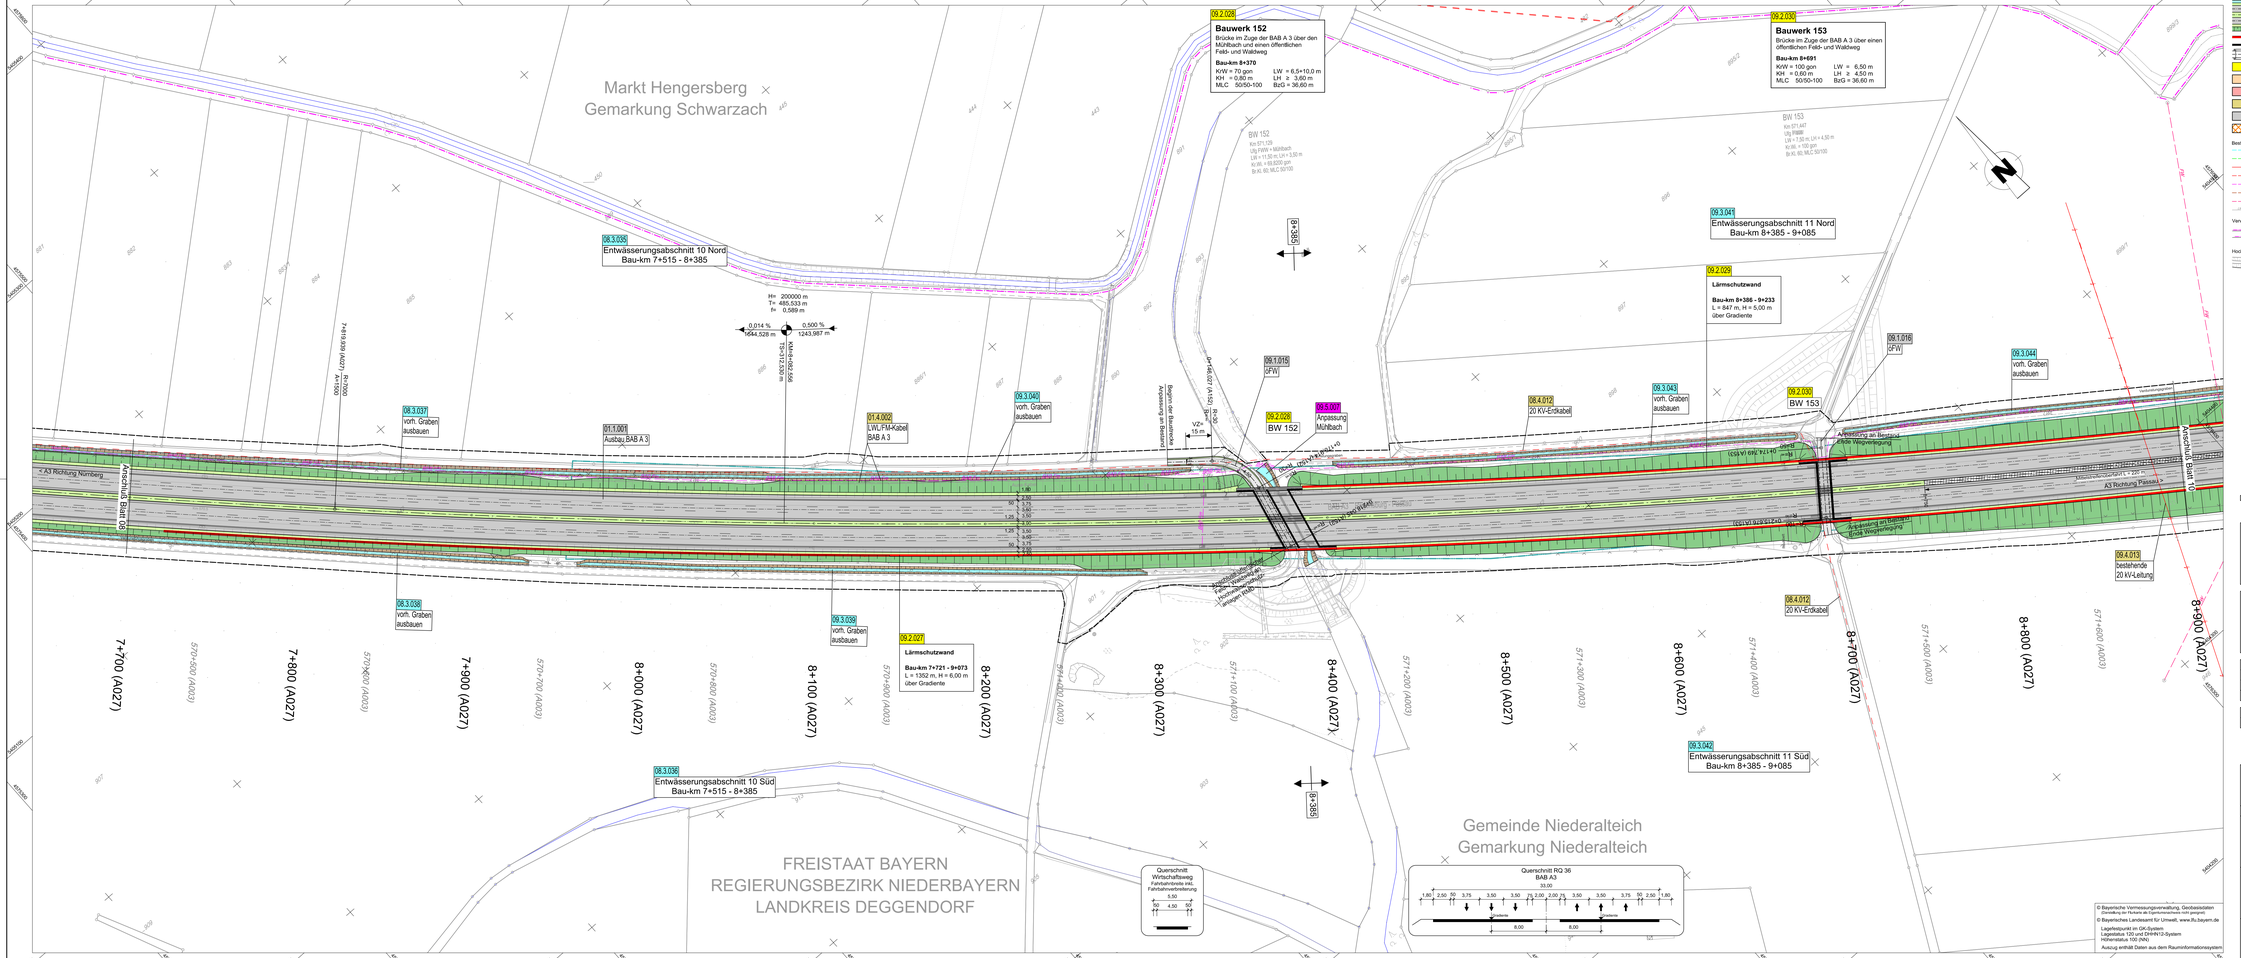

INGE A 3 - BUNG | ILF | Schimetta	bearbeitet:	Feb. 2022	IL
	gezeichnet:	Feb. 2022	Hfgfdd
	geprüft:	28.02.2022	Fischer
	Projekt-Nr.	00-0000	

c/o BUNG Ingenieure AG
89129 Heidelberg Englerstraße 4
69004 Heidelberg Postfach 101420
Tel.: 06221/1006-0, Fax: 06221/306-220
E-Mail: ahornemann.ulm@bung-ilf.de ; www.bung-gruppe.de

Die Autobahn Südbayern Außenstelle Deggendorf Graflinger Straße 83, 94469 Deggendorf	bearbeitet:	Feb. 2022	Prem
	gezeichnet:		
	geprüft:	Feb. 2022	Maier
	PSP-Nr.	B01S.ABA90370.00	

Nr.	Art der Änderung	Datum	Zeichen
3			
2			
1			

Lagesystem	GK/Lagestatus 120 und DHHN 12	Stand Kataster	2018 / 2019 / 2022
Höhensystem	Höhenstatus 100 (NN)	Bestandsvermessung	2002 / 2015 / 2017

FESTSTELLUNGSENTWURF

Die Autobahn GmbH des Bundes

Straße / Abschn.-Nr. / Station: A 3_1280_ 0,247 - A 3_1300_ 1,739

PROJIS-Nr.: 09.173200.00

Unterlage / Blatt-Nr.: 05 / 09

Lageplan

Bau-km 7+700 bis 8+900

Maßstab: 1 :1.000

A 3 Nürnberg - Passau
6-streifiger Ausbau
zw. AK Deggendorf - AS Hengersberg

Bau-km 0+253 bis 10+959

Aufgestellt: 15.03.2022
Niederlassung Südbayern
Außenstelle Deggendorf

P r i t s c h e r, Leiter der Außenstelle

Festgestellt gem. § 17 FStrG
durch Baurecht vom 1. 4. Okt. 2025
Nr. 32-4154.0-3_F-7 IA3

Regierung von Niederbayern
Landshut, 1. 4. Okt. 2025

Kleimaier
Regierungsdirektor

Speicherdatum: 11.03.2022

Plangröße: 0,85m² (59,4x150,3cm)