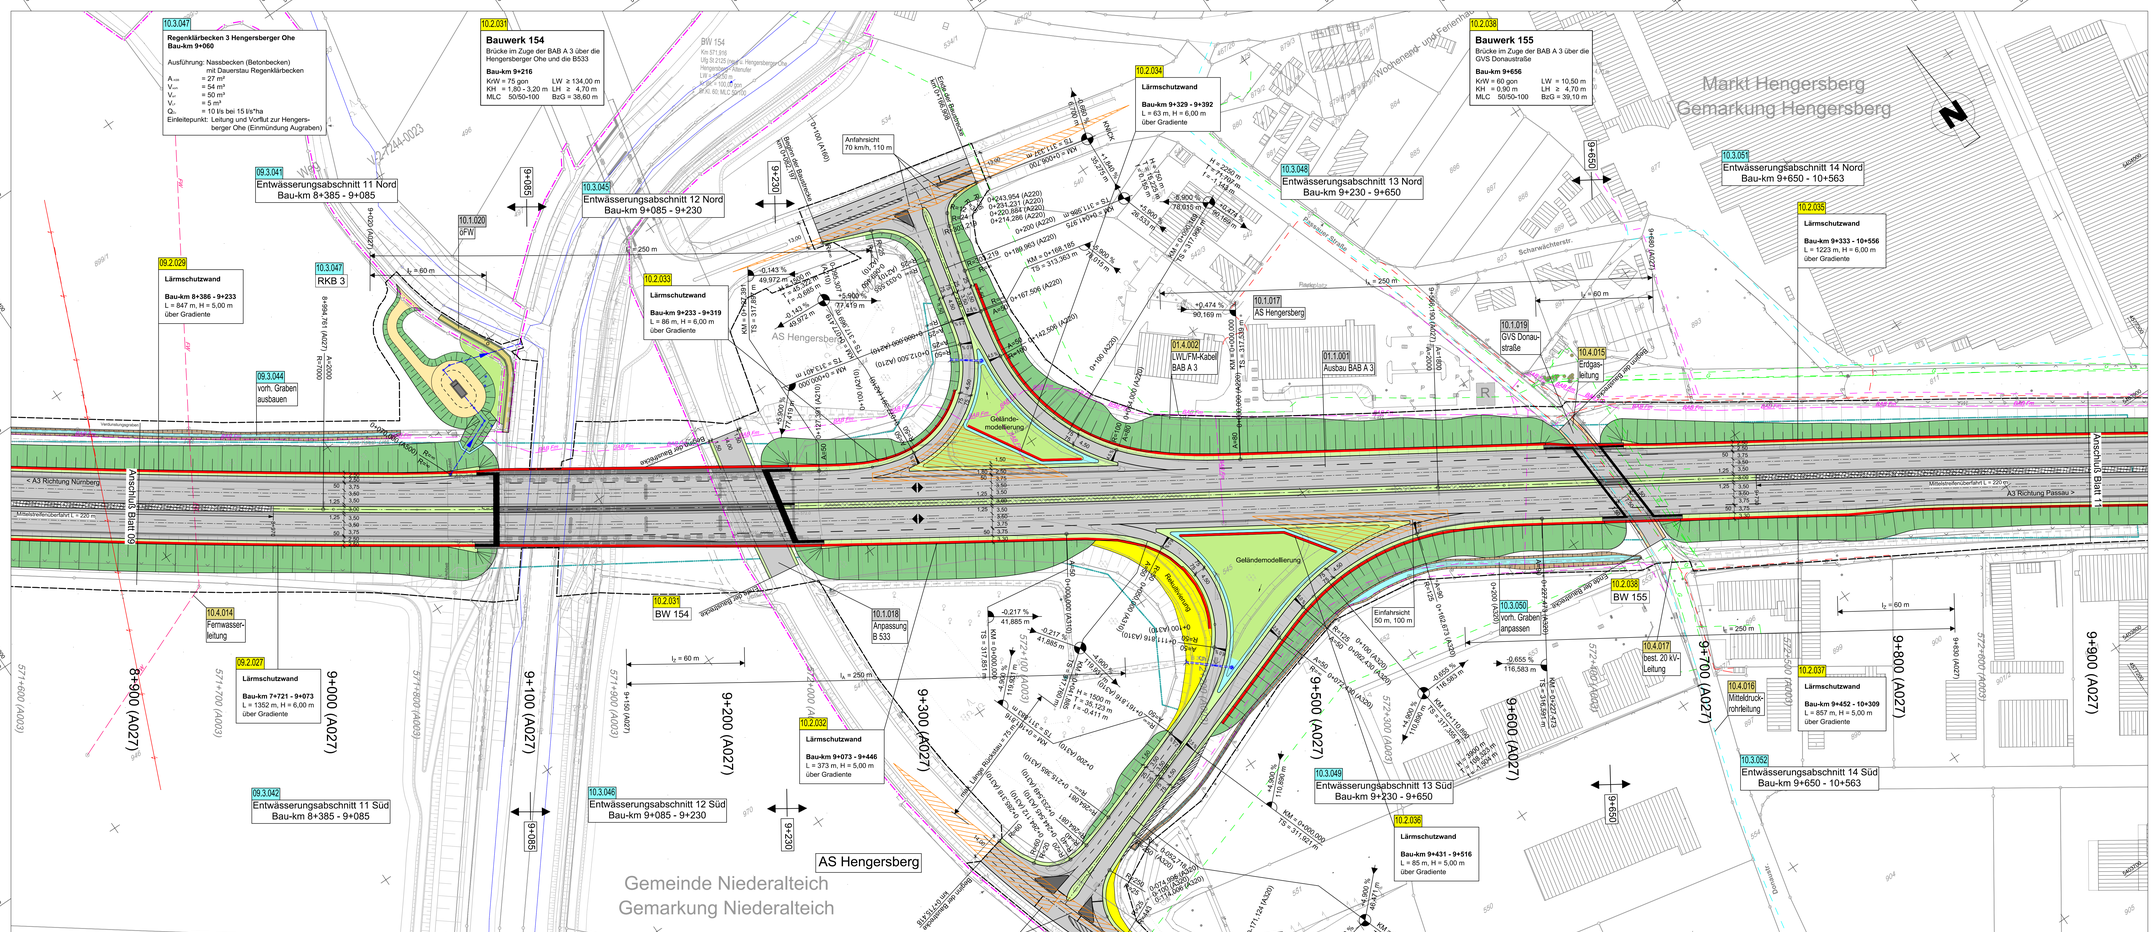

INGE A 3 - BUNG | ILF | Schimetta		bearbeitet:	Feb. 2022 fij
c/o BUNG Ingenieure AG	BUNG ILF SZ SCHIMETTA	gezeichnet:	Feb. 2022 Hfg/Kni
69126 Heidelberg Englerstraße 4		geprüft:	28.02.2022 Fischer
69004 Heidelberg Postfach 101420			
Tel. 06221/3006-0 Fax 06221/3006200 E-Mail: gbheidelberg.vdb@bung-ed.de | www.bung-gruppe.de		Projekt-Nr.	00-0000

Die Autobahn Südbayern Außenstelle Deggendorf Graflinger Straße 83, 94469 Deggendorf		bearbeitet:	Feb. 2022 Prem
		gezeichnet:	
		geprüft:	Feb. 2022 Maier
		PSP-Nr.	B01S.ABA90370.00

Nr.	Art der Änderung	Datum	Zeichen
3			
2			
1			

Lagesystem	GK/Lagestatus 120 und DHHN 12	Stand Kataster	2018 / 2019 / 2022
Höhensystem	Höhenstatus 100 (NN)	Bestandsvermessung	2002 / 2015 / 2017

FESTSTELLUNGSENTWURF

Die Autobahn GmbH des Bundes	Unterlage / Blatt-Nr.: 05 / 10
	Lageplan
Straße / Abschn.-Nr. / Station: A 3_1280_ 0,247 - A 3_1300_ 1,739	Bau-km 8+900 bis 9+900
PROJIS-Nr.: 09.173200.00	Maßstab: 1 : 1.000

A 3 Nürnberg - Passau
6-streifiger Ausbau
zw. AK Deggendorf - AS Hengersberg
Bau-km 0+253 bis 10+959

Aufgestellt: 15.03.2022
Niederlassung Südbayern
Außenstelle Deggendorf

Pritscher, Leiter der Außenstelle

Festgestellt gem. § 17 FStrG durch Baurichtlinie vom 14.01.2025 Nr. 32-4554.0.3/-/-/-2143

Regierung von Niederbayern
Landshut, 14.01.2025

Klemmaier
Regierungsdirektor

© Bayerische Vermessungsverwaltung, Geobasisdaten (Genehmigung der Nutzerin als Eigentumsvorbehalts nicht geregelt)
© Bayerisches Landesamt für Umwelt, www.lfu.bayern.de
Lagefestpunkt im GK-System
Lagestatus 120 und DHHN12-System
Höhenstatus 100 (NN)
Auszug enthält Daten aus dem RaumInformationssystem

Speicherdatum: 11.03.2022

Plangröße: 3,78m² (59,4x132,0cm)