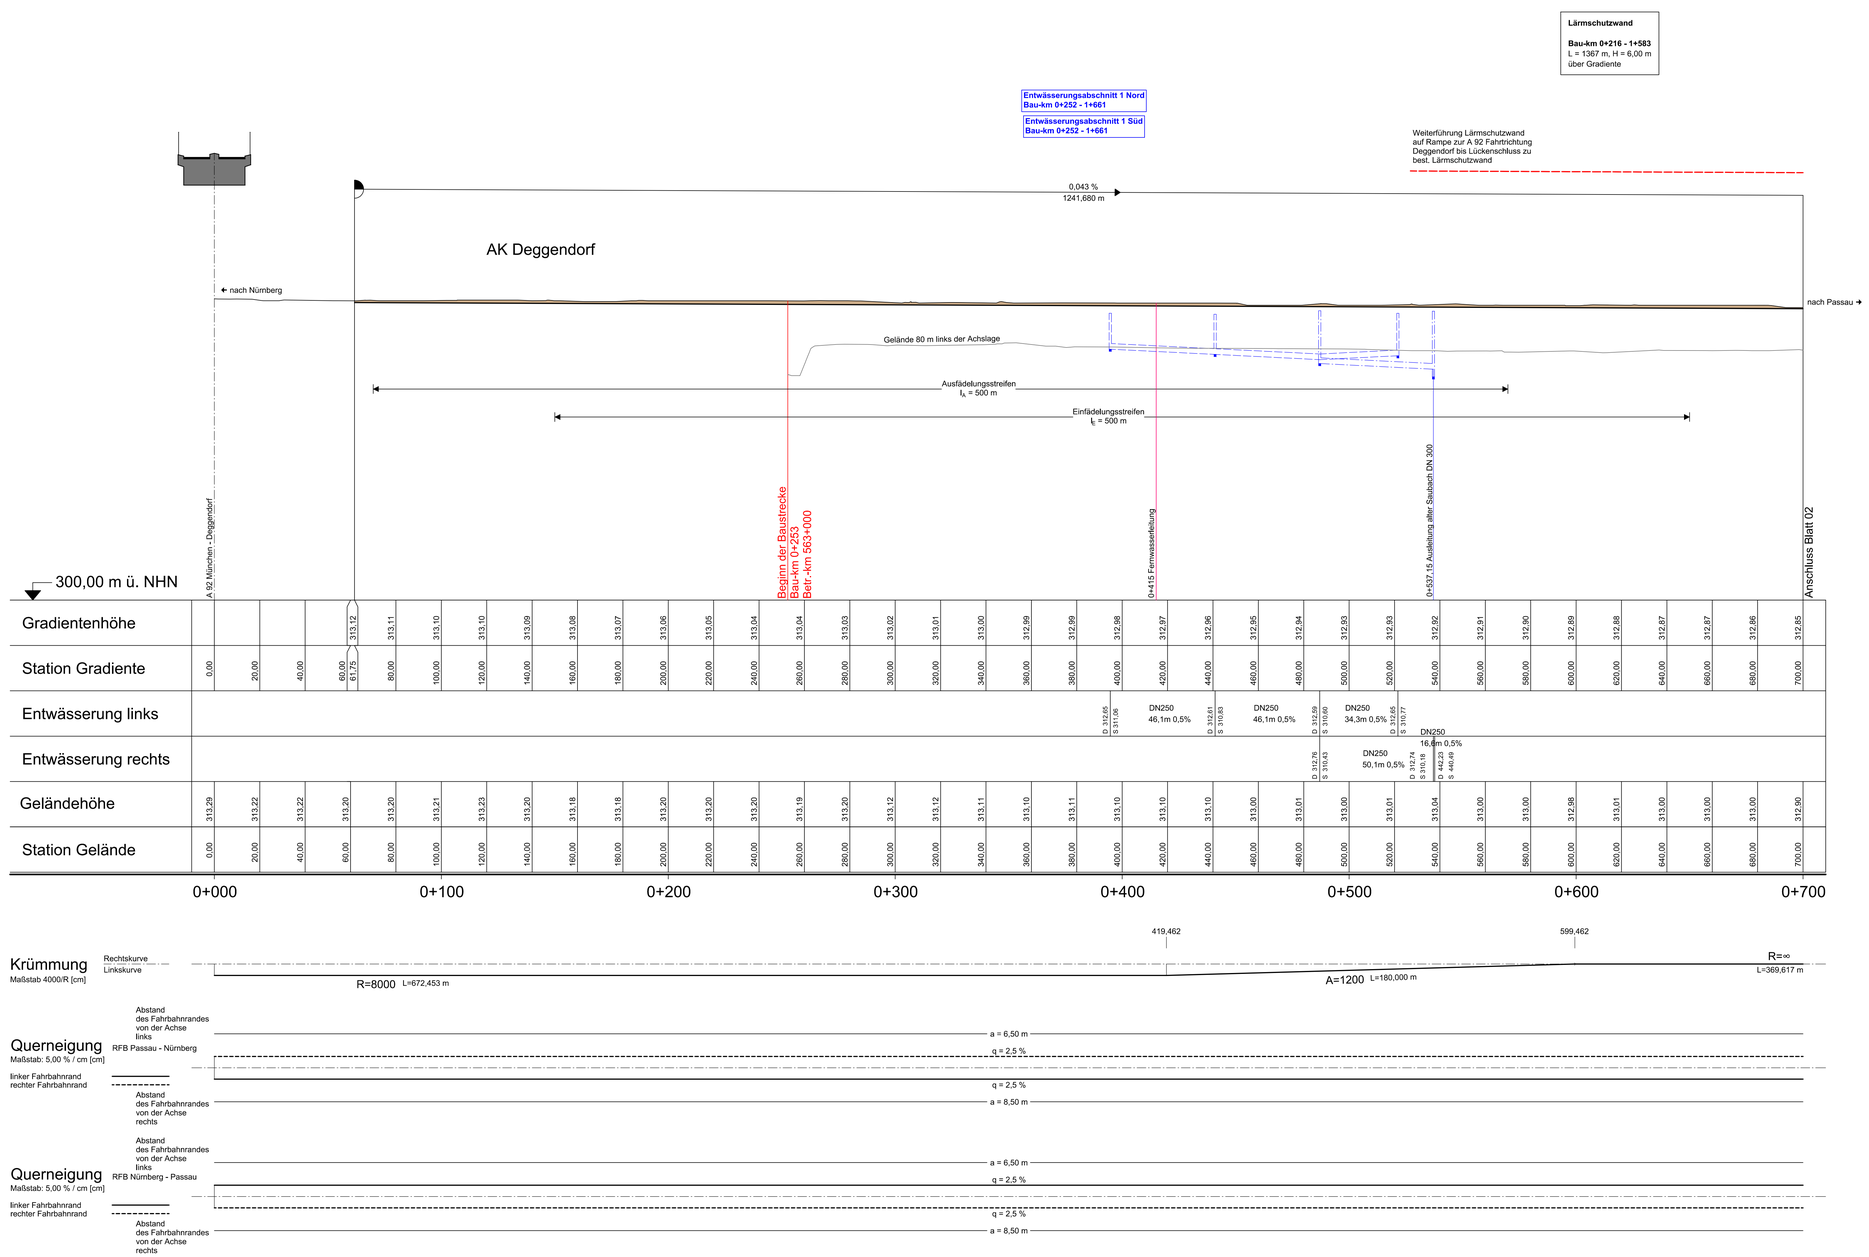

Zeichenerklärung

- Gradientenhochpunkt
- Gradiententiefpunkt
- Ausrundungsbeginn Kuppe / Ausrundungsende Wanne
- Neigungsbrechpunkt mit Angabe von: Ausrundungshalbmesser, Tangentenlänge, Stichhöhe, Bau-km, Höhe Tangentenschnittpunkt, hTS = 415,868 m (H = 15 000 m, T = 362,155 m, f = 4,372 m, km 0+601,335)
- Längsneigung und Abstand zum nächsten Neigungsbrechpunkt (1,500 %, 1 531,000 m; 0,700 %, 725,000 m)
- Damm
- Einschnitt
- Graben / Mulde links
- Graben / Mulde rechts

Rohrleitung mit Angabe der Dimension und der Längsneigung

- DN 300 1,21 % links
- DN 300 1,21 % rechts
- DN 300 1,21 % mitte

D = Deckelhöhe Schacht
S = Sohlhöhe Schacht
SE = Sohlhöhe Einlauf
SA = Sohlhöhe Auslauf
E = Einlauf
A = Auslauf

Schacht links | Schacht mitte | Schacht rechts | Schacht mitte und rechts

Lärmschutz

- Lärmschutzwall / Nord
- Lärm-, Irritationsschutzwand / Süd
- Lärmschutzwand / Nord

1 2 3 4 5 6 7 8 9 10 11

INGE A 3 - BUNG | ILF | Schimetta
c/o BUNG Ingenieure AG
69126 Heidelberg Englerstraße 4
69004 Heidelberg Postfach 101420
Tel. 06221/306-0, Fax 06221/306-220
E-Mail: zimmermann.udo@bung-ag.de / www.bung-gruppe.de

bearbeitet:	Feb. 2022	kes
gezeichnet:	Feb. 2022	hfg
geprüft:	28.02.2022	Fischer

Projekt-Nr. 00-0000

Die Autobahn
Südbayern
Außenstelle Deggendorf
Graflinger Straße 83, 94469 Deggendorf

bearbeitet:	Feb. 2022	Prem
gezeichnet:		
geprüft:	Feb. 2022	Maier

PSP-Nr. B01S.ABA90370.00

Nr.	Art der Änderung	Datum	Zeichen
3			
2			
1			

Lagesystem	GK/Lagestatus 120 und DHHN 12	Stand Kataster	2018 / 2019 / 2022
Höhensystem	Höhenstatus 100 (NN)	Bestandsvermessung	2002 / 2015 / 2017

FESTSTELLUNGSENTWURF

Die Autobahn GmbH des Bundes

Straße / Abschn.-Nr. / Station: A 3_1280_ 0,247 - A 3_1300_ 1,739

PROJIS-Nr.: 09.173200.00

Unterlage / Blatt-Nr.: 06.01 / 01
Höhenplan
Bau-km 0+000 bis 0+700

Maßstab: 1 : 1.000/100

A 3 Nürnberg - Passau
6-streifiger Ausbau
zw. AK Deggendorf - AS Hengersberg

Bau-km 0+253 bis 10+959

Aufgestellt: 15.03.2022
Niederlassung Südbayern
Außenstelle Deggendorf

P r i t s c h e r, Leiter der Außenstelle

Festgestellt gem. § 17 FStrG
durch Bescheid vom 14. 01. 2025
Nr. 32-4554.03.2-A-3/13

Regierung von Niederbayern
Landshut, 14. 01. 2025

Kiermaier
Regierungsdirektor