Bauwerk 149
Brücke im Zuge eines öffentlichen Feld- und Waldweges über die BAB A 3

Bau-km 5+545
KrW = 100 gon LW = 2 x 25,90 m
KH = 1,50 m LH = 4,70 m
MLC 50/50-100 BzG = 6,00 m

Lärmschutzwall mit aufgesetzter Lärmschutzwand

Bau-km 4+251 - 5+540
L = 1289 m,
H = 6,00 m + 3,00 m auf Damm
Gesamthöhe = 9,00 m über Gradiente

Lärmschutzwall

Bau-km 5+540 - 5+850
L = 310 m, H = 6,00 m
über Gradiente

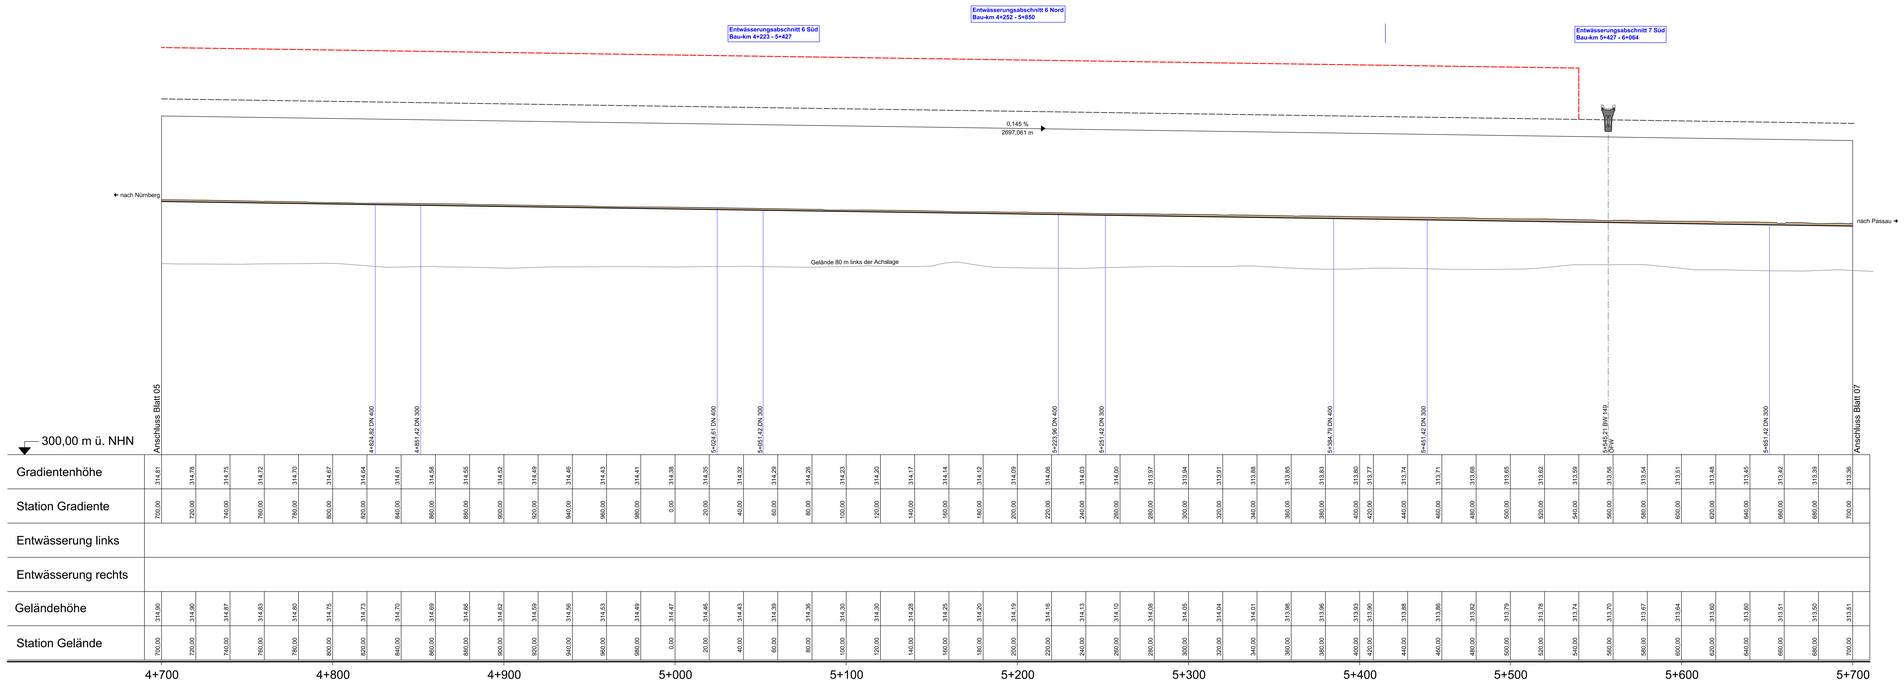

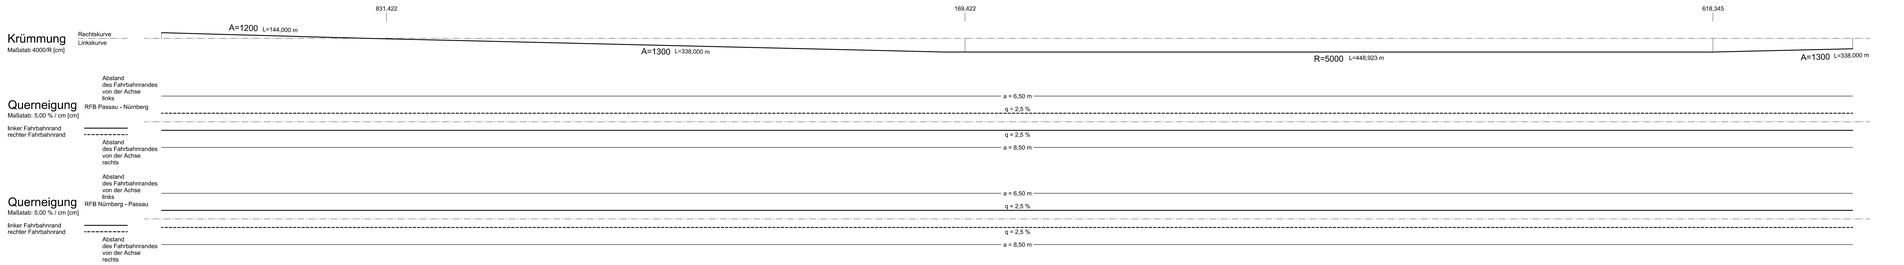

Zeichenerklärung

Gradientenhochpunkt
Gradiententiefpunkt
Ausrundungsbeginn Kuppe / Ausrundungsende Wanne
Neigungsbrechpunkt mit Angabe von Ausrundungshalbmesser, Tangentenlänge, Tangentenwinkel, Bauwerk, Höhe Tangentenschnittpunkt,
H = 15.000 m
T = 362,155 m
f = 4,372 m
km 0+001,335
hTS = 415,868 m
1,500 % 0,700 %
R 5000,00 m 725,000 m
Längsneigung und Abstand zum nächsten Neigungsbrechpunkt
Damm
Einschnitt
Graben / Mulde links
Graben / Mulde rechts

Rohrleitung mit Angabe der Dimension und der Längsneigung
DN 300 1,21 % links
DN 300 1,21 % rechts
DN 300 1,21 % mitte
D = Deckelhöhe Schacht
SO = Sohlhöhe Einlauf
SE = Sohlhöhe Schacht
SA = Sohlhöhe Auslauf
E = Einlauf
A = Auslauf
Schacht links
Schacht mitte
Schacht rechts
Schacht mitte und rechts

Lärmschutz
Lärmschutzwall / Nord
Lärm-, Irritationsschutzwand / Süd
Lärmschutzwand / Nord

1 2 3 4 5 6 7 8 9 10 11

INGE A 3 -
BUNG | ILF | Schimetta
c/o BUNG Ingenieure AG
69126 Heidelberg Englerstraße 4
69004 Heidelberg Postfach 101420
Tel.: 06221/3064-0 Fax: 06221/306-220
E-Mail: zimmermann.udo@bung-ag.de www.bung-gruppe.de

bearbeitet:	Feb. 2022	kes
gezeichnet:	Feb. 2022	Hfg
geprüft:	28.02.2022	Fischer
Projekt-Nr.	00-0000	

Die Autobahn
Südbayern
Außenstelle Deggendorf
Graflinger Straße 83, 94469 Deggendorf

bearbeitet:	Feb. 2022	Prem
gezeichnet:		
geprüft:	Feb. 2022	Maier
PSP-Nr.	B01S.ABA90370.00	

Nr.	Art der Änderung	Datum	Zeichen
3			
2			
1			

Lagesystem	GK/Lagestatus 120 und DHHN 12	Stand Kataster	2018 / 2019 / 2022
Höhensystem	Höhenstatus 100 (NN)	Bestandsvermessung	2002 / 2015 / 2017

FESTSTELLUNGSENTWURF

Die Autobahn GmbH des Bundes

Straße / Abschn.-Nr. / Station: A 3_1280_0,247 - A 3_1300_1,739

PROJIS-Nr.: 09.173200.00

Unterlage / Blatt-Nr.: 06.01 / 06
Höhenplan
Bau-km 4+700 bis 5+700
Maßstab: 1 : 1.000/100

A 3 Nürnberg - Passau
6-streifiger Ausbau
zw. AK Deggendorf - AS Hengersberg
Bau-km 0+253 bis 10+959

Aufgestellt: 15.03.2022
Niederlassung Südbayern
Außenstelle Deggendorf

Pritscher, Leiter der Außenstelle

Festgestellt gem. § 17 FStrG
durch Beschluss vom 16.01.2025
Nr. 32-4554.03.2-/-2-7183

Regierung von Niederbayern
Landshut, 16.01.2025

Kiermaier
Regierungsdirektor