Lärmschutzwand
Bau-km 9+452 - 10+309
L = 857 m, H = 5,00 m
über Gradiente

Lärmschutzwand
Bau-km 9+333 - 10+556
L = 1223 m, H = 6,00 m
über Gradiente

Lärmschutzwand
Bau-km 10+309 - 10+556
L = 247 m, H = 3,00 m
über Gradiente

Bauwerk 156
Überführung GVS / Industriestraße über BAB A 3

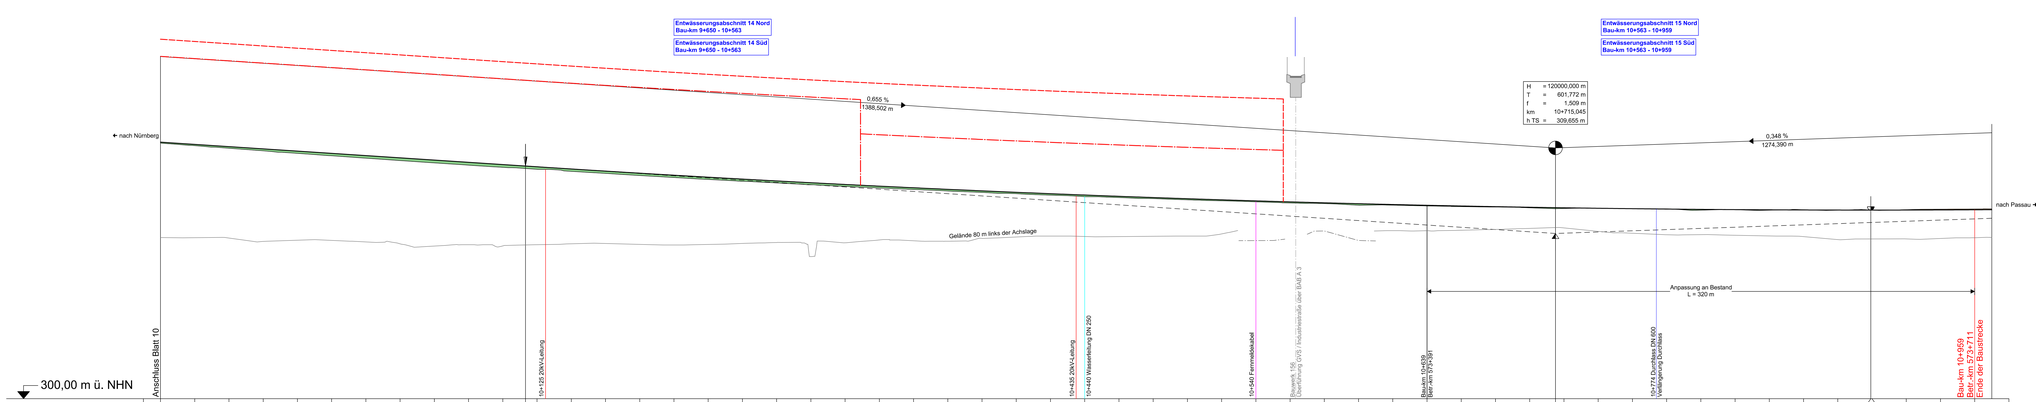

300,00 m ü. NHN

| | | |