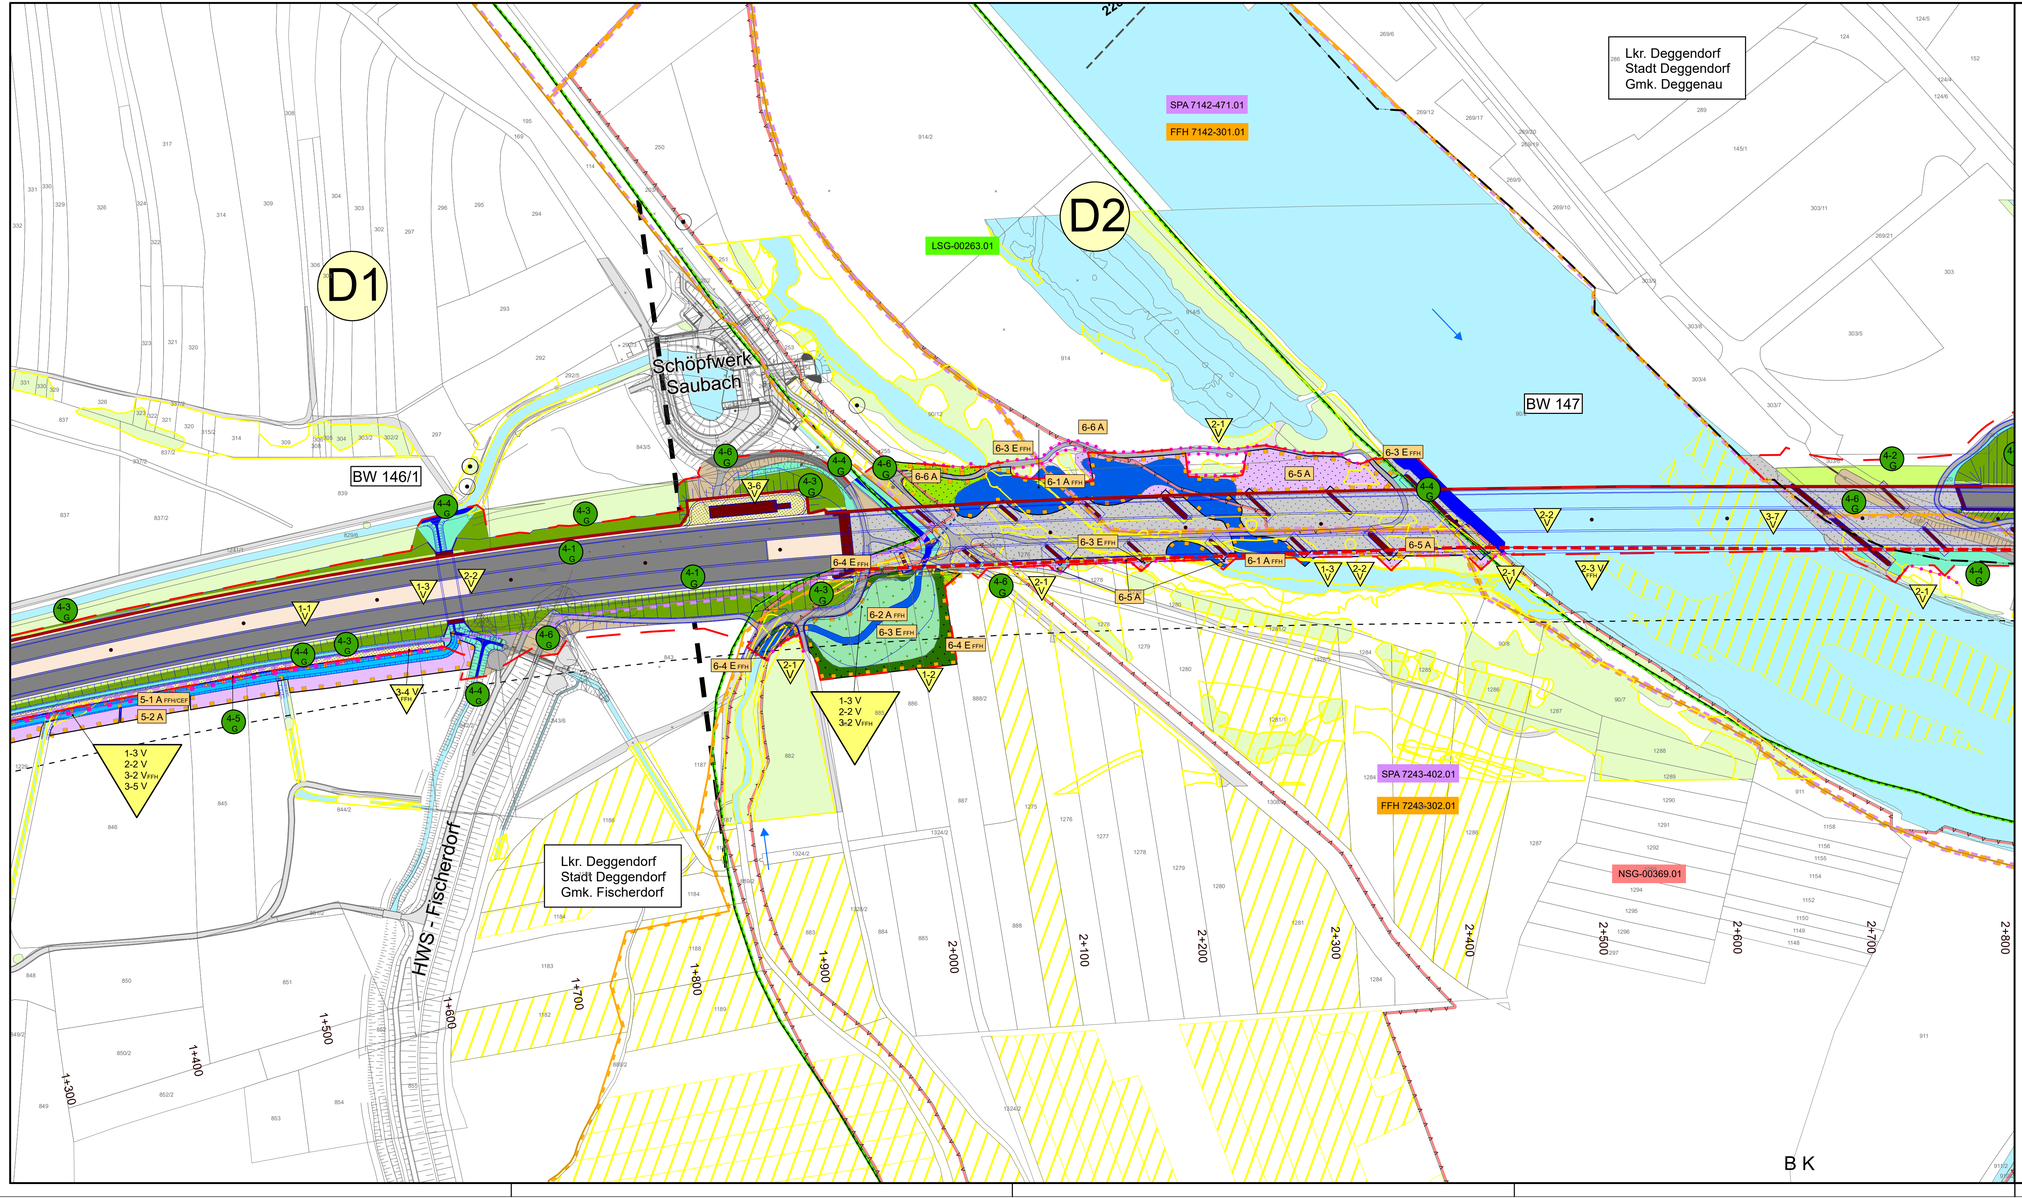

Darstellung der Flurkarte als Eigentumsnachweis nicht geeignet

0 25 50 100 Meter

Blatt 1 Blatt 2 Blatt 3 Blatt 4 Blatt 5 Blatt 6 Blatt 7 Blatt 8

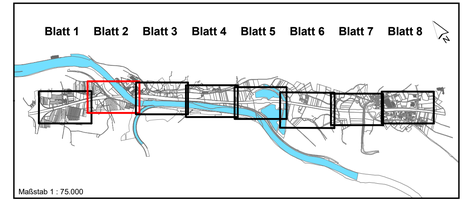

Maßstab 1 : 75.000

Dr. Blasy - Dr. Øverland
Ingenieure GmbH
Moosstraße 3 82279 Eching am Ammersee
Tel. +49 8143 997-100 info@blasy-overland.de
Fax +49 8143 997-150 www.blasy-overland.de

bearbeitet:		Nov. 2020	Patalong
gezeichnet:		März 2021	Gintner
geprüft:		Feb. 2022	Patalong
Projekt-Nr.	ea-ABDSB-050.12		

Die Autobahn
Südbayern
Außenstelle Deggendorf
Graflinger Straße 83, 94469 Deggendorf

bearbeitet:			
gezeichnet:			
geprüft:	D44	02/2022	Schaub
PSP-Nr.	B01S.ABA90370.00		

Nr.	Art der Änderung	Datum	Zeichen

Lagesystem	Gauß-Krüger GK4	Stand Kataster	2015
Höhensystem	DHHN12	Bestandsvermessung	2017

FESTSTELLUNGSENTWURF

Die Autobahn GmbH des Bundes

Straße / Abschn.-Nr / Station: A3_1280_0,247 - A 3_1300_1,739

PROJIS-Nr.: 09.173200.00

Unterlage / Blatt-Nr.: **9.2 / 2**

Landschaftspflegerischer Maßnahmenplan

Maßstab: 1 : 2.000

A3 Nürnberg - Passau
6-streifiger Ausbau
zw. AK Deggendorf - AS Hengersberg
Bau-km 0+253 bis 10+959

Aufgestellt: 15.03.2022
Niederlassung Südbayern
Außenstelle Deggendorf

Pritscher, Leiter der Außenstelle

Festgestellt gem. § 17 FStrG
durch Beschluss vom 14.01.2025
Nr. 32-4554.03.1-1-2/A3

Regierung von Niederbayern
Landshut, 14.01.2025

Kiermaier
Regierungsdirektor

Druckdatum: 25.02.2022 Gintner

Geobasisdaten: © Bayerische Vermessungsverwaltung (www.geodaten.bayern.de)