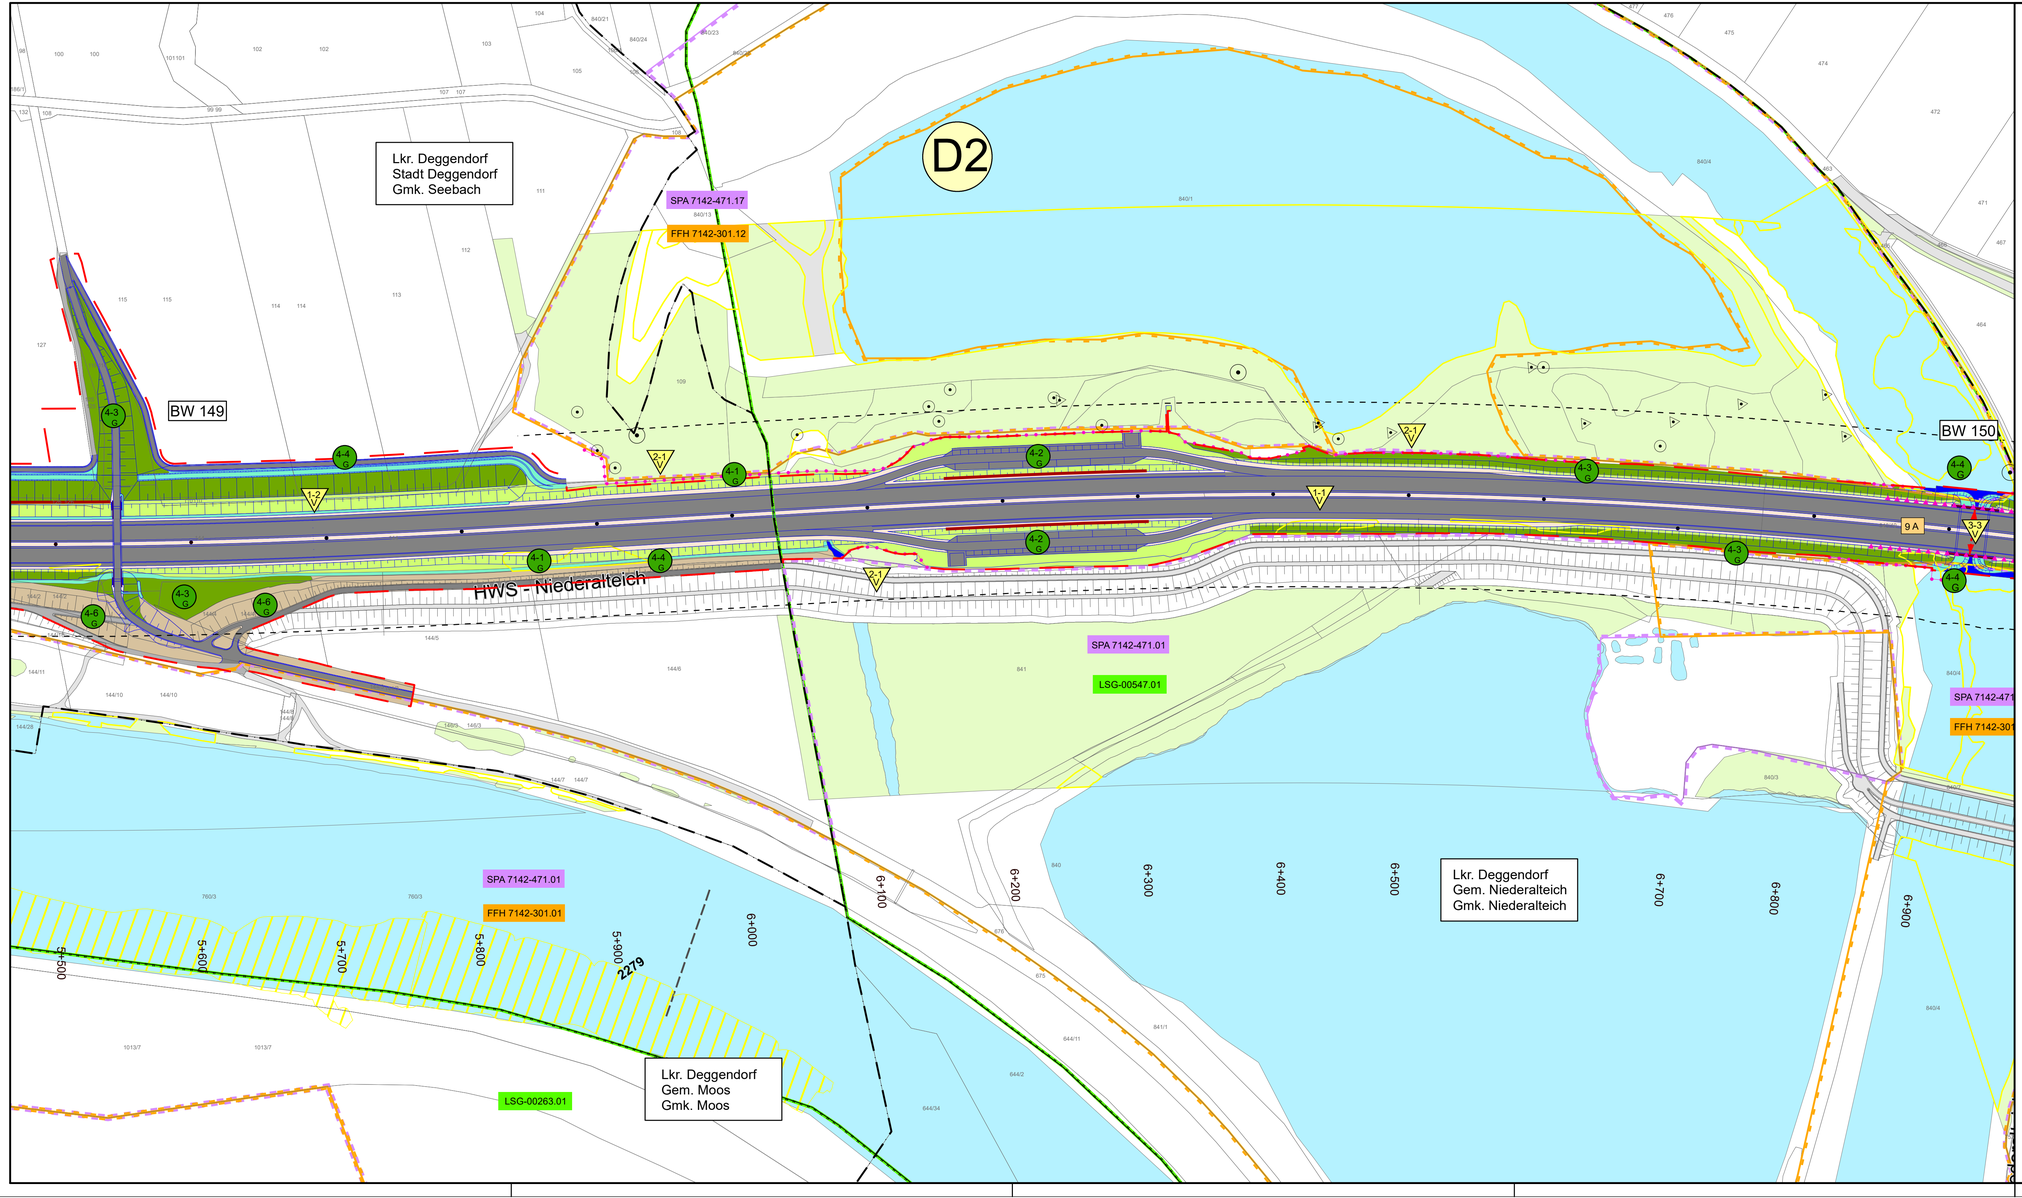


Darstellung der Flurkarte als Eigentumsnachweis nicht geeignet

0 25 50 100 Meter

**Blatt 1 Blatt 2 Blatt 3 Blatt 4 Blatt 5 Blatt 6 Blatt 7 Blatt 8**

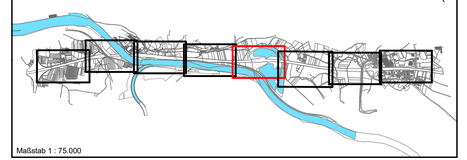

Maßstab 1 : 75.000


Dr. Blasy - Dr. Øverland
Ingenieure GmbH
Moosstraße 3 82279 Eching am Ammersee
Tel. +49 8143 997-100 info@blasy-overland.de
Fax +49 8143 997-150 www.blasy-overland.de


| | | | |
|---|---|---|---|
| bearbeitet: | | Nov. 2020 | Patalong |
| gezeichnet: | | März 2021 | Gintner |
| geprüft: | | Feb. 2022 | Patalong |
| Projekt-Nr. | ea-ABDSB-050.12 | | |

Die Autobahn
Südbayern
Außenstelle Deggendorf
Graflinger Straße 83, 94469 Deggendorf

| | | | |
|---|---|---|---|
| bearbeitet: | | | |
| gezeichnet: | | | |
| geprüft: | D44 | 02/2022 | Schaub |
| PSP-Nr. | B01S.ABA90370.00 | | |

| Nr. | Art der Änderung | Datum | Zeichen |
|---|---|---|---|
| | | | |

| | | | |
|---|---|---|---|
| Lagesystem | Gauß-Krüger GK4 | Stand Kataster | 2015 |
| Höhensystem | DHHN12 | Bestandsvermessung | 2017 |

# FESTSTELLUNGSENTWURF

Die Autobahn GmbH des Bundes

Straße / Abschn.-Nr / Station: A3_1280_0,247 - A 3_1300_1,739

PROJIS-Nr.: 09.173200.00

Unterlage / Blatt-Nr.: **9.2 / 5**

**Landschaftspflegerischer Maßnahmenplan**

Maßstab: 1 : 2.000

## A3 Nürnberg - Passau
## 6-streifiger Ausbau
## zw. AK Deggendorf - AS Hengersberg

Bau-km 0+253 bis 10+959

Aufgestellt: 15.03.2022
Niederlassung Südbayern
Außenstelle Deggendorf

Pritscher, Leiter der Außenstelle

Festgestellt gem. § 17 FStrG
durch Beschluss vom 14.01.2025
Nr. 32-4554.83.1-1-2 A3

Regierung von Niederbayern
Landshut, 14.01.2025

Kiermaier
Regierungsdirektor

Druckdatum: 25.02.2022 Gintner

Geobasisdaten: © Bayerische Vermessungsverwaltung (www.geodaten.bayern.de)