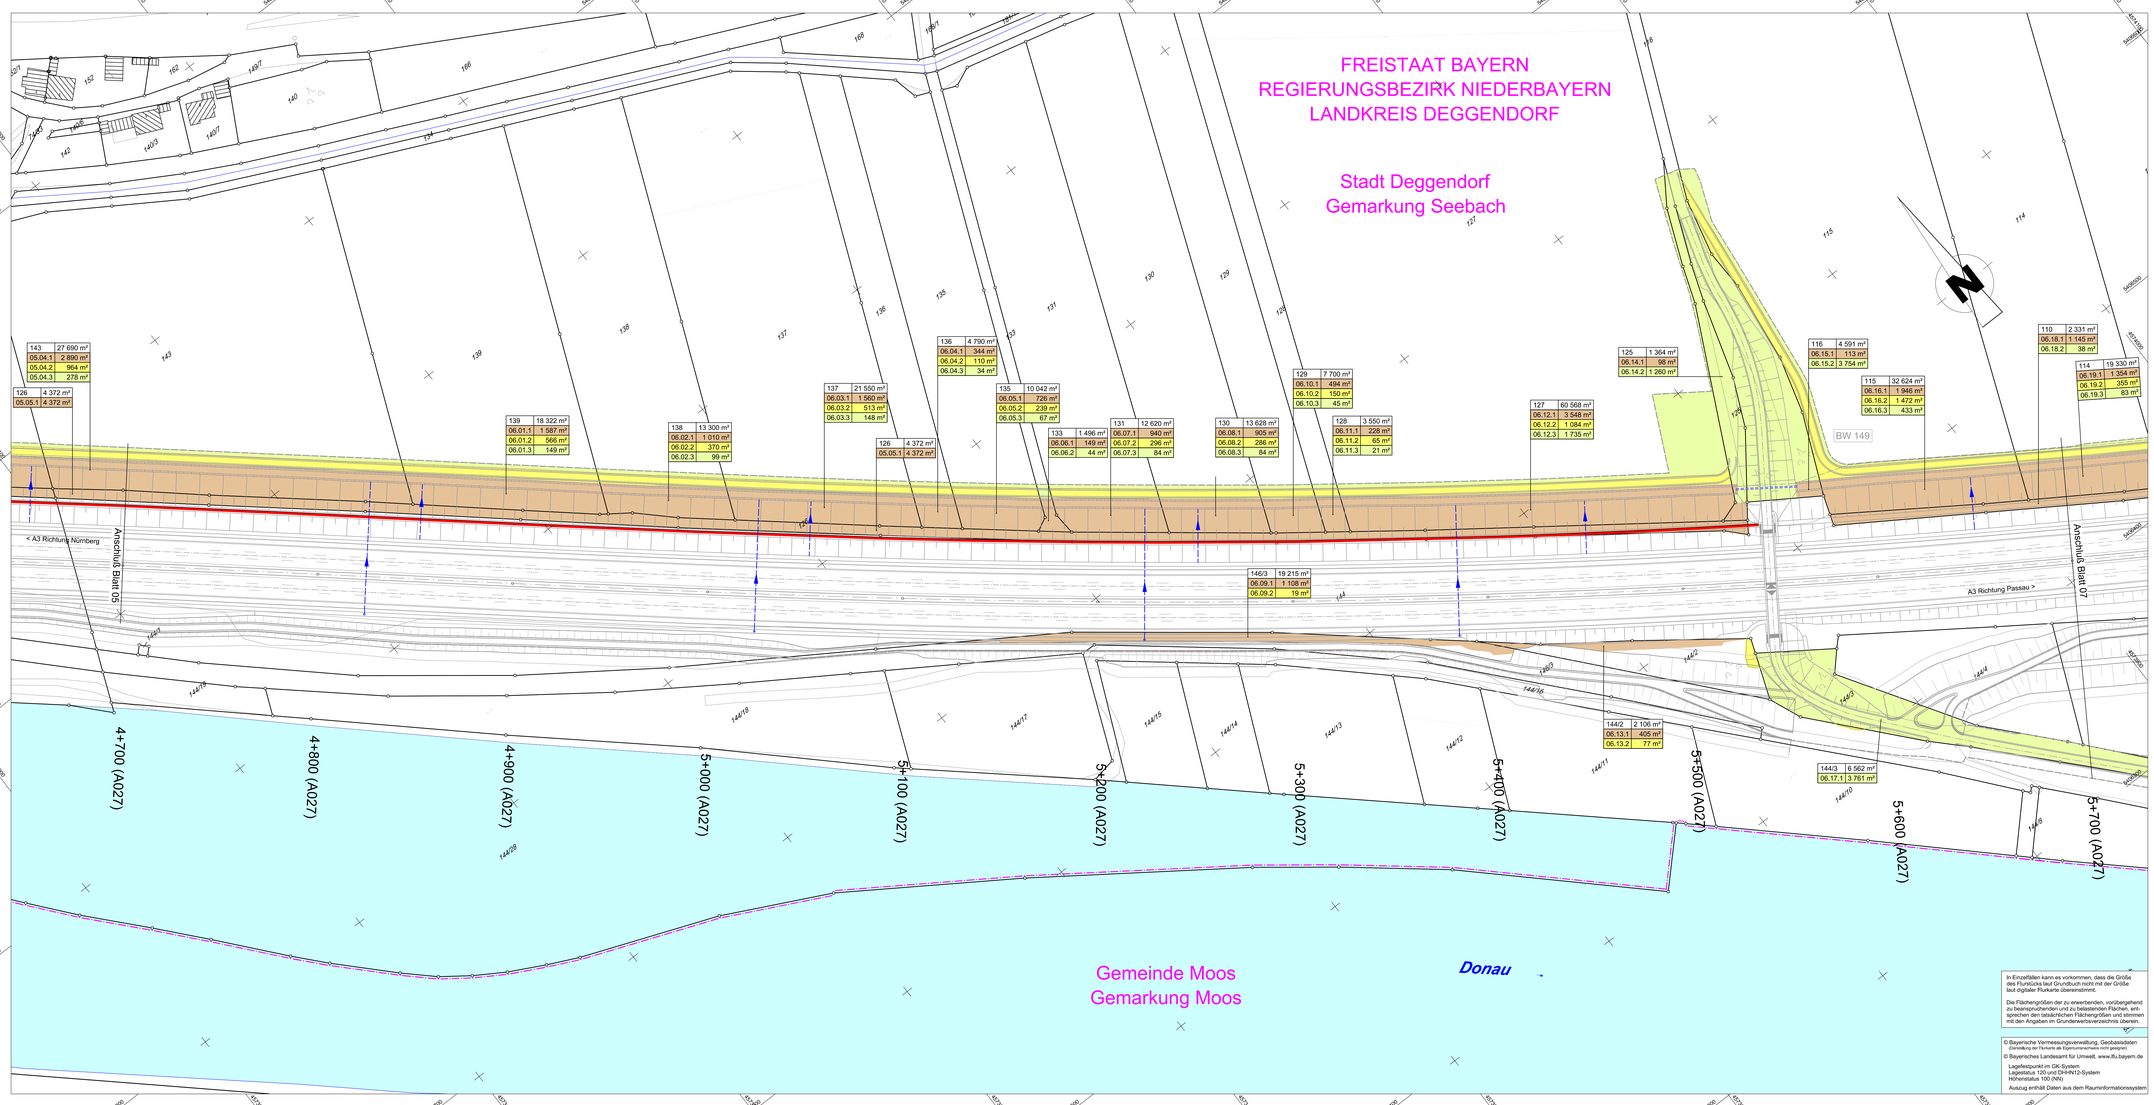

Zeichenerklärung:

864	1 564 m²	Flurstücksnummer und -fläche*
06.41.01	550 m²	GE Straßenbau
06.41.02	225 m²	GE für Dritte
06.41.03	120 m²	GE landschaftliche Ersatzflächen
06.41.04	100 m²	vorübergehende Beanspruchung Straßenbau
06.41.05	150 m²	vorübergehende Beanspruchung landschaftspfleg. Maßnahmen
06.41.06	110 m²	vorübergehend beeinträchtigende Flächen (Ownerbaukosten)

- lfd. Nr. einzelne Erwerbsfläche
- lfd. Nr. Flurstück
- lfd. Plannummer
- * = grafische ermittelte Fläche aus der digitalen Flurkarte
- * Zusammenfassung gleichartiger Erwerbsflächen eines Flurstückes

- Einschnittsböschung
- Einfaßelagerungsmulde Bankett
- Fahrbahn
- Mittelstreifen
- Fahrbahn
- Bankett Dammböschung
- Gemeindegrenze
- Gemarkungsgrenze
- Flurstückgrenze

In Einzelfällen kann es vorkommen, dass die Größe des Flurstücks laut Grundbuch nicht mit der Größe laut digitaler Flurkarte übereinstimmt.

Die Flächengrößen der zu erwerbenden, vorübergehend zu beanspruchenden und zu belastenden Flächen, entsprechen den tatsächlichen Flächengrößen und stimmen mit den Angaben im Grunderwerbsverzeichnis überein.

© Bayerische Vermessungsverwaltung, Geobasisdaten (Darstellung der Flurkarte als Eigentumsnachweis nicht gewährt)
© Bayerisches Landesamt für Umwelt, www.lfu.bayern.de

Lagefestpunkt im GK-System
Lagestatus 120 und DHHN12-System
Höhenstatus 100 (NN)

Auszug enthält Daten aus dem Raumforschungssystem

1 2 3 4 5 6 7 8 9 10 11 12 13 14 15 16

INGE A 3 -
BUNG | ILF | Schimetta
c/o BUNG Ingenieure AG
69126 Heidelberg Engelmannstraße 4
69004 Heidelberg Postfach 101420
Tel. 06221/3064-0 Fax 06221/306220
E-Mail: zimmermann.udo@bung-ag.de / www.bung-gruppe.de

bearbeitet:	Feb. 2022	fij
gezeichnet:	Feb. 2022	lzs
geprüft:	28.02.2022	Fischer
Projekt-Nr.	00-0000	

Die Autobahn
Südbayern
Außenstelle Deggendorf
Graflinger Straße 83, 94469 Deggendorf

bearbeitet:	Feb. 2022	Prem
gezeichnet:		
geprüft:	Feb. 2022	Maier
PSP-Nr.	B01S.ABA90370.00	

Nr.	Art der Änderung	Datum	Zeichen
3			
2			
1			

Lagesystem	GK/Lagestatus 120 und DHHN 12	Stand Kataster	2018 / 2019 / 2022
Höhensystem	Höhenstatus 100 (NN)	Bestandsvermessung	2002 / 2015 / 2017

FESTSTELLUNGSENTWURF

Die Autobahn GmbH des Bundes

Straße / Abschn.-Nr. / Station: A 3_1280_0,247 - A 3_1300_1,739

PROJIS-Nr.: 09.173200.00

Unterlage / Blatt-Nr.: 10.01 / 06
Grunderwerbsplan
Bau-km 4+700 bis 5+700
Maßstab: 1 : 1.000

A 3 Nürnberg - Passau
6-streifiger Ausbau
zw. AK Deggendorf - AS Hengersberg
Bau-km 0+253 bis 10+959

Aufgestellt: 15.03.2022
Niederlassung Südbayern
Außenstelle Deggendorf

Pritscher, Leiter der Außenstelle

Festgestellt gem. § 17 FStrG
durch Beschluss vom 14.01.2025
Nr. 32-453.V.03.8-7-2-1A3

Regierung von Niederbayern
Landshut, 14.01.2025

Kiermaier
Regierungsdirektor

Speicherdatum: 02.03.2022

Plangröße: 0,79m² (59,4x132,0cm)