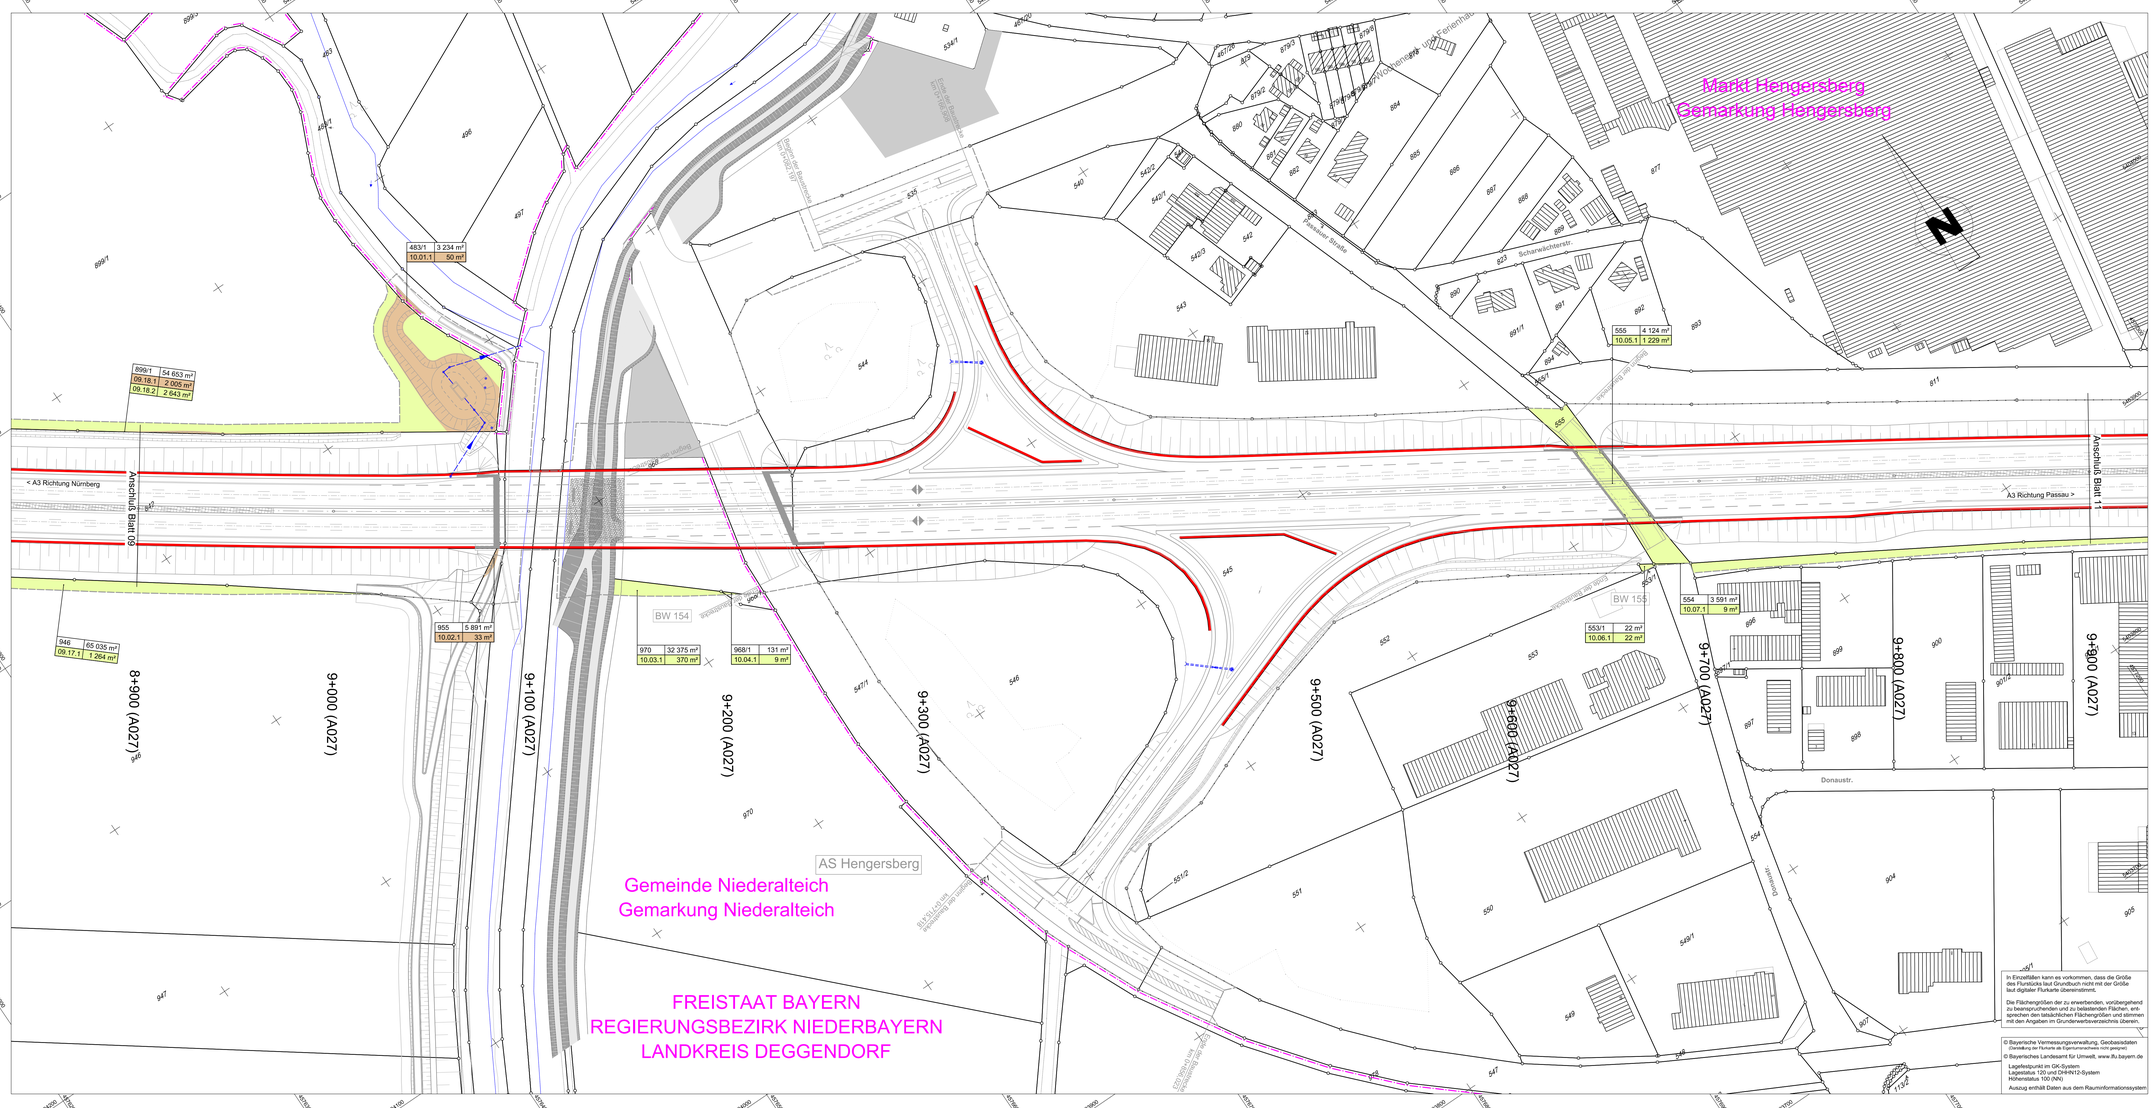

R 4576491,394
H 5404676,203

R 4577397,047
H 5404060,721

R 4576180,000
H 5403618,000

R 4577086,653
H 5403602,519

Zeichenerklärung:

864	1 564 m²	Flurstücksnummer und -fläche*
06.41.01	550 m²	GE Straßenbau
06.41.02	225 m²	GE für Dritte
06.41.03	120 m²	GE landschaftliche Ersatzflächen
06.41.04	100 m²	vorübergehende Beanspruchung Straßenbau
06.41.05	150 m²	vorübergehende Beanspruchung landschaftspflegl. Maßnahmen
06.41.06	110 m²	vorübergehend beschränkt nutzbare Flächen (Überstellrecht)

lfd. Nr. einzelne Erwerbsfläche
lfds. Nr. Flurstück
lfd. Plannummer

* = grafische ermittelte Fläche aus der digitalen Flurkarte
* = Zusammenfassung gleichartiger Erwerbsflächen eines Flurstückes

- Einschnittsböschung
- Einebnungsmulde Bankett
- Fahrbahn
- Mittelstreifen
- Fahrbahn
- Bankett
- Dammböschung
- Gemeindegrenze
- Gemarkungsgrenze
- Flurstückgrenze

1 2 3 4 5 6 7 8 9 10 11 12 13 14 15 16

INGE A 3 -
BUNG | ILF | Schimetta
c/o BUNG Ingenieure AG
69126 Heidelberg Englerstraße 4
69004 Heidelberg Postfach 101420
Tel.: 06221/3064-0; Fax: 06221/3064220
E-Mail: zimmermann.udo@bung-ag.de | www.bung-gruppe.de

bearbeitet:	Feb. 2022	fij
gezeichnet:	Feb. 2022	lirs
geprüft:	28.02.2022	Fischer

Projekt-Nr. 00-0000

Die Autobahn
Südbayern
Außenstelle Deggendorf
Graflinger Straße 83, 94469 Deggendorf

bearbeitet:	Feb. 2022	Prem
gezeichnet:		
geprüft:	Feb. 2022	Maier

PSP-Nr. B01S.ABA90370.00

Nr.	Art der Änderung	Datum	Zeichen
3			
2			
1			

Lagesystem	GK/Lagestatus 120 und DHHN 12	Stand Kataster	2018 / 2019 / 2022
Höhensystem	Höhenstatus 100 (NN)	Bestandsvermessung	2002 / 2015 / 2017

FESTSTELLUNGSENTWURF

Die Autobahn GmbH des Bundes

Straße / Abschn.-Nr. / Station: A 3_1280_ 0,247 - A 3_1300_ 1,739

PROJIS-Nr.: 09.173200.00

Unterlage / Blatt-Nr.: 10.01 / 10
Grunderwerbsplan
Bau-km 8+900 bis 9+900

Maßstab: 1 : 1.000

A 3 Nürnberg - Passau
6-streifiger Ausbau
zw. AK Deggendorf - AS Hengersberg

Bau-km 0+253 bis 10+959

Aufgestellt: 15.03.2022
Niederlassung Südbayern
Außenstelle Deggendorf

Pritscher, Leiter der Außenstelle

Festgestellt gem. § 17 FStrG
durch Beschluss vom 14.01.2025
Nr. 32-4354.0.3.2-1-2-2743

Regierung von Niederbayern
Landshut, 14.01.2025

Kiermaier
Regierungsdirektor

Speicherdatum: 02.03.2022

Plangröße: 0,79m² (59,4x132,0cm)