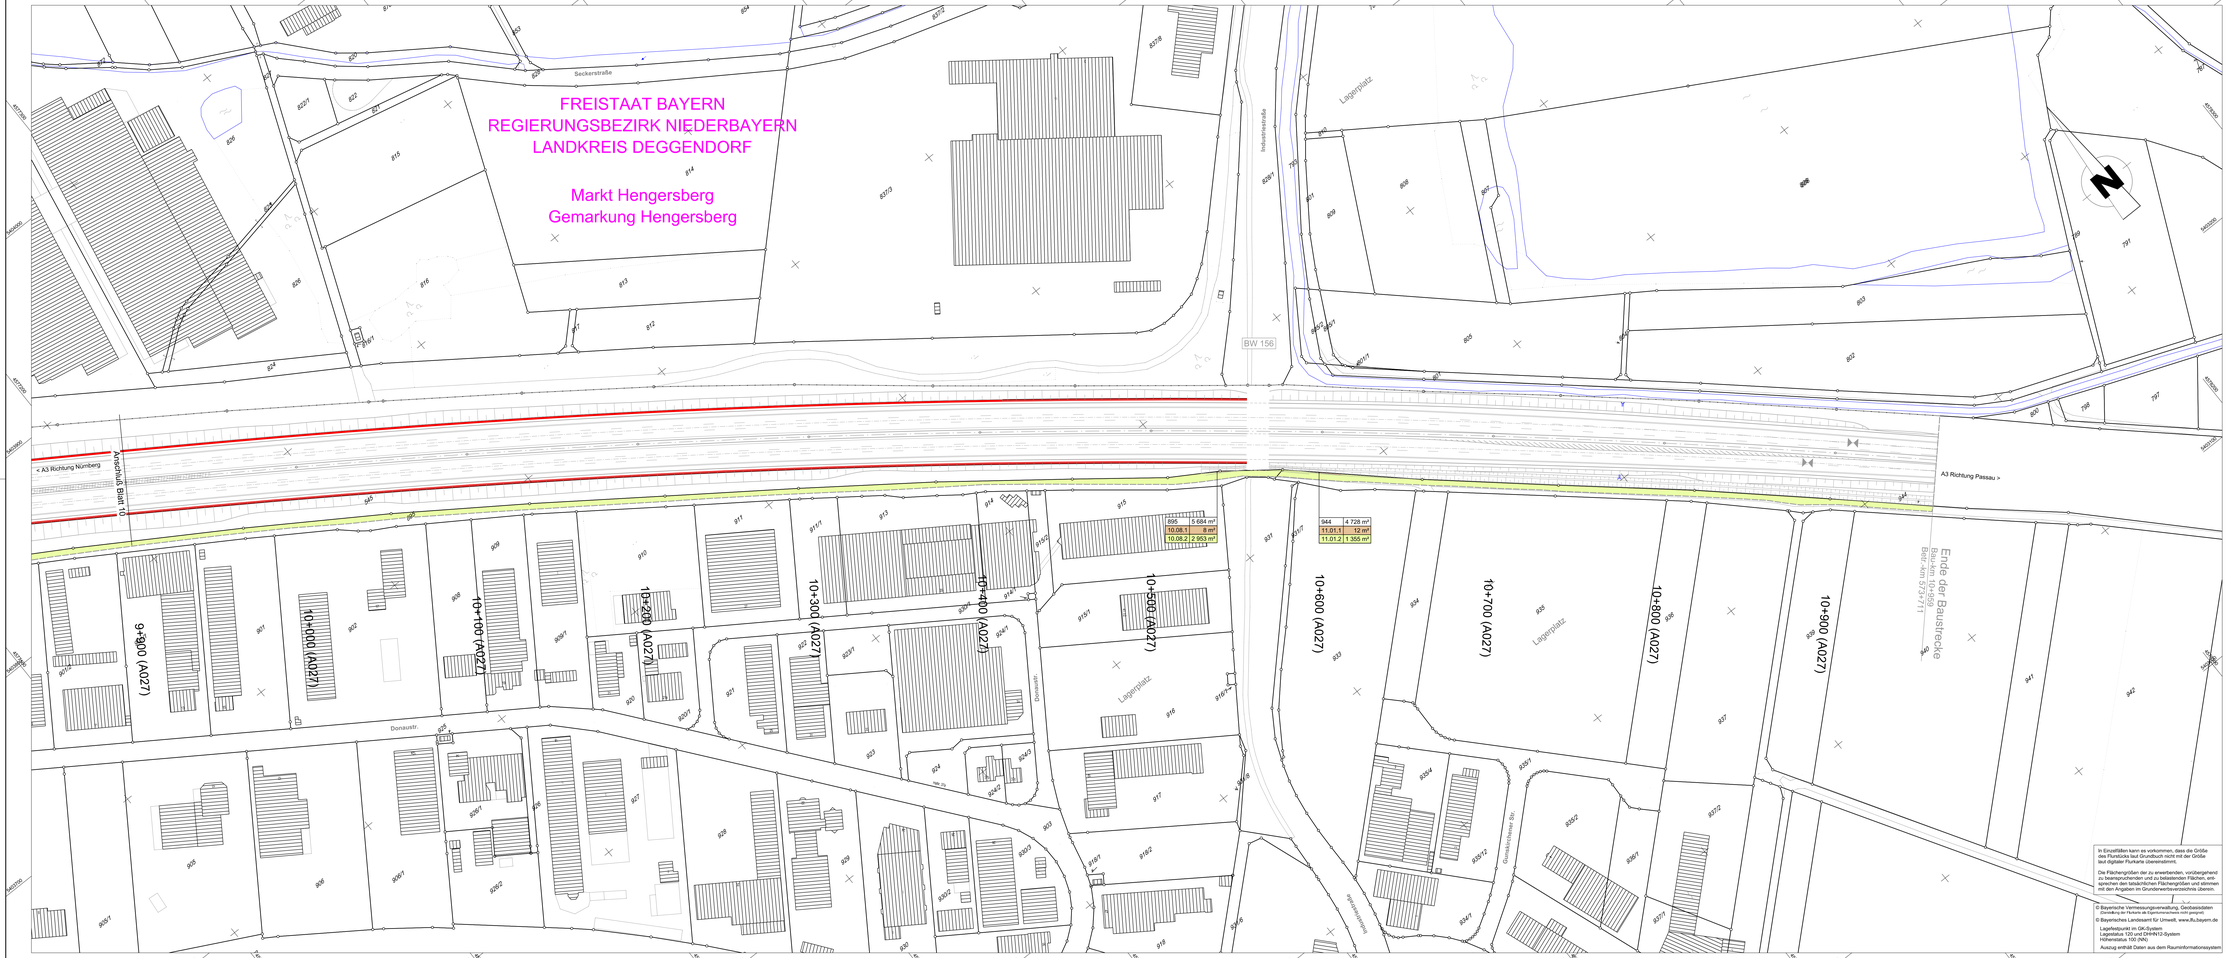

H 4577346.384
H 5404097.358

H 4578343.339
H 5403297.048

H 4577000.000
H 5403660.000

H 4577998.951
H 5402664.489

Zeichenerklärung:

864	1 564 m²	Flurstücksnummer und -fläche*
06.41.01	550 m²	GE Straßenbau
06.41.02	225 m²	GE für Dritte
06.41.03	120 m²	GE landschaftliche Ersatzflächen vorübergehende Beanspruchung Straßenbau
06.41.04	100 m²	vorübergehende Beanspruchung landschaftspflegl. Maßnahmen
06.41.05	150 m²	dauernd zu beschränkende Flächen (Dienstbarkeit)
06.41.06	110 m²	

- Bfd. Nr. einzelne Erwerbsfläche
- Bfd. Nr. Flurstück
- Bfd. Flurnummer

* = grafische ermittelte Fläche aus der digitalen Flurkarte
+ Zusammenfassung gleichartiger Erwerbsflächen eines Flurstückes

- Einschnittsböschung
- Entsiedlesverungsmulde Bankett
- Fahrbahn
- Mittelstreifen
- Fahrbahn
- Bankett Dammböschung
- Gemeindegrenze
- Gemarkungsgrenze
- Flurstücksgrenze

In Einzelfällen kann es vorkommen, dass die Größe des Flurstücks laut Grundbuch nicht mit der Größe laut digitaler Flurkarte übereinstimmt.

Die Flächengrößen der zu erwerbenden, vorübergehend zu beanspruchenden und zu belastenden Flächen, entsprechen den tatsächlichen Flächengrößen und stimmen mit den Angaben im Grunderwerbsverzeichnis überein.

© Bayerische Vermessungsverwaltung, Geobasisdaten
Darstellung der Flurkarte als Eigentumsnachweis nicht geeignet
© Bayerisches Landesamt für Umwelt, www.BLfu.bayern.de

Lagefestpunkt im GK-System
Lagestatus 120 und DHHN12-System
Höhenstatus 100 (NN)

Auszug enthält Daten aus dem RaumInformationssystem

1 2 3 4 5 6 7 8 9 10 11 12 13 14 15 16

INGE A 3 -
BUNG | ILF | Schimetta
c/o BUNG Ingenieure AG
69120 Heidelberg Englerstraße 4
69004 Heidelberg Postfach 101420
Tel. 06221/3364-0, Fax 06221/336-220
E-Mail: postmaster.ulf@ingev03.de / www.bung-gruppe.de

bearbeitet:	Feb. 2022	fs
gezeichnet:	Feb. 2022	bs
geprüft:	28.02.2022	Fischer
Projekt-Nr.	00-0000	

Die Autobahn
Südbayern
Außenstelle Deggendorf
Graflinger Straße 83, 94469 Deggendorf

bearbeitet:	Feb. 2022	Prem
gezeichnet:		
geprüft:	Feb. 2022	Maier
PSP-Nr.	B01S.ABA90370.00	

Nr.	Art der Änderung	Datum	Zeichen
3			
2			
1			

Lagesystem	GK/Lagestatus 120 und DHHN 12	Stand Kataster	2018 / 2019 / 2022
Höhensystem	Höhenstatus 100 (NN)	Bestandsvermessung:	2002 / 2015 / 2017

FESTSTELLUNGSENTWURF

Die Autobahn GmbH des Bundes

Straße / Abschn.-Nr. / Station: A 3_1280_0,247 - A 3_1300_ 1,739

PROJIS-Nr.: 09.173200.00

Unterlage / Blatt-Nr.: 10.01 / 11
Grunderwerbsplan
Bau-km 9+900 bis 10+959

Maßstab: 1 :1.000

A 3 Nürnberg - Passau
6-streifiger Ausbau
zw. AK Deggendorf - AS Hengersberg
Bau-km 0+253 bis 10+959

Aufgestellt: 15.03.2022
Niederlassung Südbayern
Außenstelle Deggendorf

Pritscher, Leiter der Außenstelle

Festgestellt gem. § 17 FStrG
durch Beschluss vom 1 A 01 2025
Nr. 32-4554.03-1-2/A3

Regierung von Niederbayern
Landshut, 1 A 01 2025

Körmaier
Regierungsdirektor

Speicherdatum: 02.03.2022

Plangröße: 0.85m² (59.4x150.3cm)