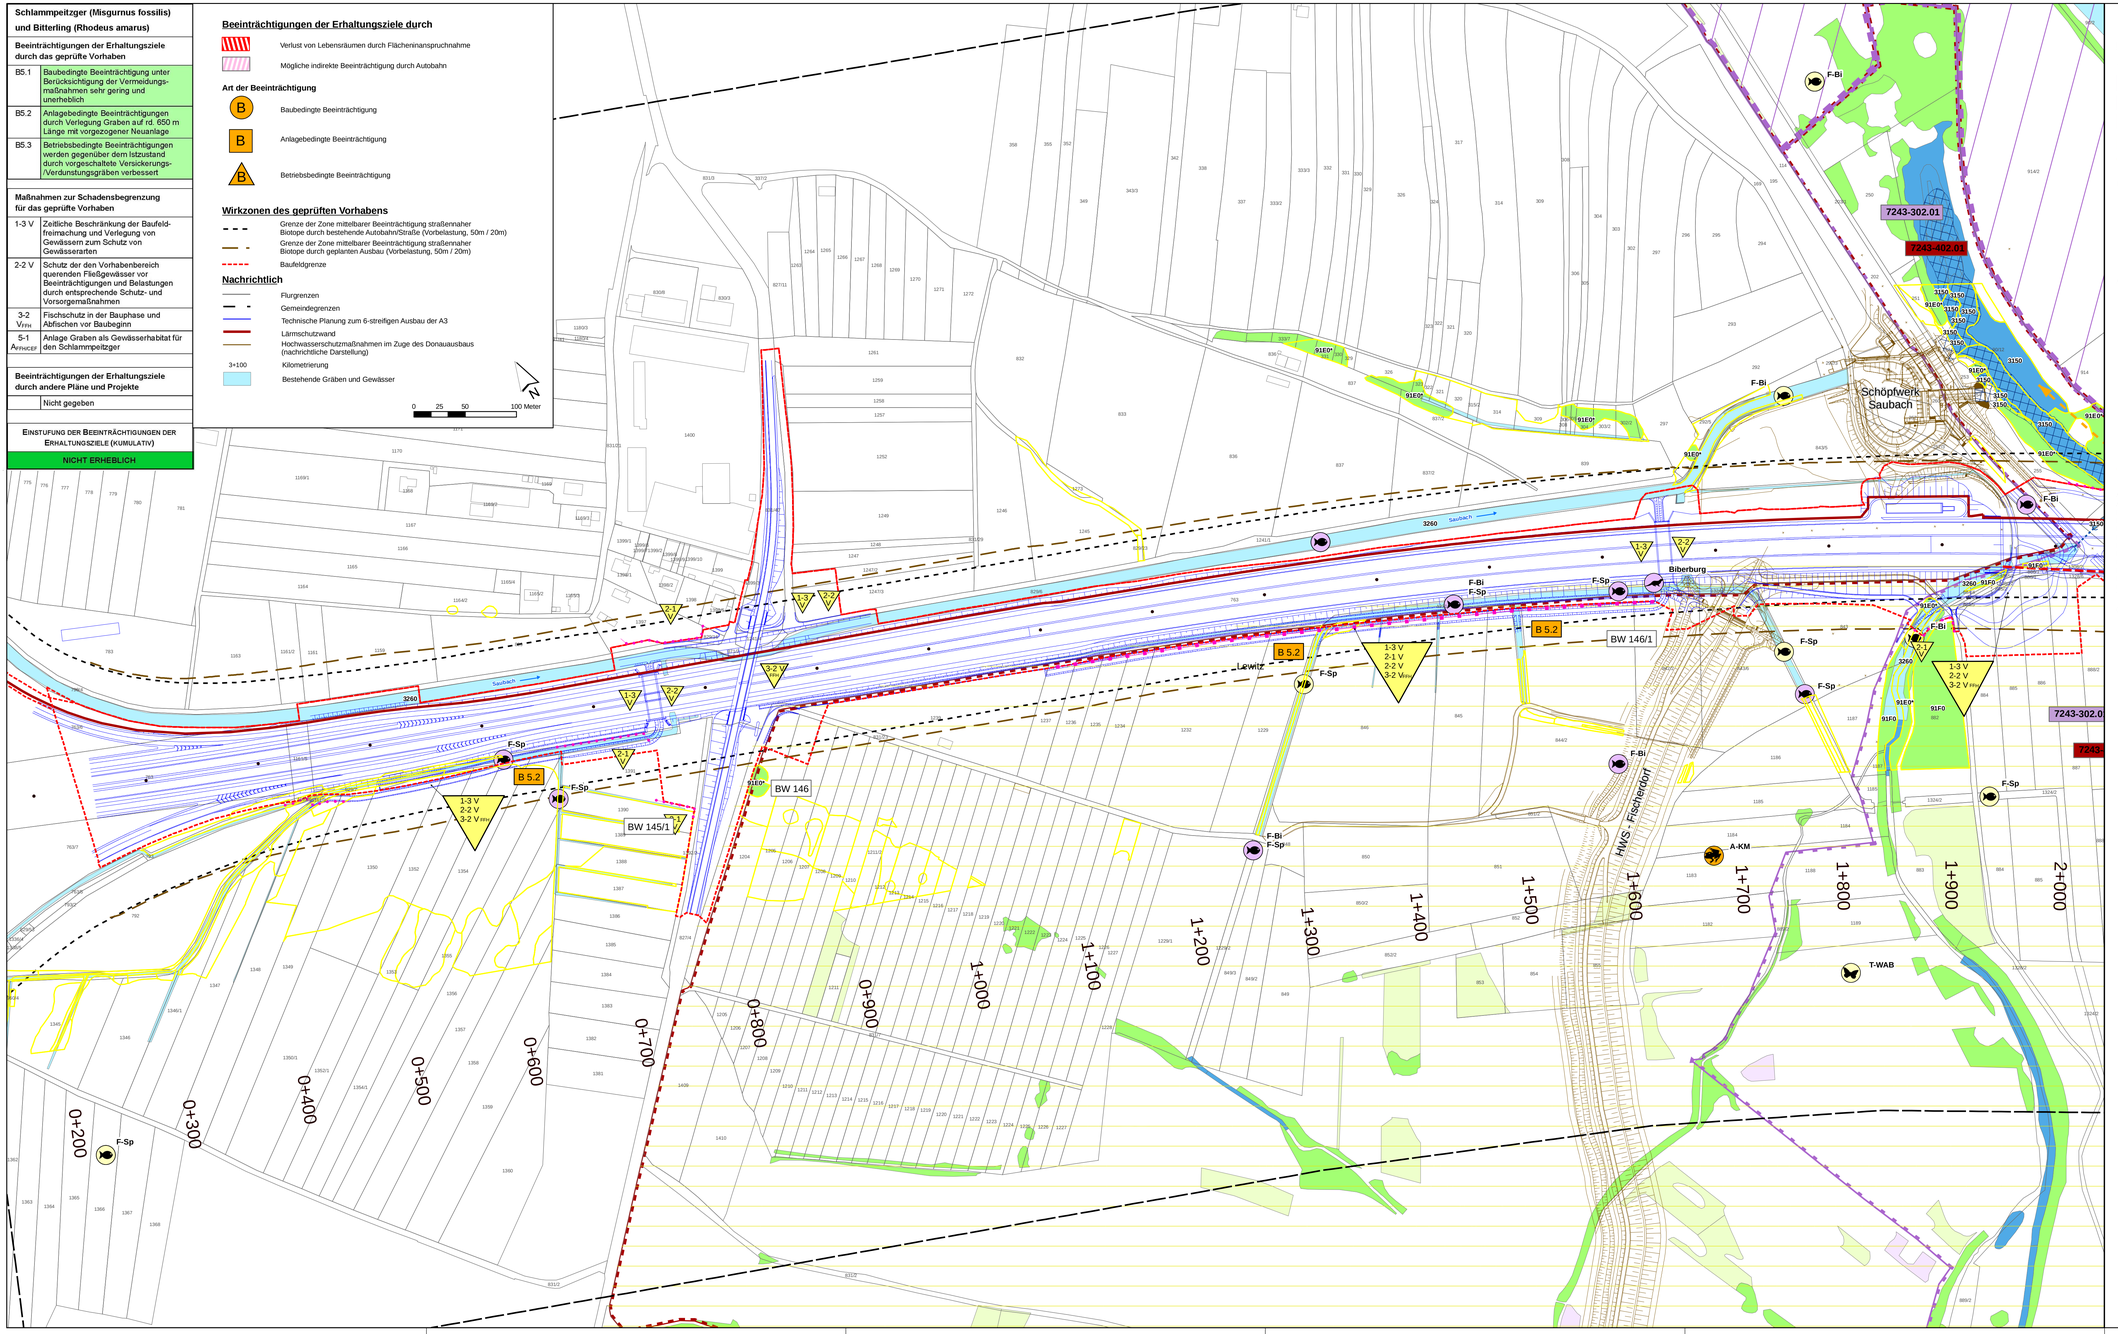


**Schlammpeitzger (Misgurnus fossilis) und Bitterling (Rhodeus amarus)**

**Beeinträchtigungen der Erhaltungsziele durch das geprüfte Vorhaben**

| | |
|---|---|
| B5.1 | Baubedingte Beeinträchtigung unter Berücksichtigung der Vermeidungs-maßnahmen sehr gering und unerheblich |
| B5.2 | Anlagebedingte Beeinträchtigungen durch Verlegung Graben auf rd. 650 m Länge mit vorgezogener Neuanlage |
| B5.3 | Betriebsbedingte Beeinträchtigungen werden gegenüber dem Istzustand durch vorgeschaltete Versickerungs-/Verdunstungsgräben verbessert |

**Maßnahmen zur Schadensbegrenzung für das geprüfte Vorhaben**

| | |
|---|---|
| 1-3 V | Zeitliche Beschränkung der Baufeld-freimachung und Verlegung von Gewässern zum Schutz von Gewässerarten |
| 2-2 V | Schutz der den Vorhabenbereich querenden Fließgewässer vor Beeinträchtigungen und Belastungen durch entsprechende Schutz- und Vorsorgemaßnahmen |
| 3-2 $V_{FiTo}$ | Fischschutz in der Bauphase und Abfischen vor Baubeginn |
| 5-1 $A_{FiTo,CEF}$ | Anlage Graben als Gewässerhabitat für den Schlammpeitzger |

**Beeinträchtigungen der Erhaltungsziele durch andere Pläne und Projekte**

Nicht gegeben

**Einstufung der Beeinträchtigungen der Erhaltungsziele (kumulativ)**

**NICHT ERHEBLICH**

## Beeinträchtigungen der Erhaltungsziele durch

Verlust von Lebensräumen durch Flächeninanspruchnahme

Mögliche indirekte Beeinträchtigung durch Autobahn

**Art der Beeinträchtigung**

B Baubedingte Beeinträchtigung

B Anlagebedingte Beeinträchtigung

B Betriebsbedingte Beeinträchtigung

## Wirkzonen des geprüften Vorhabens

Grenze der Zone mittelbarer Beeinträchtigung straßennaher Biotope durch bestehende Autobahn/Straße (Vorbelastung, 50m / 20m)

Grenze der Zone mittelbarer Beeinträchtigung straßennaher Biotope durch geplanten Ausbau (Vorbelastung, 50m / 20m)

Baufeldgrenze

## Nachrichtlich

Flurgrenzen

Gemeindegrenzen

Technische Planung zum 6-streifigen Ausbau der A3

Lärmschutzwand

Hochwasserschutzmaßnahmen im Zuge des Donauausbaus (nachrichtliche Darstellung)

3+100 Kilometrierung

Bestehende Gräben und Gewässer

0 25 50 100 Meter

# FFH-Verträglichkeitsprüfung für das Gebiet DE 7142-301

## Bestand

**Schutzgebiete**

Abgrenzung des FFH-Gebietes DE 7142-301

Sonstige FFH-Gebiete

Vogelschutzgebiet (SPA)

Gesetzlich geschütztes Biotop nach § 30 BNatSchG oder Art 23 BayNatSchG

Funktionale Beziehungen zwischen Natura-2000-Gebieten

**FFH-Lebensraumtypen**

Süßwasserlebensräume (LTR 3140, 3150, 3260, 3270)

Feuchte Hochstaudenflur (LRT 6430)

Natürliches und naturnahes Grasland (LTR 6410. 6440, 6510)

Wälder (LTR 9170, 9180, 91E0*, 91F0)
* prioritärer Lebensraum

**Arten des Anhangs II der FFH-Richtlinie lt. Natura 2000-Verordnung**

Schmetterling

Schnecke

Amphibien

Fische

Biberburg

Kammmolch-Lebensraum

Potenzielles Larvalhabitat der Grünen Keiljungfer (Ophiogomphus cecilia)

Jungfischhabitat mit Bezeichnung / Habitatqualität

Wertstufe Habitatqualität:
1,0 - 1,49 sehr gering
1,5 - 2,49 gering
2,5 - 3,49 mittel
3,5 - 4,49 hoch
4,5 - 5,0 sehr hoch

Datenherkunft

2010 im Auftrag der RMD Wasserstraßen AG (Beutler, BNGF, LaReG, ÖKON, Schlemmer)

2015 im Auftrag der RMD Wasserstraßen AG (Beutler, BNGF, LaReG, ÖKON, Schlemmer)

2016/2017 BØ / BNGF

Vernetzungsbeziehung

**Arten des Anhangs II der FFH-Richtlinie**

A-KM - Kamm-Molch
F-Bi - Bitterling
F-DK - Donau-Kaulbarsch
F-Hu - Huchen
F-Nef - Frauennerfling
F-S - Schied
F-Sb - Streber
F-Sp - Schlammpeitzger
F-Sr - Schrätzer
F-Zi - Zingel
M-ZT - Zierliche Tellerschnecke
T-WAB - Dunkler Wiesenkopf-Ameisen-Bläuling

**Charakterarten LRT 3150**

F-Br - Brachse
F-Ne - Nerfling

**Vermeidungs- und Schutzmaßnahmen**

**1-3 V** Zeitliche Beschränkung der Baufeldfreimachung und Verlegung von Gewässern zum Schutz von Gewässerarten

**2-1 V** Bauzaun

Kiebitz Sichtschutzzaun

**2-2 V** Schutz der den Vorhabensbereich querenden Fließgewässer vor Beeinträchtigungen und Belastungen durch entsprechende Schutz- und Vorsor-gemaßnahmen

**3-2 $V_{FiTo}$** Fischschutz in der Bauphase und Abfischen vor Baubeginn

Blatt 1 | Blatt 2 | Blatt 3 | Blatt 4


Dr. Blasy - Dr. Øverland
Ingenieure GmbH
Moosstraße 3 82279 Eching am Ammersee
Tel. +49 8143 997-100 info@blasy-overland.de
Fax +49 8143 997-150 www.blasy-overland.de


| | | |
|---|---|---|
| bearbeitet: | Nov. 2020 | Patalong |
| gezeichnet: | Okt. 2021 | Gintner |
| geprüft: | Feb. 2022 | Patalong |

Projekt-Nr. ea-ABDSB-050.12

**Die Autobahn** Südbayern
Außenstelle Deggendorf
Graflinger Straße 83, 94469 Deggendorf

| | | | |
|---|---|---|---|
| bearbeitet: | | | |
| gezeichnet: | | | |
| geprüft: | D44 | 02/2022 | Schaub |

PSP-Nr. B01S.ABA90370.00

| Nr. | Art der Änderung | Datum | Zeichen |
|---|---|---|---|
| | | | |

| | | | |
|---|---|---|---|
| Lagesystem | Gauß-Krüger GK4 | Stand Kataster | 2015 |
| Höhensystem | DHHN12 | Bestandsvermessung | 2017 |

# FESTSTELLUNGSENTWURF

Die Autobahn GmbH des Bundes

Straße / Abschn.-Nr / Station: A3_1280_0,247 - A 3_1300_1,739

PROJIS-Nr.: 09.173200.00

Unterlage / Blatt-Nr.: **19.3.3 / 1**
**Lageplan FFH 7142-301 Donauaue, Bestand, Beeinträchtigung und Schutzmaßnahmen**
Maßstab: 1 : 2.000

**A3 Nürnberg - Passau**
**6-streifiger Ausbau**
**zw. AK Deggendorf - AS Hengersberg**
Bau-km 0+253 bis 10+959

Aufgestellt: 15.03.2022
Niederlassung Südbayern
Außenstelle Deggendorf

Pritscher, Leiter der Außenstelle

Festgestellt gem. § 17 FStrG
durch Beschluss vom 14.01.2025
Nr. 32-4554.03.1-1-2143

Regierung von Niederbayern
Landshut, 14.01.2025

Kiermaier
Regierungsdirektor

Druckdatum: 25.02.2022 Gintner

Geobasisdaten: © Bayerische Vermessungsverwaltung (www.geodaten.bayern.de)