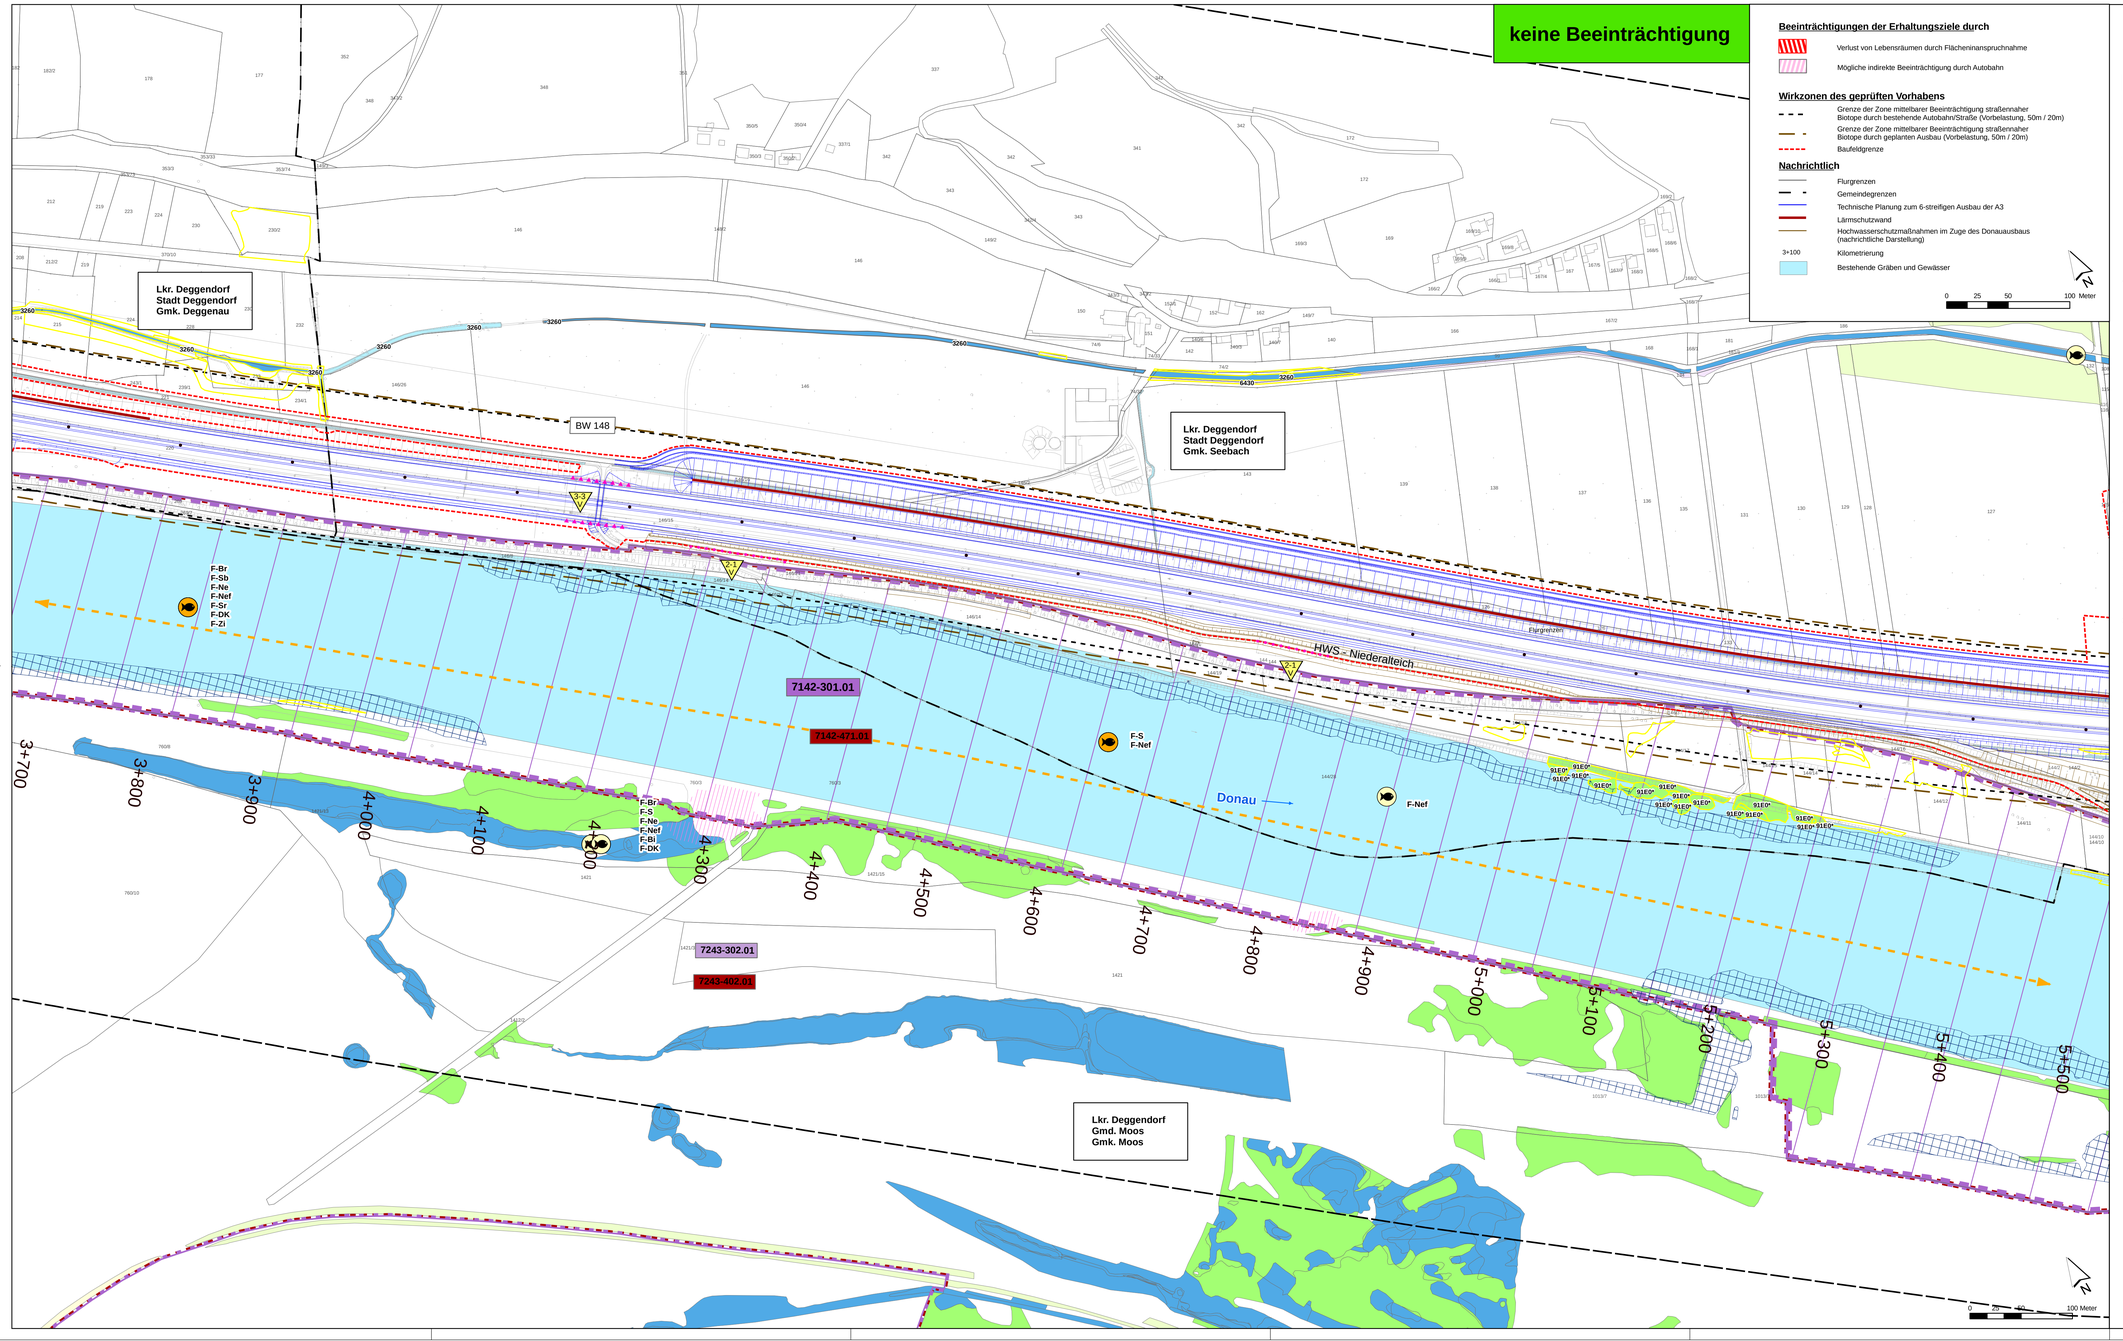

Beeinträchtigungen der Erhaltungsziele durch

- Verlust von Lebensräumen durch Flächeninanspruchnahme
- Mögliche indirekte Beeinträchtigung durch Autobahn

Wirkzonen des geprüften Vorhabens

- Grenze der Zone mittelbarer Beeinträchtigung straßennaher Biotope durch bestehende Autobahn/Straße (Vorbelastung, 50m / 20m)
- Grenze der Zone mittelbarer Beeinträchtigung straßennaher Biotope durch geplanten Ausbau (Vorbelastung, 50m / 20m)
- Baufeldgrenze

Nachrichtlich

- Flurgrenzen
- Gemeindegrenzen
- Technische Planung zum 6-streifigen Ausbau der A3
- Lärmschutzwand
- Hochwasserschutzmaßnahmen im Zuge des Donauausbaus (nachrichtliche Darstellung)
- 3+100 Kilometrierung
- Bestehende Gräben und Gewässer

FFH-Verträglichkeitsprüfung für das Gebiet DE 7142-301

Bestand

Schutzgebiete

- Abgrenzung des FFH-Gebietes DE 7142-301
- Sonstige FFH-Gebiete
- Vogelschutzgebiet (SPA)
- Gesetzlich geschütztes Biotop nach § 30 BNatSchG oder Art 23 BayNatSchG
- Funktionale Beziehungen zwischen Natura-2000-Gebieten

FFH-Lebensraumtypen

- Süßwasserlebensräume (LTR 3140, 3150, 3260, 3270)
- Feuchte Hochstaudenflur (LTR 6430)
- Natürliches und naturnahes Grasland (LTR 6410. 6440, 6510)
- Wälder (LTR 9170, 9180, 91E0*, 91F0)
  * prioritärer Lebensraum

Arten des Anhangs II der FFH-Richtlinie lt. Natura 2000-Verordnung

- Schmetterling
- Schnecke
- Amphibien
- Fische
- Biberburg
- Kammmolch-Lebensraum
- Potenzielles Larvalhabitat der Grünen Keiljungfer (Ophiogomphus cecilia)
- Jungfischhabitat mit Bezeichnung / Habitatqualität

Wertstufe Habitatqualität:
1,0 - 1,49 sehr gering
1,5 - 2,49 gering
2,5 - 3,49 mittel
3,5 - 4,49 hoch
4,5 - 5,0 sehr hoch

Datenherkunft

- 2010 im Auftrag der RMD Wasserstraßen AG (Beutler, BNGF, LaReG, ÖKON, Schlemmer)
- 2015 im Auftrag der RMD Wasserstraßen AG (Beutler, BNGF, LaReG, ÖKON, Schlemmer)
- 2016/2017 BØ / BNGF
- Vernetzungsbeziehung

Arten des Anhangs II der FFH-Richtlinie

A-KM - Kamm-Molch
F-Bi - Bitterling
F-DK - Donau-Kaulbarsch
F-Hu - Huchen
F-Nef - Frauennerfling
F-S - Schied
F-Sb - Sreber
F-Sp - Schlammpeitzger
F-Sr - Schrätzer
F-Zi - Zingel
M-ZT - Zierliche Tellerschnecke
T-WAB - Dunkler Wiesenkopf-Ameisen-Bläuling

Vermeidungs- und Schutzmaßnahmen

2-1 V Bauzaun

3-3 V Fledermausschutz in der Bauphase

Anlage von Leit- und Sperreinrichtungen für Fledermäuse an Querungsbauwerken

Charakterarten LRT 3150

F-Br - Brachse
F-Ne - Nerfling

Blatt 1 | Blatt 2 | Blatt 3 | Blatt 4

Dr. Blasy - Dr. Øverland
Ingenieure GmbH
Moosstraße 3 82279 Eching am Ammersee
Tel. +49 8143 997-100 info@blasy-overland.de
Fax +49 8143 997-150 www.blasy-overland.de

bearbeitet:	Nov. 2020	Patalong
gezeichnet:	Okt. 2021	Gintner
geprüft:	Feb. 2022	Patalong

Projekt-Nr. ea-ABDSB-050.12

Die Autobahn
Südbayern
Außenstelle Deggendorf
Graflinger Straße 83, 94469 Deggendorf

bearbeitet:			
gezeichnet:			
geprüft:	D44	02/2022	Schaub

PSP-Nr. B01S.ABA90370.00

Nr.	Art der Änderung	Datum	Zeichen

Lagesystem	Gauß-Krüger GK4	Stand Kataster	2015
Höhensystem	DHHN12	Bestandsvermessung	2017

FESTSTELLUNGSENTWURF

Die Autobahn GmbH des Bundes

Straße / Abschn.-Nr / Station: A3_1280_0,247 - A 3_1300_1,739

PROJIS-Nr.: 09.173200.00

Unterlage / Blatt-Nr.: **19.3.3 / 3**

Lageplan FFH 7142-301 Donauaue, Bestand, Beeinträchtigung und Schutzmaßnahmen

Maßstab: 1 : 2.000

A3 Nürnberg - Passau
6-streifiger Ausbau
zw. AK Deggendorf - AS Hengersberg
Bau-km 0+253 bis 10+959

Aufgestellt: 15.03.2022
Niederlassung Südbayern
Außenstelle Deggendorf

Pritscher, Leiter der Außenstelle

Festgestellt gem. § 17 FStrG
durch Beschluss vom 14.01.2025
Nr. 32-4554.0-3.1-1-2/13

Regierung von Niederbayern
Landshut, 14.01.2025

Kiermaier
Regierungsdirektor

Druckdatum: 25.02.2022 Gintner

Geobasisdaten: © Bayerische Vermessungsverwaltung (www.geodaten.bayern.de)