Legende

Ausgleichs- und Ersatzmaßnahmen

Ausgleichsfläche Umring

11 E FFH/FCS — Umwandlung Pappelforst in Weichholzauwald (LRT 91E0*)

Schutzgebiete, gesetzlich geschützte Biotope, sowie naturschutzfachlich geschützte Arten und Bestandteile der Natur

FFH-Gebiet Natura 2000

SPA-Gebiet Vogelschutzgebiet Natura 2000

Biotope der Biotopkartierung Bayern — B 7143-1337 01-06

Sonstige Signaturen

Flurgrenze

Gemeinde-/ Gemarkungsgrenze

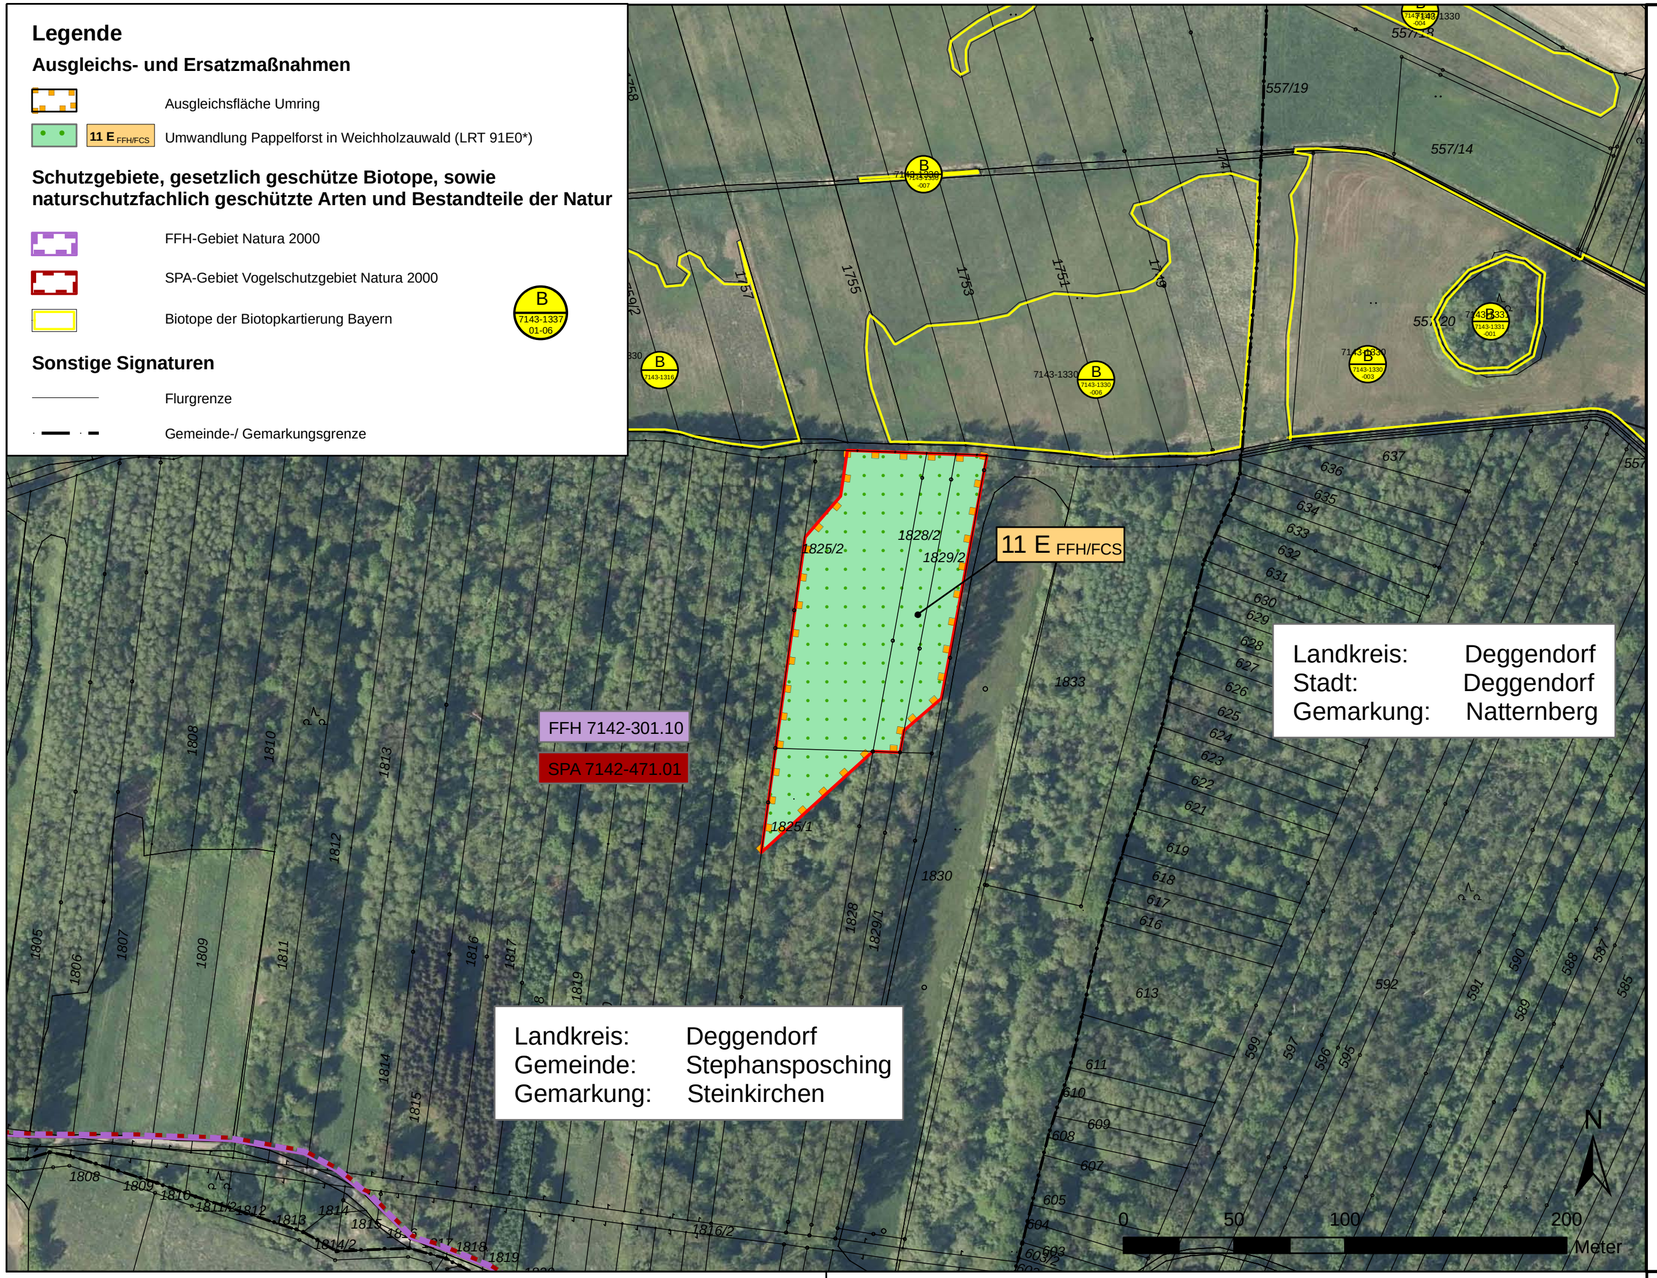

Blatt 1	Blatt 2	Blatt 3	Blatt 4	Blatt 5

Dr. Blasy - Dr. Øverland
Ingenieure GmbH
Moosstraße 3 82279 Eching am Ammersee
Tel. +49 8143 997-100 info@blasy-overland.de
Fax +49 8143 997-150 www.blasy-overland.de

bearbeitet:	Nov. 2020	Patalong
gezeichnet:	März 2021	Gintner
geprüft:	Feb. 2022	Patalong
Projekt-Nr.	ea-ABDSB-050.12	

Die Autobahn
Südbayern
Außenstelle Deggendorf
Graflinger Straße 83, 94469 Deggendorf

bearbeitet:			
gezeichnet:			
geprüft:	D44	02/2022	Schaub
PSP-Nr.	B01S.ABA90370.00		

Nr.	Art der Änderung	Datum	Zeichen

Lagesystem	Gauß-Krüger GK4	Stand Kataster	
Höhensystem	DHHN12	Bestandsvermessung	

FESTSTELLUNGSENTWURF

Die Autobahn GmbH des Bundes

Straße / Abschn.-Nr / Station: A3_1280_0,247 - A 3_1300_1,739

PROJIS-Nr.: 09.173200.00

Unterlage / Blatt-Nr. **19.3.4 / 1**

Maßnahmenplan zu Kohärenz und Schadensbegrenzung

Maßstab: 1 : 2.000

A3 Nürnberg - Passau
6-streifiger Ausbau
zw. AK Deggendorf - AS Hengersberg

Bau-km 0+253 bis 10+959

Aufgestellt: 15.03.2022
Niederlassung Südbayern
Außenstelle Deggendorf

Pritscher, Leiter der Außenstelle

Festgestellt gem. § 17 FStrG
durch Beschluss vom 14.01.2025
Nr. 32-4554.B3.1-1-2 IA3

Regierung von Niederbayern
Landshut, 14.01.2025

Kiermaier
Regierungsdirektor

Druckdatum: 25.02.2022 Gintner

Geobasisdaten: © Bayerische Vermessungsverwaltung (www.geodaten.bayern.de)