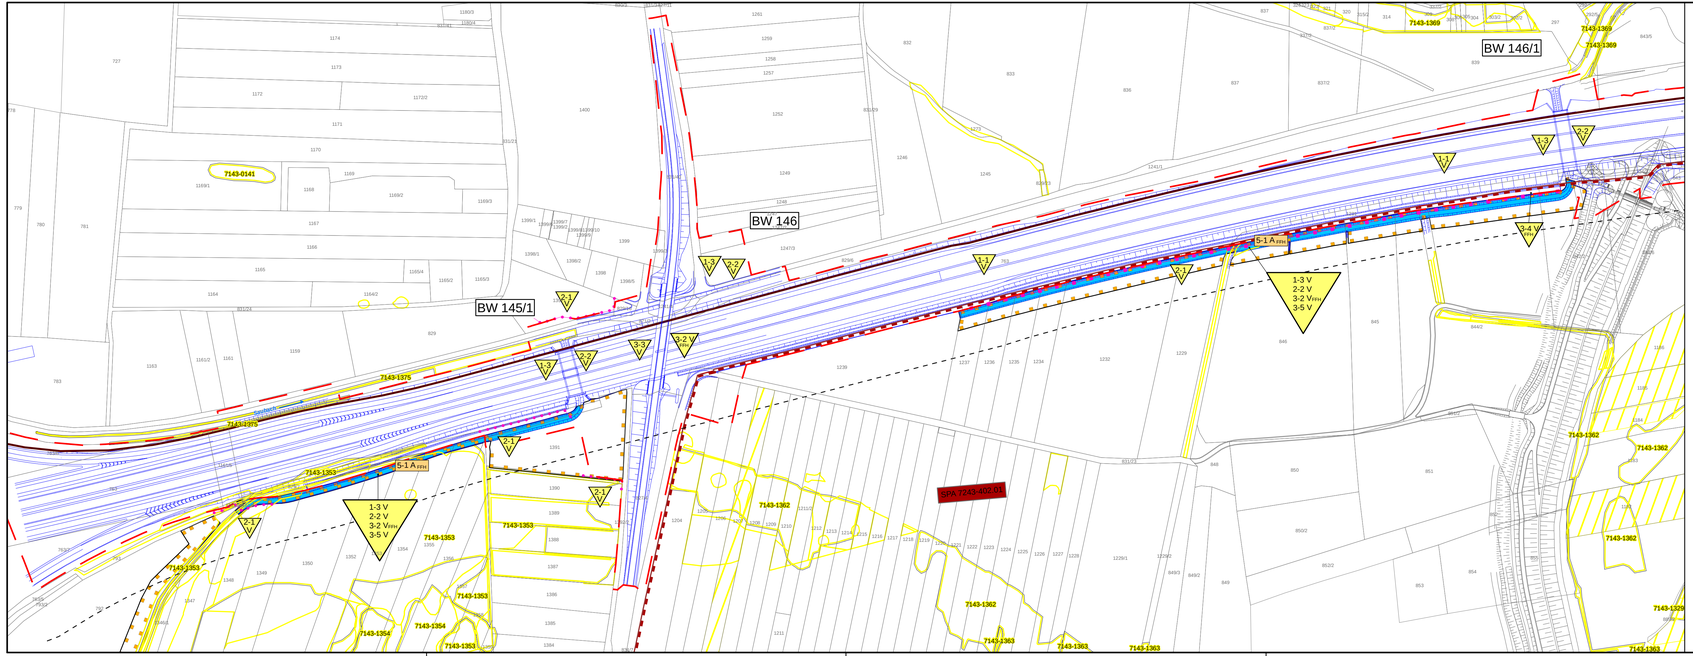

Legende

Ausgleichs- und Ersatzmaßnahmen

- Ausgleichsfläche Umring
- 5-1 A FFH — Anlage Graben als Gewässerhabitat

Vermeidungs- und Schutzmaßnahmen (1V, 2V, 3V)

Zeitliche Beschränkung der Baufeldfreimachung zur Vermeidung bauzeitlicher Störungen

- 1-1 V — Zeitliche Beschränkung der Rodungsarbeiten und der Baufeldfreimachung zum Schutz gehölz-bewohnender Arten
- 1-3 V — Zeitliche Beschränkung der Baufeldfreimachung und Verlegung von Gewässern zum Schutz von Gewässerarten

Biotop- und Habitatschutz in der Bauphase

- 2-1 V — Bauzaun
- Kiebitz Sichtschutzzaun
- 2-2 V — Schutz der den Vorhabensbereich querenden Fließgewässer vor Beeinträchtigungen und Belastungen durch entsprechende Schutz- und Vorsor-gemaßnahmen

Artenschutz in der Bau- und Betriebsphase

- 3-2 V FFH — Fischschutz in der Bauphase und Abfischen vor Baubeginn
- 3-3 V — Fledermausschutz in der Bauphase
- 3-4 V FFH — Biberschutz durch geeignete Schutz- und Vergrämungsmaßnahmen an Wohnbereichen
- 3-5 V — Absammeln und Umsetzen wertbestimmender Pflanzenarten aus Baubereichen

Schutzgebiete, gesetzlich geschützte Biotope, sowie naturschutzfachlich geschützte Arten und Bestandteile der Natur

- SPA-Gebiet Vogelschutzgebiet Natura 2000
- Biotope der Biotopkartierung Bayern
- Gesetzlich geschütztes Biotop nach § 30 BNatSchG oder Art 23 BayNatSchG

Sonstige Signaturen

- Flurgrenze
- Gemeinde-/ Gemarkungsgrenze
- Technische Planung 6-streifiger Ausbau der A3
- Lärmschutzwand
- Eingriffsbereich einschließlich Baufeld
- Grenze der Zone mittelbarer Beeinträchtigung straßennaher Biotope durch geplanten Ausbau (Vorbelastung, 50m)

0 25 50 100 Meter

Blatt 1 | Blatt 2 | Blatt 3 | Blatt 4 | Blatt 5

Dr. Blasy - Dr. Øverland
Ingenieure GmbH
Moosstraße 3 82279 Eching am Ammersee
Tel +49 8143 997-100 info@blasy-overland.de
Fax +49 8143 997-150 www.blasy-overland.de

bearbeitet:		Okt. 2021	Patalong
gezeichnet:		Okt. 2021	Gintner
geprüft:		Feb. 2022	Patalong

Projekt-Nr. ea-ABDSB-050.12

Die Autobahn
Südbayern
Außenstelle Deggendorf
Graflinger Straße 83, 94469 Deggendorf

bearbeitet:			
gezeichnet:			
geprüft:	D44	02/2022	Schaub

PSP-Nr. B01S.ABA90370.00

Nr.	Art der Änderung	Datum	Zeichen

Lagesystem	Gauß-Krüger GK4	Stand Kataster	2015
Höhensystem	DHHN12	Bestandsvermessung	2017

FESTSTELLUNGSENTWURF

Die Autobahn GmbH des Bundes

Straße / Abschn.-Nr / Station: A3_1280_0.247 - A 3_1300_1.739

PROJIS-Nr.: 09.173200.00

Unterlage / Blatt-Nr.: **19.3.4 / 3**
Maßnahmenplan zu Kohärenz und Schadensbegrenzung

Maßstab: 1 : 2.000

A3 Nürnberg - Passau
6-streifiger Ausbau
zw. AK Deggendorf - AS Hengersberg
Bau-km 0+253 bis 10+959

Aufgestellt: 15.03.2022
Niederlassung Südbayern
Außenstelle Deggendorf

Pritscher, Leiter der Außenstelle

Festgestellt gem. § 17 FStrG
durch Beschluss vom 14.01.2025
Nr. 32-4354.03.3-1-2-1A3

Regierung von Niederbayern
Landshut, 14.01.2025

Kiermaier
Regierungsdirektor

Druckdatum: 25.02.2022 Gintner

Geobasisdaten: © Bayerische Vermessungsverwaltung (www.geodaten.bayern.de)