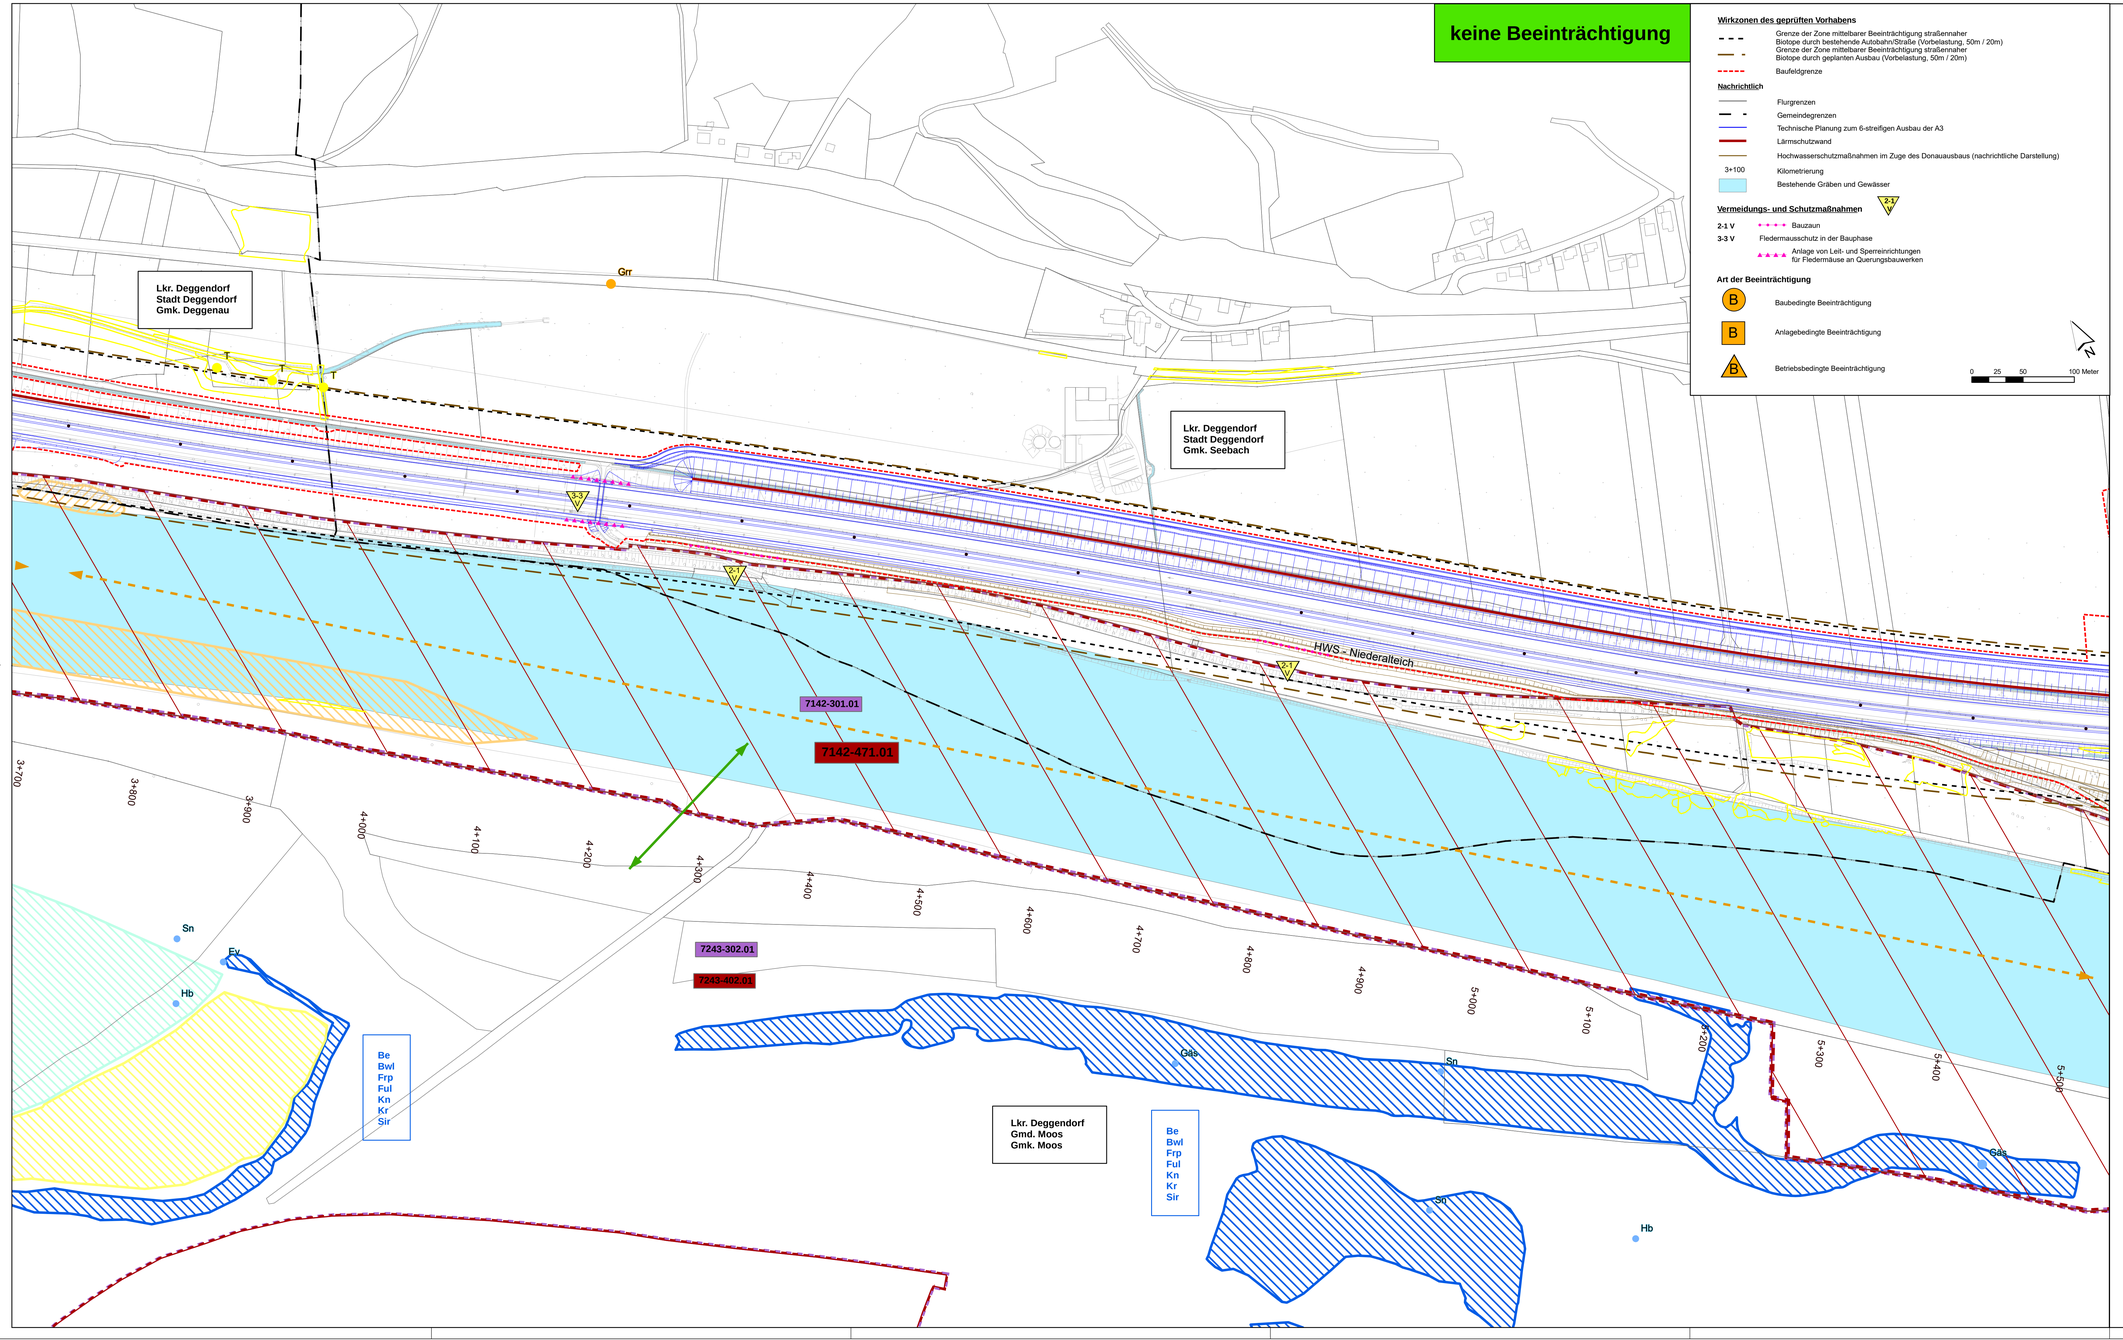

Wirkzonen des geprüften Vorhabens

- Grenze der Zone mittelbarer Beeinträchtigung straßennaher Biotope durch bestehende Autobahn/Straße (Vorbelastung, 50m / 20m)
- Grenze der Zone mittelbarer Beeinträchtigung straßennaher Biotope durch geplanten Ausbau (Vorbelastung, 50m / 20m)
- Baufeldgrenze

Nachrichtlich

- Flurgrenzen
- Gemeindegrenzen
- Technische Planung zum 6-streifigen Ausbau der A3
- Lärmschutzwand
- Hochwasserschutzmaßnahmen im Zuge des Donauausbaus (nachrichtliche Darstellung)
- 3+100 Kilometrierung
- Bestehende Gräben und Gewässer

Vermeidungs- und Schutzmaßnahmen

- 2-1 V, 3-3 V
- Bauzaun
- Fledermausschutz in der Bauphase
- Anlage von Leit- und Sperreinrichtungen für Fledermäuse an Querungsbauwerken

Art der Beeinträchtigung

- B Baubedingte Beeinträchtigung
- B Anlagebedingte Beeinträchtigung
- B Betriebsbedingte Beeinträchtigung

FFH-Verträglichkeitsprüfung für das Vogelschutzgebiet DE 7142-471

Schutzgebiete

- Abgrenzung des SPA-Gebietes DE 7142-471
- Sonstige SPA-Gebiete
- Sonstige FFH-Gebiete
- Gesetzlich geschütztes Biotop nach § 30 BNatSchG oder Art 23 BayNatSchG
- Funktionale Beziehungen zwischen Natura-2000-Gebieten

Untersuchungsflächen Gastvögel (nach Schlemmer 2011/ 2016 aggregiert)

2015 2010

- Acker oder Wiese mit Seigen oder Senken
- Altwasser, Tümpel oder Weiher
- Auwald
- Graben
- Versteintes Ufer/ Kiesbank
- Überregional bedeutsame Flugroute

Arten der Gastvögelzählung

Be Frp Ful Kn Kr Sir

Frp Ful Gbv Kn

Artnachweise Brutvögel und Nahrungsgäste

- Vögel / Brutvögel (Revierzentrum - Status: mögliches Brüten)
- Vögel / Brutvögel (Revierzentrum - Status: sicheres Brüten); Kartierung B-Ø 2016
- Vögel / Nahrungsgäste, Durchzügler, Überflieger; Kartierung B-Ø 2016
- Vögel / Brutvögel (Revierzentrum - Status: mögliches Brüten)
- Vögel / Brutvögel (Revierzentrum - Status: sicheres Brüten); Sekundärdaten RMD 2015

Be	- Bekassine	RLB 1, RLD 1, sg	
Bf	- Baumfalke	RLB -, RLD 3, sg	
Blk	- Blaukehlchen	RLB -, RLD -, sg	
Dg	- Dorngrasmücke	RLB V, RLD -, bg	
Ev	- Eisvogel	RLB 3, RLD -, sg	
Frp	- Flussregenpfeifer	RLB 3, RLD -, sg	
Ful	- Flussuferläufer	RLB 1, RLD 2, sg	
Gbv	- Großer Brachvogel	RLB 1, RLD 1, sg	
Gäs	- Gänsesäger	RLB -, RLD V, bg	
Grr	- Graureiher	RLB V, RLD -, bg	
Grp	- Goldregenpfeifer	RLB -, RLD 1, sg	
Gsp	- Grauspecht	RLB 3, RLD 2, sg	
Hb	- Halsbandschnäpper	RLB 3, RLD 3, sg	
Ki	- Kiebitz	RLB 2, RLD 2, sg	
Kn	- Knäkente	RLB -, RLD 2, sg	
Kr	- Krickente	RLB 3, RLD 3, bg	
Nt	- Neuntöter	RLB V, RLD -, bg	
Sir	- Silberreiher	RLB -, RLD -, sg	
Sn	- Schnatterente	RLB 3, RLD -, bg	
Ssp	- Schwarzspecht	RLB -, RLD -, sg	
Swm	- Schwarzmilan	RLB -, RLD -, sg	
T	- Teichrohrsänger	RLB -, RLD -, bg	
Ws	- Weißstorch	RLB -, RLD 3, sg	
Wsb	- Wespenbussard	RLB 3, RLD V, sg	

Vernetzungsbeziehung

Abkürzungen

RLB - Rote Liste Bayern
RLD - Rote Liste Deutschland
0 "ausgestorben/verschollen"
1 "vom Aussterben bedroht"
2 "stark gefährdet"
3 "gefährdet"
V "Arten der Vorwarnliste"
G "Gefährdung anzunehmen"
R "extrem selten"
♦ "Daten unzureichend"
- "in Bayern bzw. Deutschland ungefährdet"
bg - besonders geschützt nach §7 BNatSchG
sg - streng geschützt nach §7 BNatSchG

Blatt 1 | Blatt 2 | Blatt 3

Dr. Blasy - Dr. Øverland
Ingenieure GmbH
Moosstraße 3 82279 Eching am Ammersee
Tel. +49 8143 997-100 info@blasy-overland.de
Fax +49 8143 997-150 www.blasy-overland.de

bearbeitet:		Nov. 2020	Patalong
gezeichnet:		Okt. 2021	Gintner
geprüft:		Feb. 2022	Patalong

Projekt-Nr. ea-ABDSB-050.12

Die Autobahn Südbayern
Außenstelle Deggendorf
Grafinger Straße 83, 94469 Deggendorf

bearbeitet:			
gezeichnet:			
geprüft:	D44	02/2022	Schaub

PSP-Nr. B01S.ABA90370.00

Nr.	Art der Änderung	Datum	Zeichen

Lagesystem	Gauß-Krüger GK4	Stand Kataster	2015
Höhensystem	DHHN12	Bestandsvermessung	2017

FESTSTELLUNGSENTWURF

Die Autobahn GmbH des Bundes

Straße / Abschn.-Nr / Station: A3_1280_0,247 - A 3_1300_1,739

PROJIS-Nr.: 09.173200.00

Unterlage / Blatt-Nr.: **19.5.3 / 2**
Lageplan SPA 7142-471 "Donau"
Bestand, Beeinträchtigungen und Maßnahmen zu Schutz und Schadensbegrenzung

Maßstab: 1 : 2.000

A3 Nürnberg - Passau
6-streifiger Ausbau
zw. AK Deggendorf - AS Hengersberg
Bau-km 0+253 bis 10+959

Aufgestellt: 15.03.2022
Niederlassung Südbayern
Außenstelle Deggendorf

Pritscher, Leiter der Außenstelle

Festgestellt gem. § 17 FStrG
durch Beschluss vom 14.01.2025
Nr. 32-4554.83.A-A-2/A3

Regierung von Niederbayern
Landshut, 14.01.2025

Kiermaier
Regierungsdirektor

Druckdatum: 25.02.2022 Gintner

Geobasisdaten: © Bayerische Vermessungsverwaltung (www.geodaten.bayern.de)