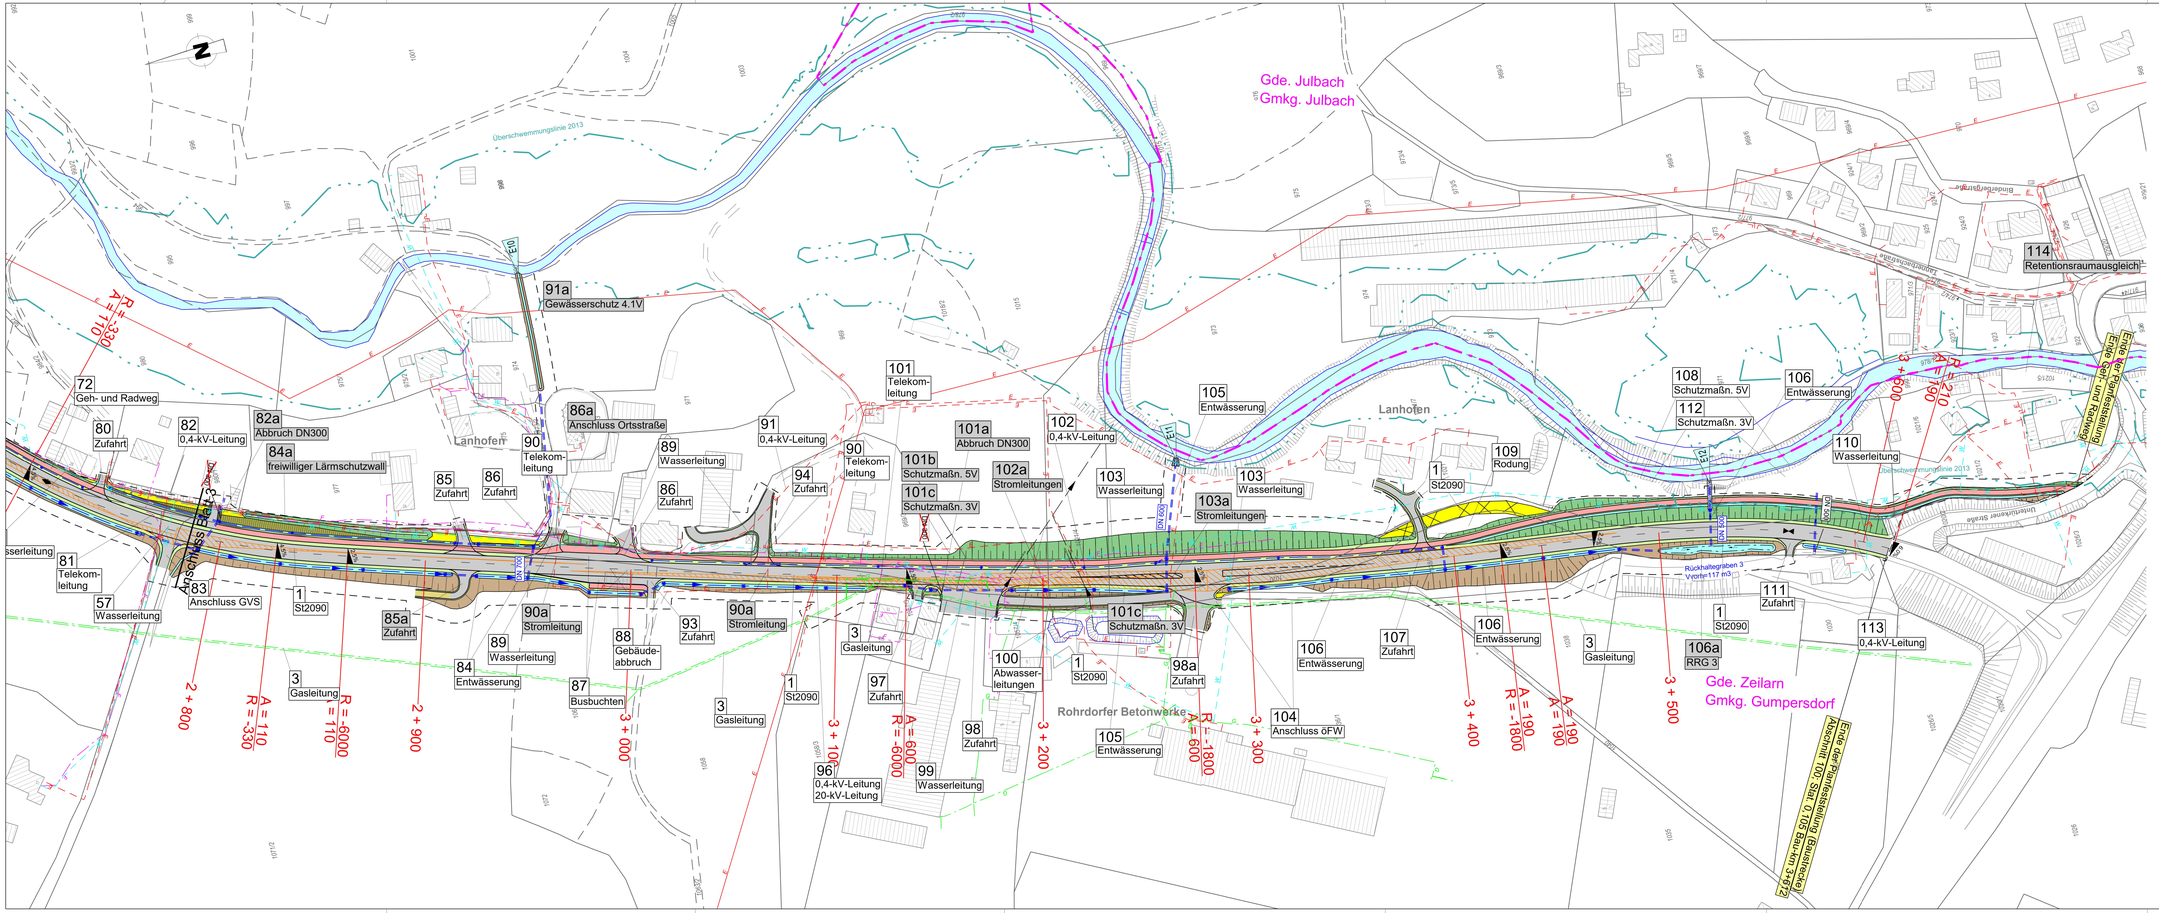

Planung Zeichenerklärung

- Einschnittsböschung
- Mulde mit Fließrichtung
- Fahrbahn und Fahrstreifenaufteilung
- Bankett
- Dammböschung
- Entwässerungsgraben mit Fließrichtung
- Wirtschaftsweg bit. / gesch.
- Radweg / Bushaltebucht
- Auschlitzung / Auffüllung
- H = 15.000 m; 1.500 % / 0.700 %; 1 531.000 m / 725.000 m — Neigungsbrechpunkt mit Angabe von Ausrundungshalbmesser, Längsneigung und Abstand zum nächsten Neigungsbrechpunkt
- Gradientenhochpunkt
- Gradiententiefpunkt

Sonstiges

- freizuhaltendes Sichtfeld
- Baufeldgrenze
- Rückbaufläche
- Rückbaustrecke

Versorgungseinrichtungen

vorhanden	geplant	
W	W	Trinkwasserleitung
G	G	Gasleitung
E	E	E-Freileitung
E	E	E-Leitung
F	F	Fernmeldekabel

Entwässerung

vorhanden	geplant	
		Regenwasserleitung
		Straßenablauf mit Anschlussleitung
		Kontrollschacht, Ablaufschacht
		Rohrdurchlass

Regelungsverzeichnis

- 12 — Nr. im Regelungsverzeichnis
- 12 — Nr. im Regelungsverzeichnis im Zuge des Deckblatts

Verwaltung

- Flurstücksgrenze

Leitungsinformation nicht zur Maßentnahme geeignet

Planfeststellung vom 20.05.2011

Deckblatt vom 01.02.2022

Freistaat Bayern
Staatliches Bauamt Passau
Am Schwarzl 2, 94032 Passau, Tel. 0851/5017-01

Unterlage		7.1
Blatt Nr.		4
	Datum	Zeichen
bearbeitet	01 / 2022	Fürstberger
gezeichnet	01 / 2022	Fürstberger
geprüft	01 / 2022	Hofbauer

PLANFESTSTELLUNG

St 2090; Tann - (Untertürken) B 20

Ausbau südlich Tann

Abschnitt 120; Stat. 0,600 - Abschnitt 100; Stat. 0,105

Lageplan

Maßstab 1 : 1000

Aufgestellt:
Pfarrkirchen, den 01.02.2022
Staatliches Bauamt

gez.: N. Sterl, Ltd. Baudirektor

Festgestellt gem. Art 39 Abs. 1 BayStrWG
durch Beschluss vom 07.08.2025
Nr. 32-4354.31-16/3/2090
Regierung von Niederbayern.
Landshut, 07.08.2025
gez.
Kermaier
Regierungsdirektor

Projekt: FE-TEKTUR-Ausbau_südlich_Tann-TWO

Datei: