





7  
WA160-36,00  
DA

8  
T1-35,00  
VH

9  
T1-35,00  
VH

10  
WA100-36,00  
WA100-39,00  
DA  
delta h = 0,11m

SF delta h = 0,25 m

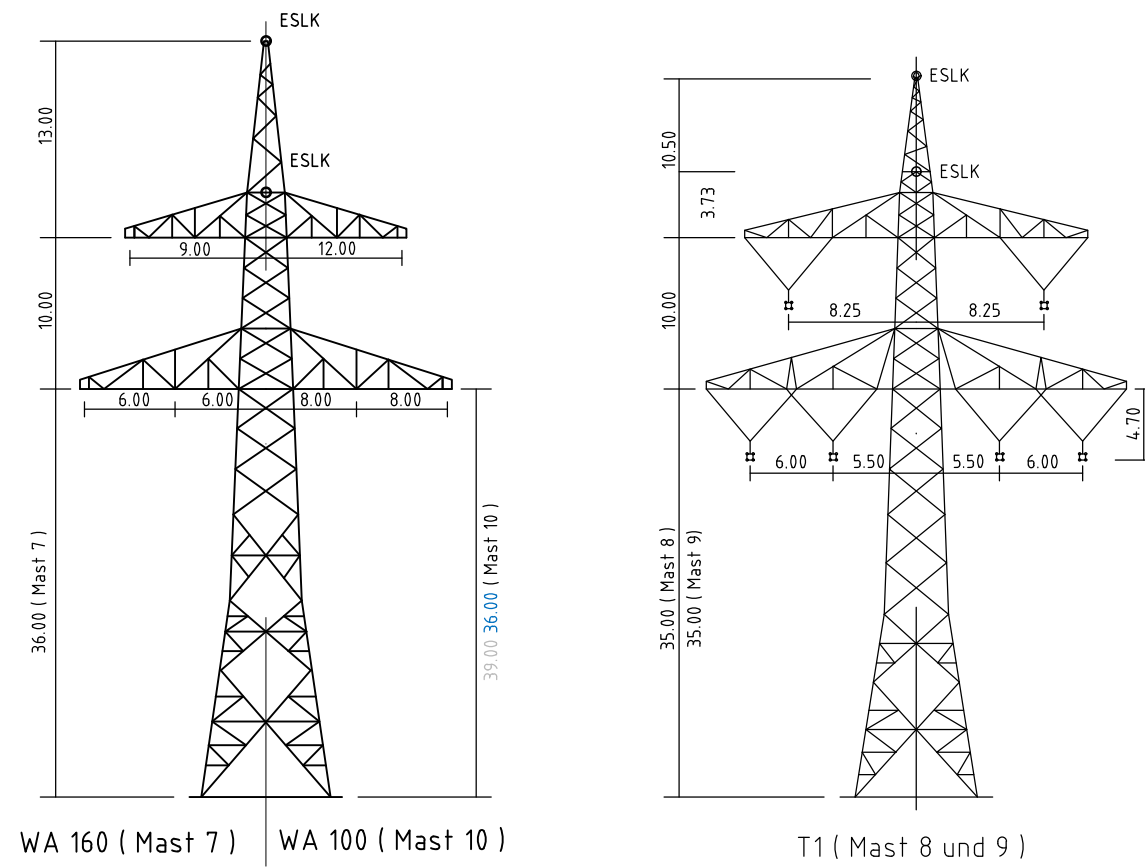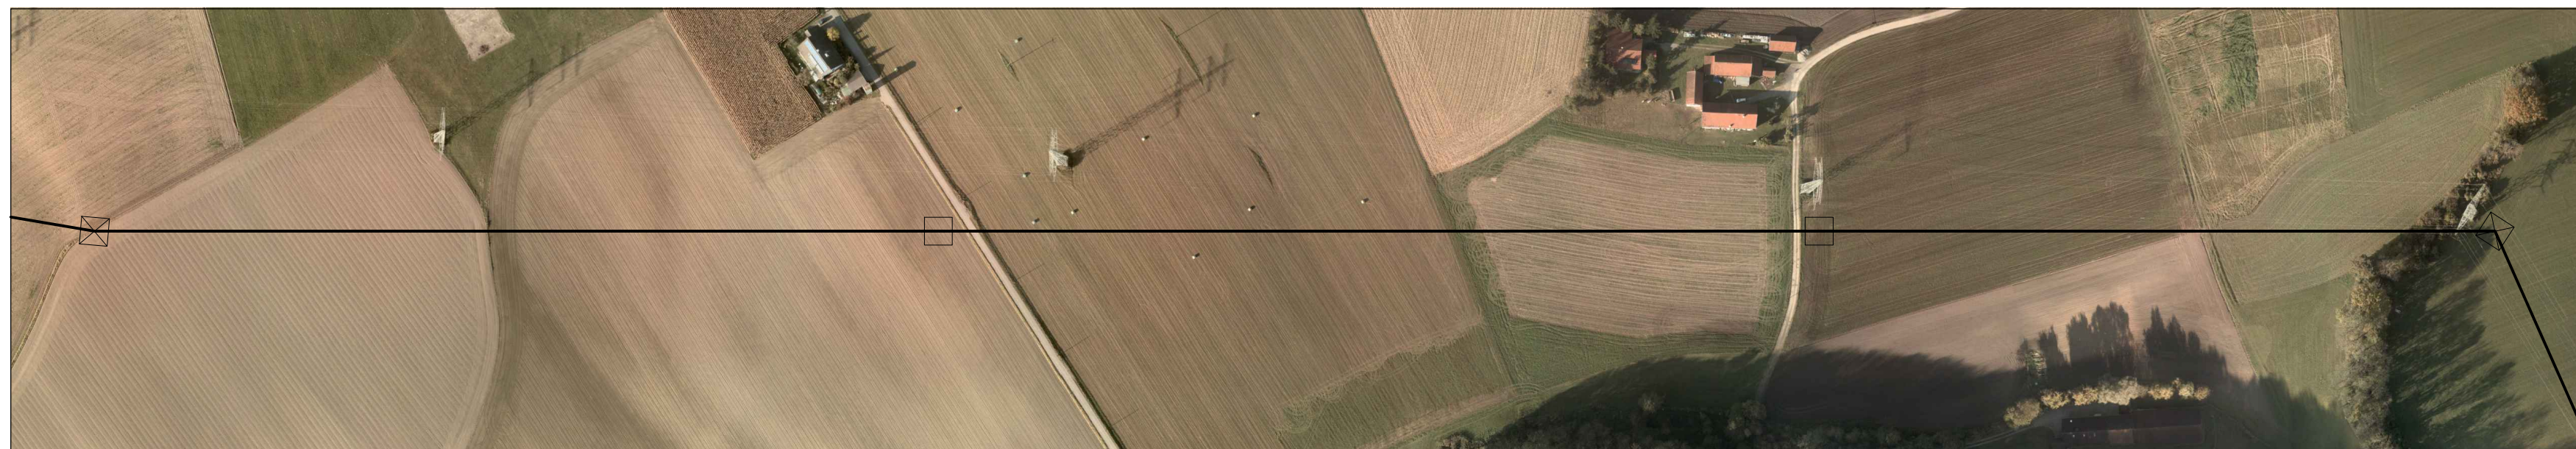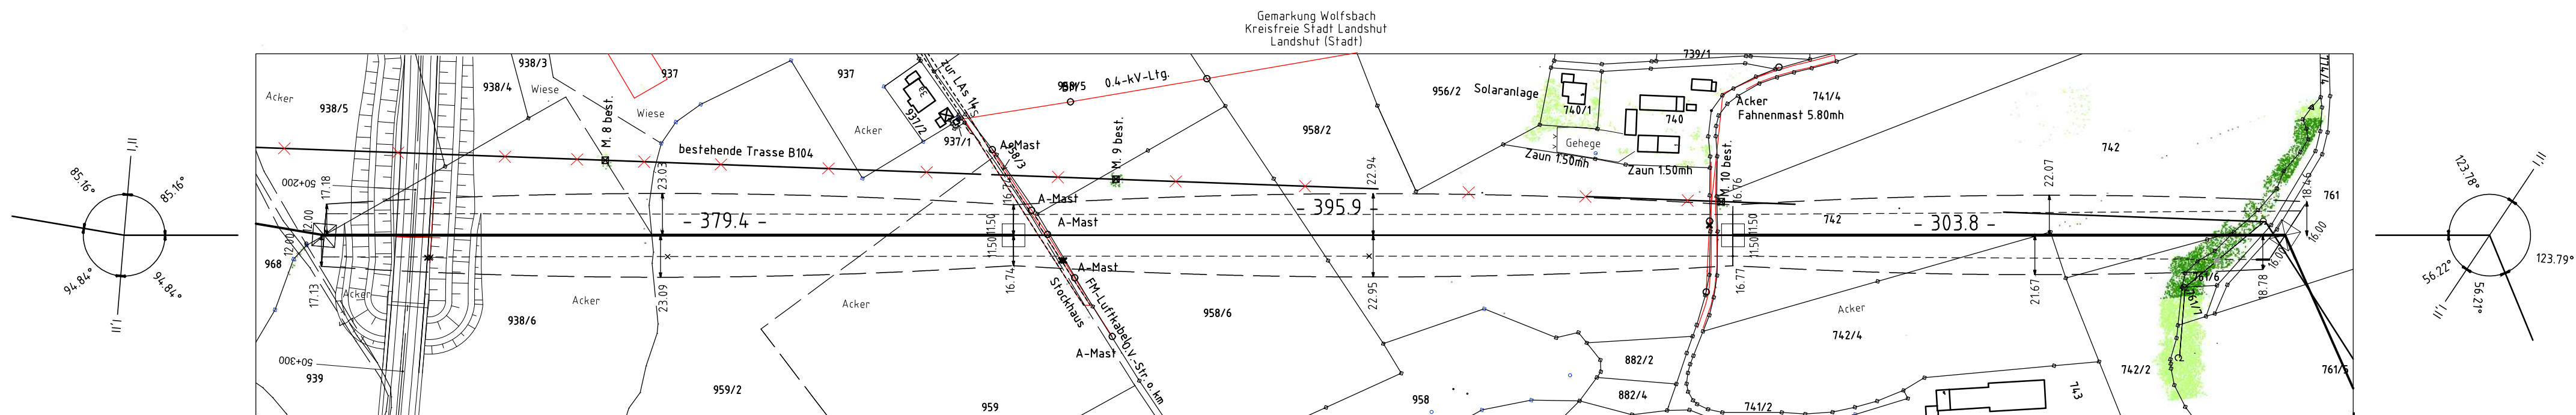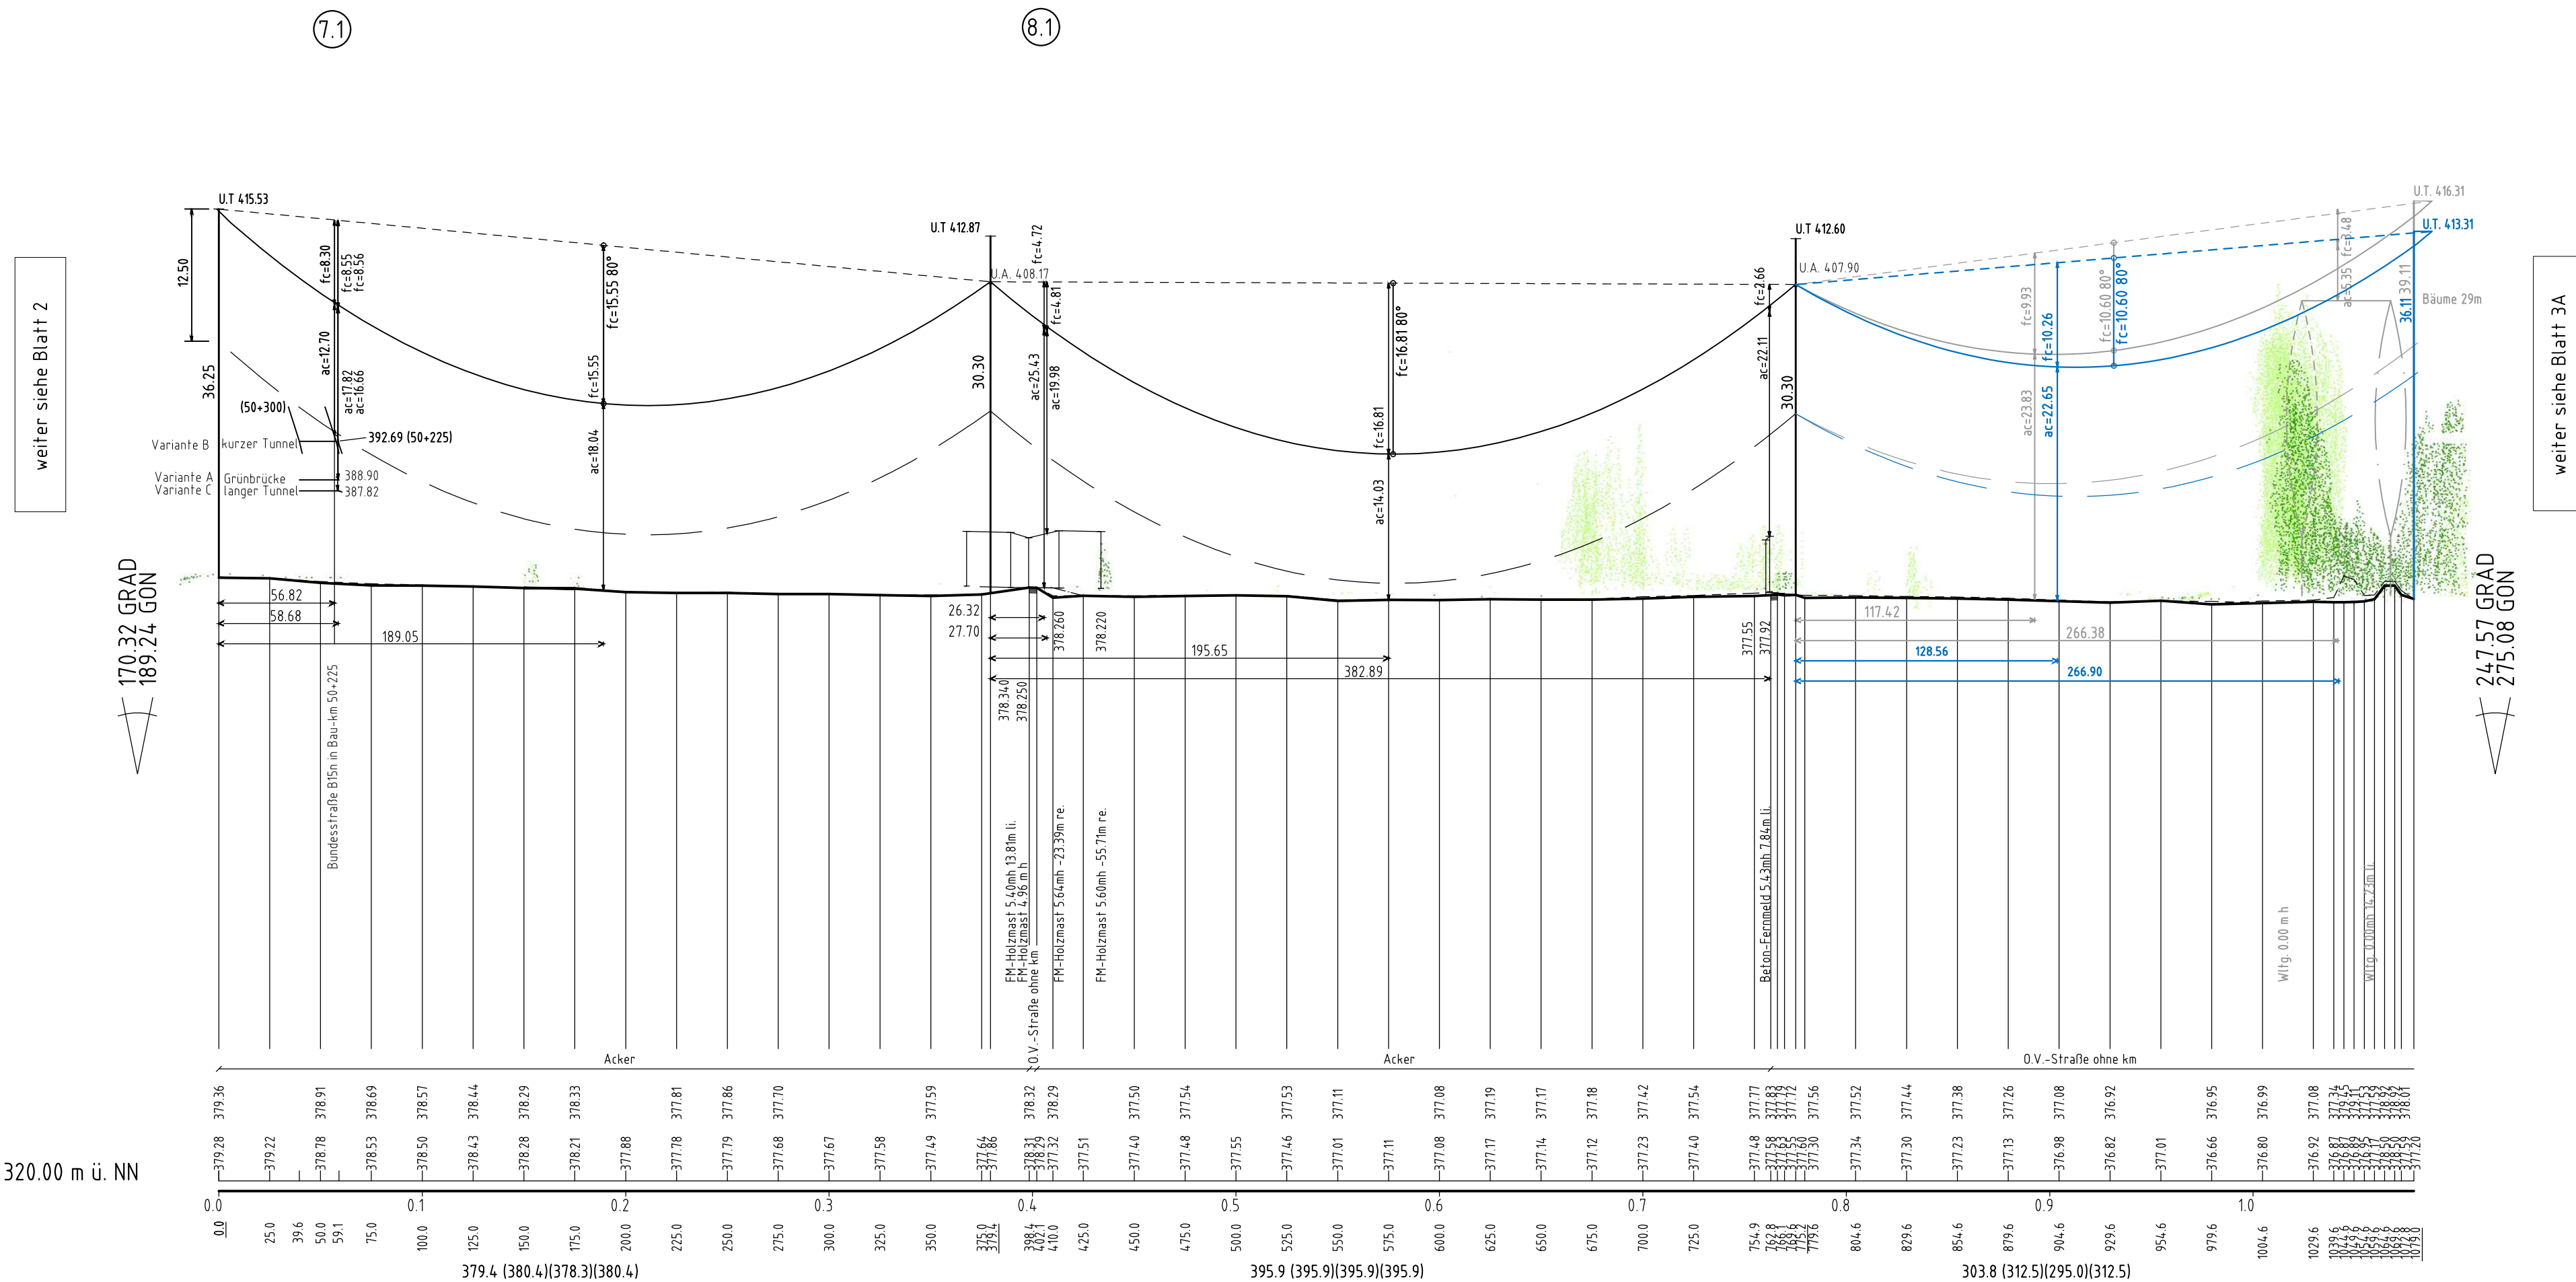

Vegetation innerhalb eines 2 x 45m - Schutzstreifens  
Vegetation ausserhalb eines 2 x 45m - Schutzstreifens

Beschluss weiterhin gültig  
Beschluss geändert  
Planänderung



Anlage 8.1  
Blatt 3 / 6

380-kV Leitung Altheim - Matzenhof  
Teilabschnitt 1: 380-kV Ltg. Altheim - Adlkofen B151

LÄNGENPROFIL  
von Bauwerk Nr. 1

Planänderung  
Mast Nr. 7 - Mast Nr. 10

DIN VDE-Bestimmung : 0210/Norm VDE 1/11 HSP (Eiszone 2, Windzone 1)  
Gestänge : D-2-D-2013.1  
Beseilung : 2x3x4 565-AL1/72-ST1A , MZS=46,0N/mm<sup>2</sup>  
Leiterseil :  
Erdseil :  
Luftkabel/sonstige Belegung : 2x 181-AL3/25-A20SA-18.2, MZS=48,00N/mm<sup>2</sup>  
Kettentlänge : DA = 7.00m  
Seitliche Überhöhung : 15.00 m rechts - - - - - oder links - - - - - aufgenommen

Planfeststellungsunterlage

Aufgestellt : 07.06.2022  
Bayreuth  
Tennet TSO GmbH

i.V. gez. Thomas Ehrhardt-Unglaub i.A. gez. Dirk Dafler

|       |              |                                        |                     |
|-------|--------------|----------------------------------------|---------------------|
|       |              | Maßstab<br>Länge=1:2500<br>Höhe=1: 500 | Einheit<br>Meter    |
|       |              | Datum                                  | Name                |
|       |              | Bearb. 18.04.2013                      | Obermeister / Perle |
|       |              | Gepr. 15.11.2013                       | Hochholzer          |
|       |              | Norm                                   |                     |
|       |              | Servicebereich CelG                    |                     |
| c     | Planänderung | 16.10.2024                             | Lo                  |
| b     | 2 Deckblatt  | 07.06.2022                             | De                  |
| a     | Deckblatt    | 02.03.2020                             | De                  |
| Quat. | Änderung     | Datum                                  | Name Urspr.         |