

**Bauwerk BW 46/2**  
Brücke im Zuge der A 92  
über die Isar Flutmulde  
**Bau-km 0+681,277**  
LW = 17,50 m

**Bauwerk BW 48/1**  
Brücke im Zuge der A 92  
über den Plantagenweg  
**Bau-km 2+402,200**  
LW = 7,00 m

**Bauwerk BW 49/1**  
Brücke im Zuge der A 92  
über einen GW  
**Bau-km 3+493,277**  
LW = 3,50 m



**Bauwerk BW 50/2**  
Brücke im Zuge der A 92  
über den Klötzlmühlbach  
**Bau-km 4+413,277**  
LW = 16,20 m

**Bauwerk BW 52/1**  
Brücke im Zuge der  
St 2045 alt über die A 92  
**Bau-km 5+808,277**  
LW = 76,40 m

**Bauwerk BW 50/1**  
Brücke im Zuge des FW  
Echingerhof über die A 92  
**Bau-km 4+241,214**  
LW = 52,40 m

**Bauwerk BW 51/1**  
Brücke im Zuge der A 92  
über den Seebach  
**Bau-km 5+077,277**  
LW = 26,00 m

**Bauwerk BW 52/1/1**  
Brücke im Zuge der A 92  
über die Isar Flutmulde I  
**Bau-km 5+855,277**  
LW = 23,20 m

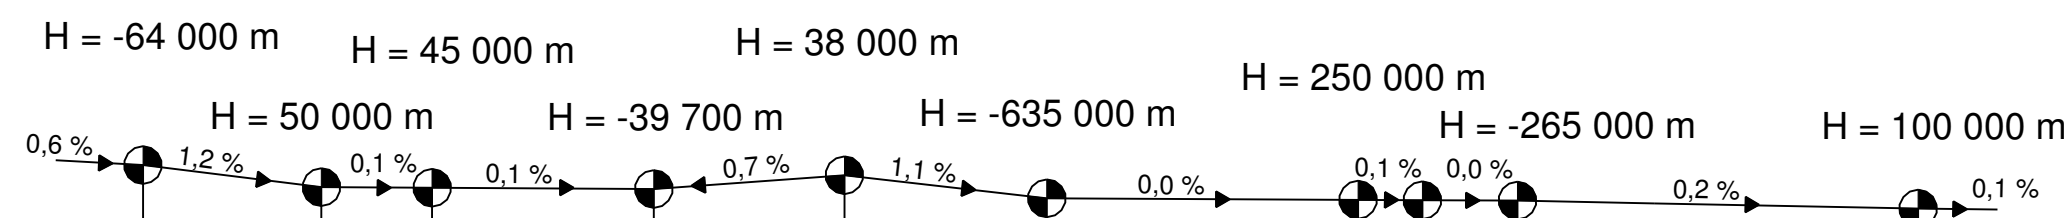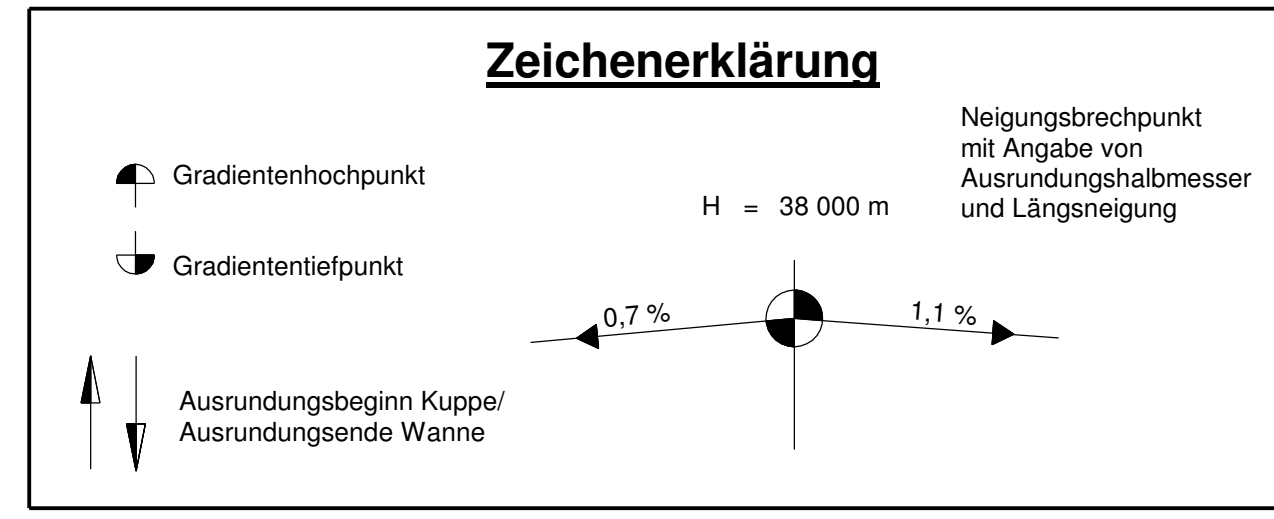

200,00 m ü. NN

A92\_320\_2,159  
Betriebs-km 50,159  
0+000 Beginn der Planfeststellung

6+141 Ende der Planfeststellung  
Betriebs-km 56,300  
A92\_320\_8,300

Autobahndirektion Südbayern  Seidlstr. 7-11 80335 München Tel.: 089/54552-0, Fax:089/54552-200, E-Mail: poststelle@abdsb.bayern.de	bearbeitet:	4333	Okt. 2018	Falke
	gezeichnet:	4314	Okt. 2018	Giarali
	geprüft:	431	Okt. 2018	Schönhofer
		43	Okt. 2018	Dr. Eid
PSP Nr.:		B01S.ABAC0921.04		
PSP Bez.:		A92 D.M042 Moosb./N-Landsh./W Fr12		
Dateiname:				

Nr.	Art der Änderung	Datum	Zeichen

## FESTSTELLUNGSENTWURF

Straßenbauverwaltung <b>Freistaat Bayern</b>	Unterlage / Blatt-Nr.: 4 / 1 <b>Übersichtshöhenplan</b>
Straße / Abschn.-Nr. / Station: A 92_320_2,159 - A 92_320_8,300	
PROJIS-Nr.:	Maßstab: 1 : 25 000 / 2 500

**A 92 München - Deggendorf**  
**Grundhafte Erneuerung**  
**AS Moosburg-Nord - AS Landshut-West**  
Betriebs-km 50,159 bis Betriebs-km 56,300

aufgestellt: Autobahndirektion Südbayern  Willischek, Ltd. Baudirektorin München, den 30.11. 2018	
---	--

Plotdatum: 26.11.2018

Bauwerke	Gradientenhöhe	Geländehöhe
BW 46/2	411,72	411,66
	409,03	408,99
	406,32	406,29
	404,83	404,79
	404,48	404,44
	404,35	404,31
	404,22	404,18
	404,65	404,60
	406,27	406,24
	407,02	406,98
BW 48/1	406,20	406,16
	403,84	403,80
	401,57	401,54
	400,90	400,87
BW 49/1	400,78	400,75
	400,67	400,62
	400,54	400,50
BW 50/1	400,36	400,36
BW 50/2	400,22	400,18
	399,86	399,84
	399,35	399,31
BW 51/1	398,85	398,81
BW 52/1	398,35	398,31
	397,85	397,81
BW 52/1/1	397,54	397,52

**Krümmungsband**  
Maßstab 2500/R (cm)

