BW 48/1
Grundwasserwanne

Bau-km 48+110 - 48+664
L = 554 m

BW 49/1
Brücke über die Isar

Bau-km 49+042 - 49+437
l = 395 m

BW 50/1
Brücke

Bau-km 50+679 - 50+719
l = 40 m

BW 50/2
Grünbrücke

Bau-km 50+729 - 50+779
l = 50 m

BW 51/1
Tunnel

Bau-km 51+080 - 51+335
l = 255 m

BW 51/2
Tunnel

Bau-km 51+645 - 52+040
l = 395 m

BW 52/1
Brücke

Bau-km 52+876 - 52+976
l = 100 m

BW 62/1
Brücke

Bau-km 62+097 - 62+247
l = 150 m

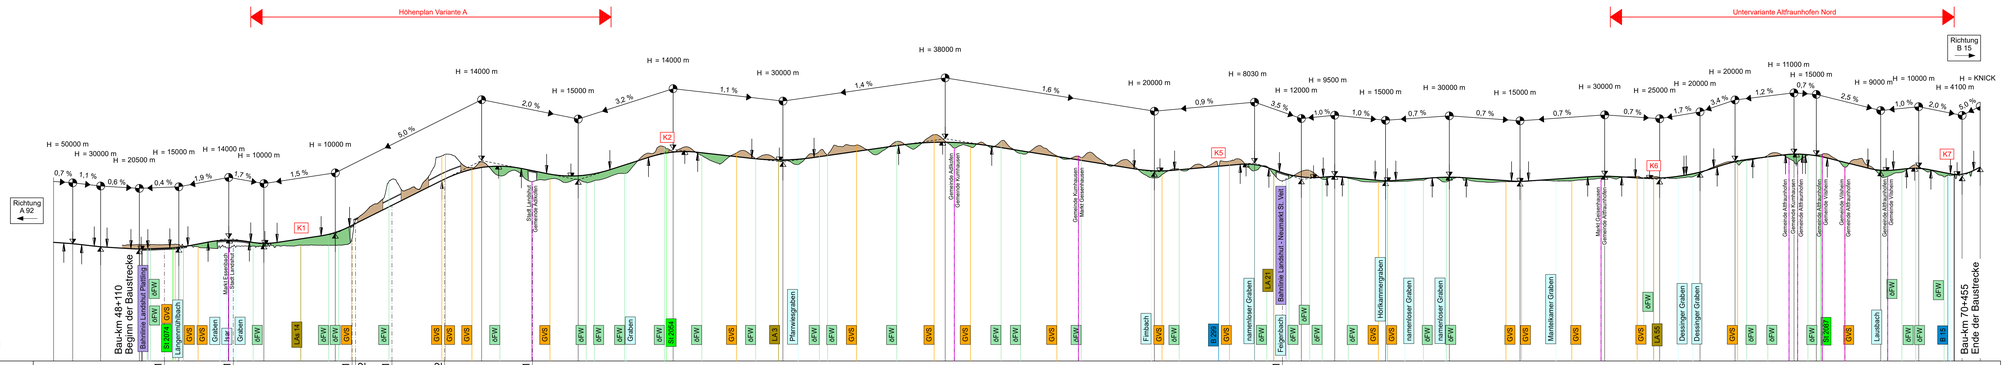
Höhenplan Variante A
Untervariante Altfraunhofen Nord
Richtung B 15
Richtung A 92
236,00 m ü. NHN
Bauwerke
Gradientenhöhe
Geländehöhe
Baubeginn Landshut Ost
Baubeginn Landshut Ost
Baubeginn Landshut Ost