



380-kV-Leitung Altheim - Matzenhof



Teilabschnitt 1: 380-kV Ltg. Alheim - Adlkofen B151

Lageplan / Bauwerksplan

Mast Nr. 3 - Mast Nr. 7

- 1 380-kV-Ltg. Alheim - Matzenhof / Teilabschnitt 1: 380-kV Ltg. Alheim - Adlkofen B151
Errichtung von Mast Nr. 1 (Anbindung Portal UW Alheim) - Anbindung an Mast Nr. 125 (B116)
- 3 220-kV Ltg. Alheim - St. Peter B104
Abbau zwischen UW Alheim und Mast Nr. 22 ohne UW-Portal und Mast 22
- 5 220-kV Ltg. Alheim - St. Peter B104
Errichtung eines Freileitungsprovisoriums zwischen Mast Nr. 2 und Mast Nr. 7

Legende:

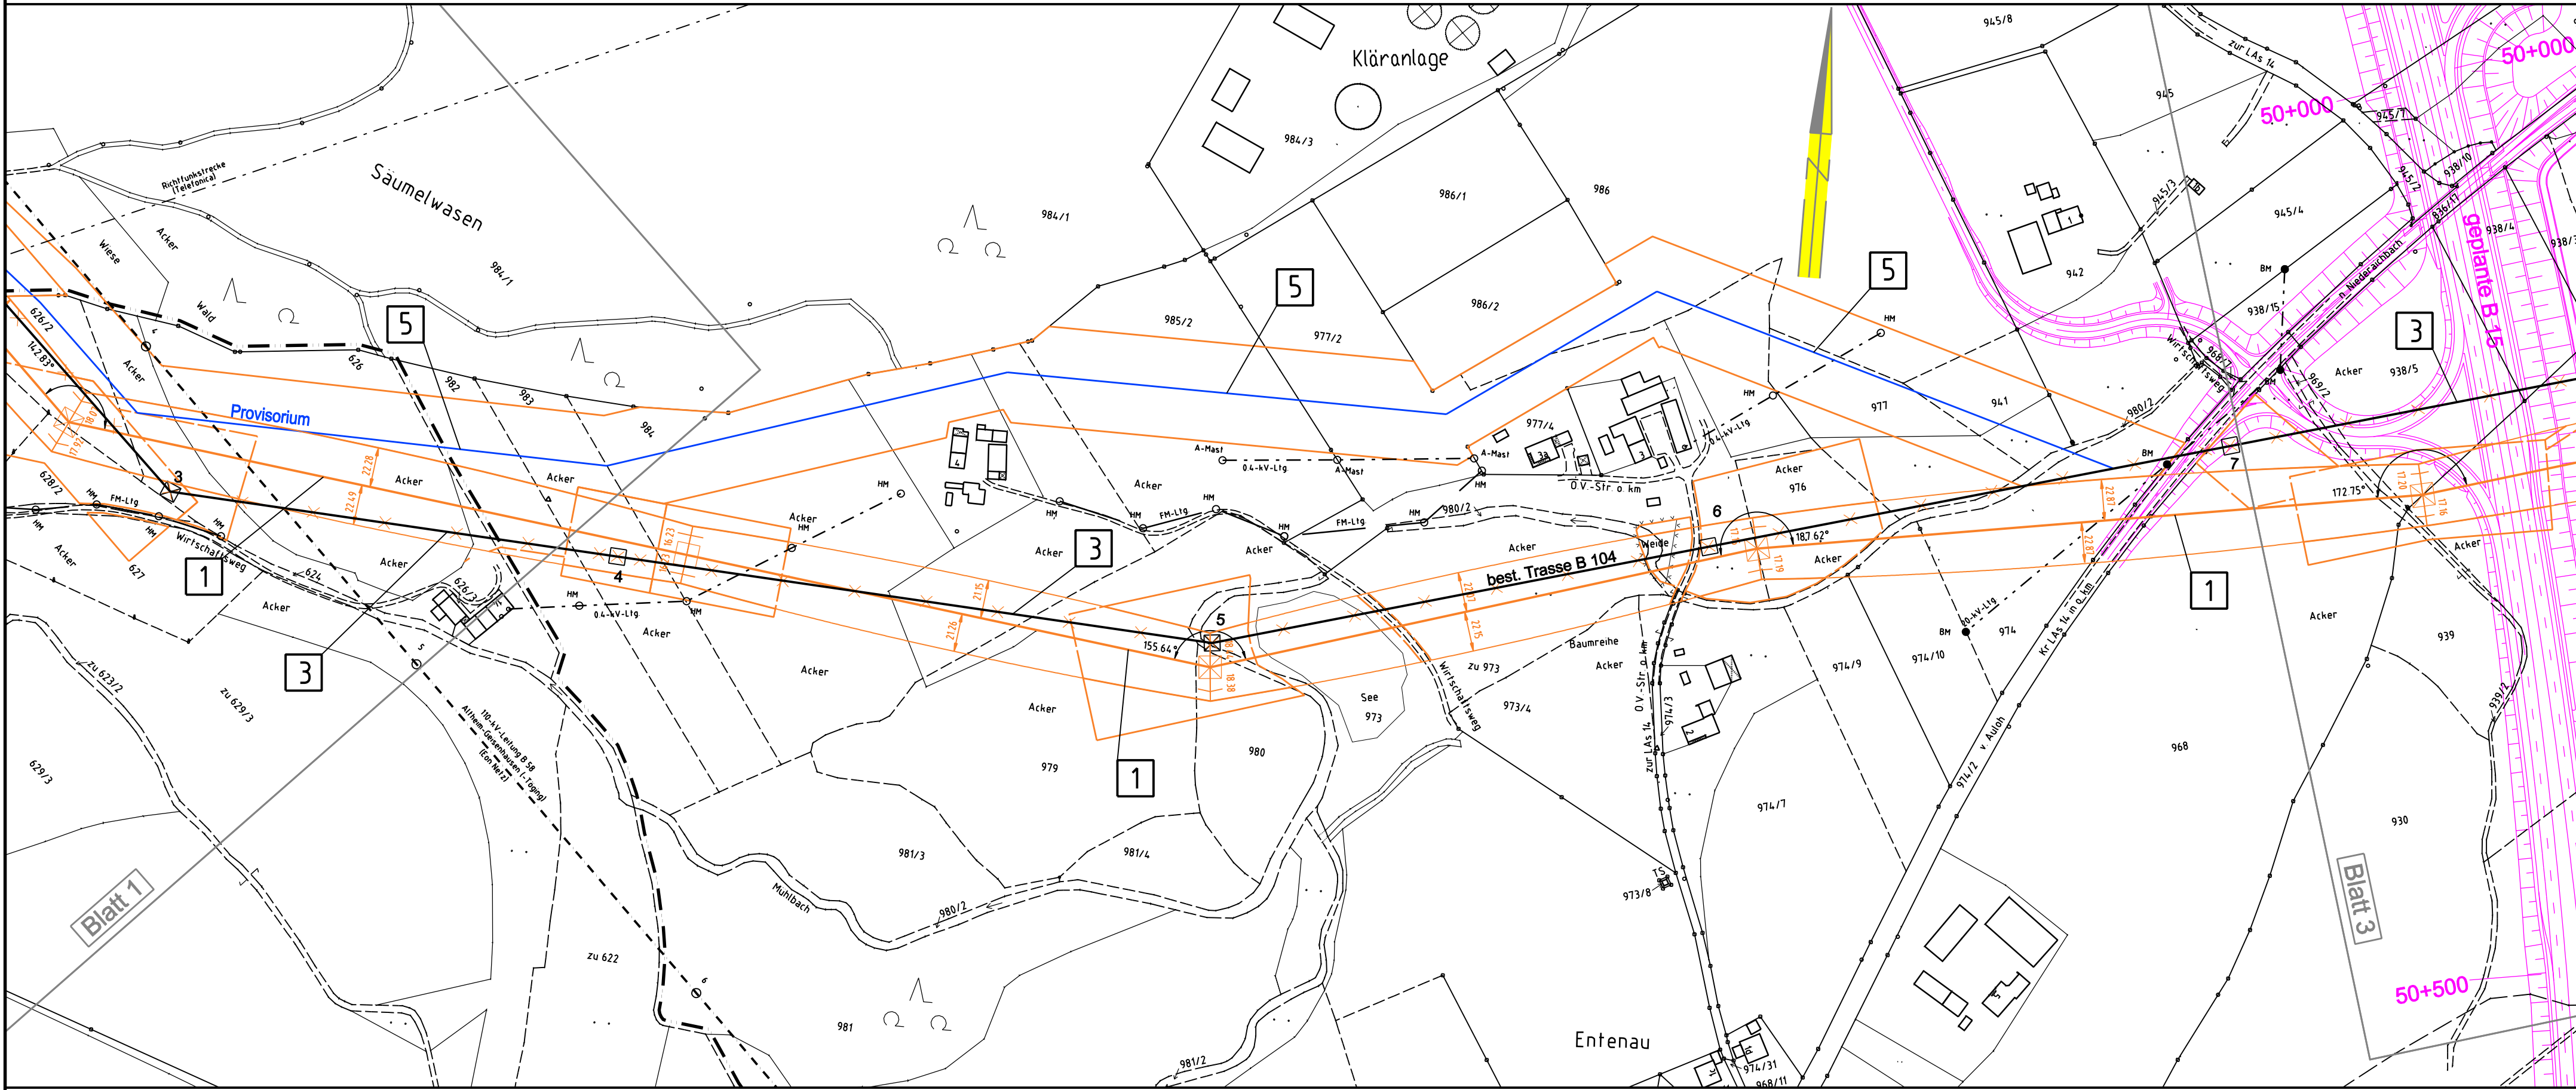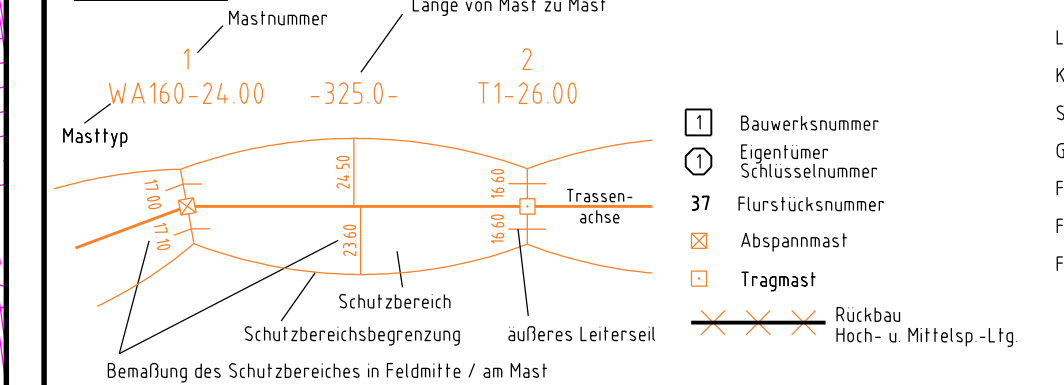

Planfeststellungsunterlage

Aufgestellt : 15.11.2013
 Bayreuth
 TenneT TSO GmbH
i.V. May *i.A. Modinger*

SAG	Maßstab	Einheit
	Länge=1:2500	Meter
	Datum	Name
	Bearb. 24.04.2013	Barthuber
	Gepr. 15.11.2013	Hochholzer
	Norm	
	Servicebereich CeGIT	
Zust.	Änderung	Datum
		Name
		Urspr.

Gemarkung Frauenberg
Kreisfreie Stadt Landshut
Landshut (Stadt)

Gemarkung Wolfsbach

Blatt 1

Blatt 3