



380-kV-Leitung Altheim - Matzenhof

Teilabschnitt 1: 380-kV Ltg. Alheim - Adlkofen B151

Lageplan / Bauwerksplan

Mast Nr. 9 - Mast Nr. 14

- 1** 380-kV-Ltg. Alheim - Matzenhof / Teilabschnitt 1: 380-kV Ltg. Alheim - Adlkofen B151
Errichtung von Mast Nr. 1 (Anbindung Portal UW Alheim) - Anbindung an Mast Nr. 125 (B116)
- 3** 220-kV Ltg. Alheim - St. Peter B104
Abbau zwischen UW Alheim und Mast Nr. 22 ohne UW-Portal und Mast 22
- 6** 220-kV Ltg. Alheim - St. Peter B104
Errichtung eines Freileitungsprovisoriums / Baueinsatzkabelprovisoriums zwischen Mast Nr. 10 und Mast Nr. 16

Legende:

Mastnummer: 1, 2
Länge von Mast zu Mast: WA160-24.00, -325.0-, T1-26.00

Masttyp:

Trassenachse, Schutzbereich, Schutzbereichsbegrenzung, äußeres Leitersseil, Bemaßung des Schutzbereiches in Feldmitte / am Mast

Grenzen:


- Land:
- Kreis:
- Stadt/Gem:
- Gemarkung:
- Flur:
- Flurstück:
- Flurbereinigung:

1 Bauwerksnummer
1 Eigentümer
1 Schlüsselnummer
37 Flurstücksnummer
 Abspannmast
 Tragmast
 Rückbau
 Hoch- u. Mittelsp.-Ltg.

Planfeststellungsunterlage

Aufgestellt: 15.11.2013
Bayreuth
TenneT TSO GmbH
i.V. May *i.A. Modlinger*

	Maßstab	Einheit
	Länge: 1:2500	Meter
	Datum	Name
	Bearb. 24.04.2013	Barthuber
	Gepr. 15.11.2013	Hochholzer
	Norm	
	Servicebereich CeGIT	
Zust.	Änderung	Datum
		Name
		Urspr.

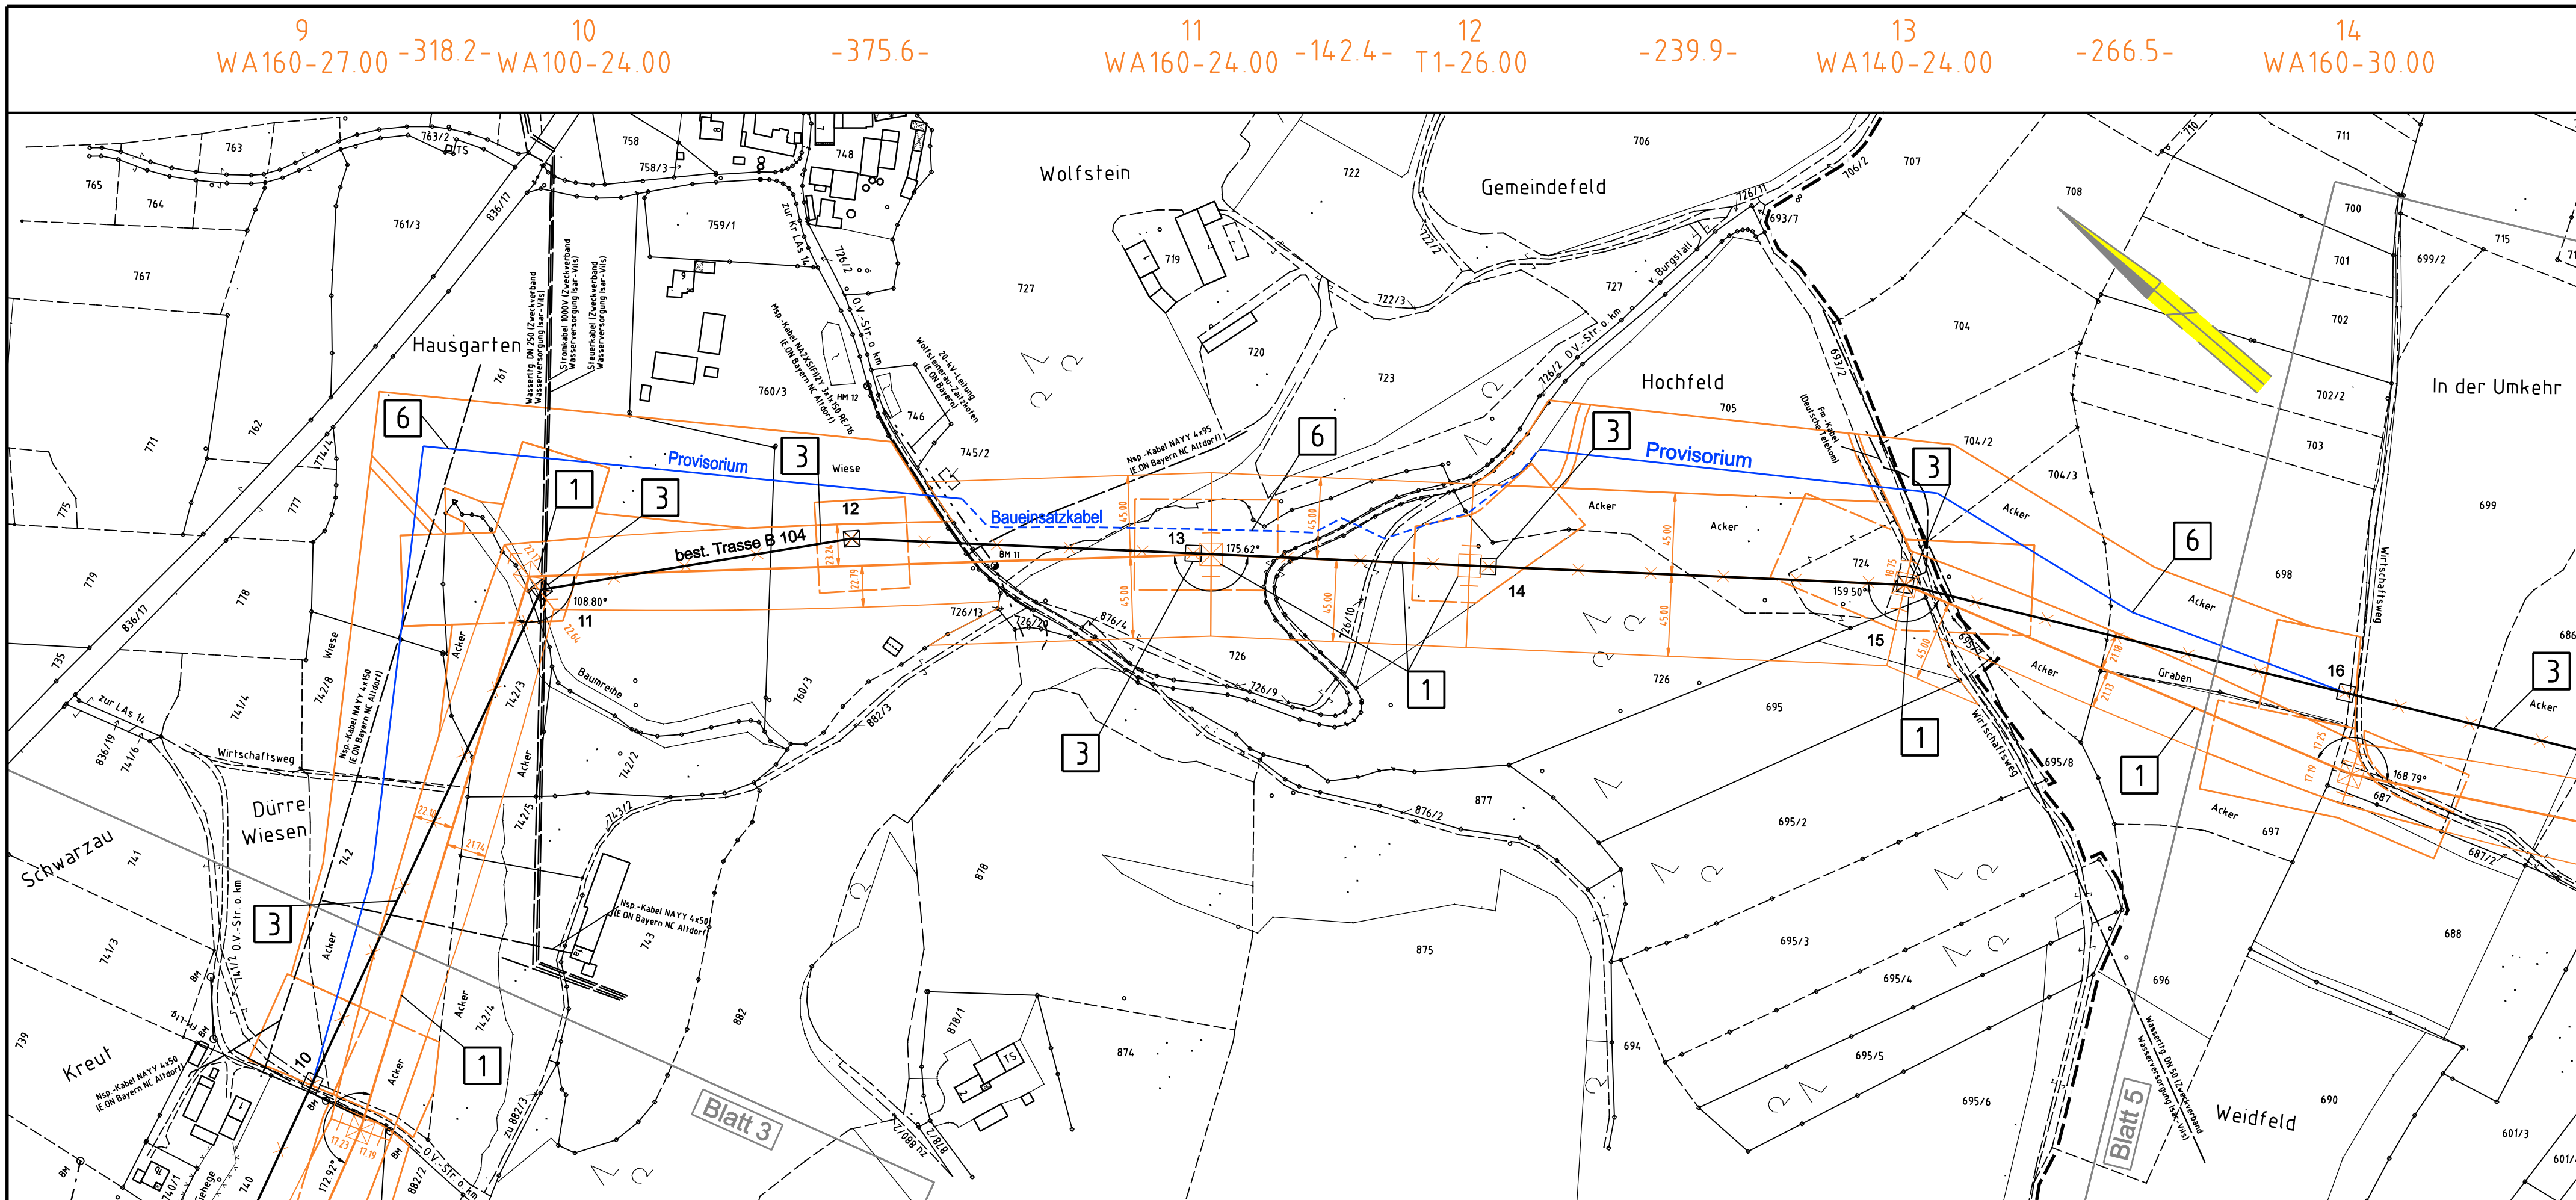

Gemarkung Wolfsbach
Kreisfreie Stadt Landshut
Landshut (Stadt)

Gemarkung Wolfsbach
Gemeinde Adlkofen
Landkreis Landshut