

14  
WA160-30.00

-426.7-

15  
WA160-27.00

-454.5-

16  
T2-44.00

-473.8-

17  
WA160-39.00

-425.5-

18  
WA140-42.00

Gemarkung Oberaichbach

Anlage 7.1  
Blatt 5 / 6



# 380-kV-Leitung Altheim - Matzenhof Teilabschnitt 1: 380-kV Ltg. Altheim - Adlkofen B151 Lageplan / Bauwerksplan Mast Nr. 14 - Mast Nr. 18

- 1** 380-kV-Ltg. Altheim - Matzenhof / Teilabschnitt 1: 380-kV Ltg. Altheim - Adlkofen B151  
Errichtung von Mast Nr. 14 (Anbindung Portal UW Altheim) - Anbindung an Mast Nr. 125 (B116)
- 3** 220-kV Ltg. Altheim - St. Peter B104  
Abbau zwischen UW Altheim und Mast Nr. 22 ohne UW-Portal und Mast 22
- 6** 220-kV Ltg. Altheim - St. Peter B104  
Errichtung eines Freileitungsprovisoriums / Baueinsatzkabelprovisoriums zwischen Mast Nr. 10 und Mast Nr. 16
- 7** 220-kV Ltg. Altheim - St. Peter B104  
Errichtung eines Freileitungsprovisoriums zwischen Mast Nr. 19 und Mast Nr. 22

### Legende:

Masttyp

1 Mastnummer  
2 Länge von Mast zu Mast  
3 Trassenachse

WA160-24.00 -325.0- T1-26.00

1 Bauwerksnummer  
2 Eigenfahnen  
3 Schlüsselnummer  
37 Flursücksnummer  
Abspannmast  
Tragmast  
Rückbau Hoch- u. Mittelsp.-Ltg.


**Grenzen:**

Land  
Kreis  
Stadt/Gem.  
Gemarkung  
Flur  
Flurstück  
Flurbereinigung

### Planfeststellungsunterlage

Aufgestellt: 15.11.2013  
Bayreuth  
TenneT TSO GmbH  
*i. V. M. May i. A. Modlinger*

	Maßstab Länge=1:2500	Einheit Meter		
	Datum	Name		
	Bearb. 24.04.2013	Barthuber		
	Gepr. 15.11.2013	Hochholzer		
	Norm			
	Servicebereich CeGIT			
Zust.	Anderung	Datum	Name	Urspr.

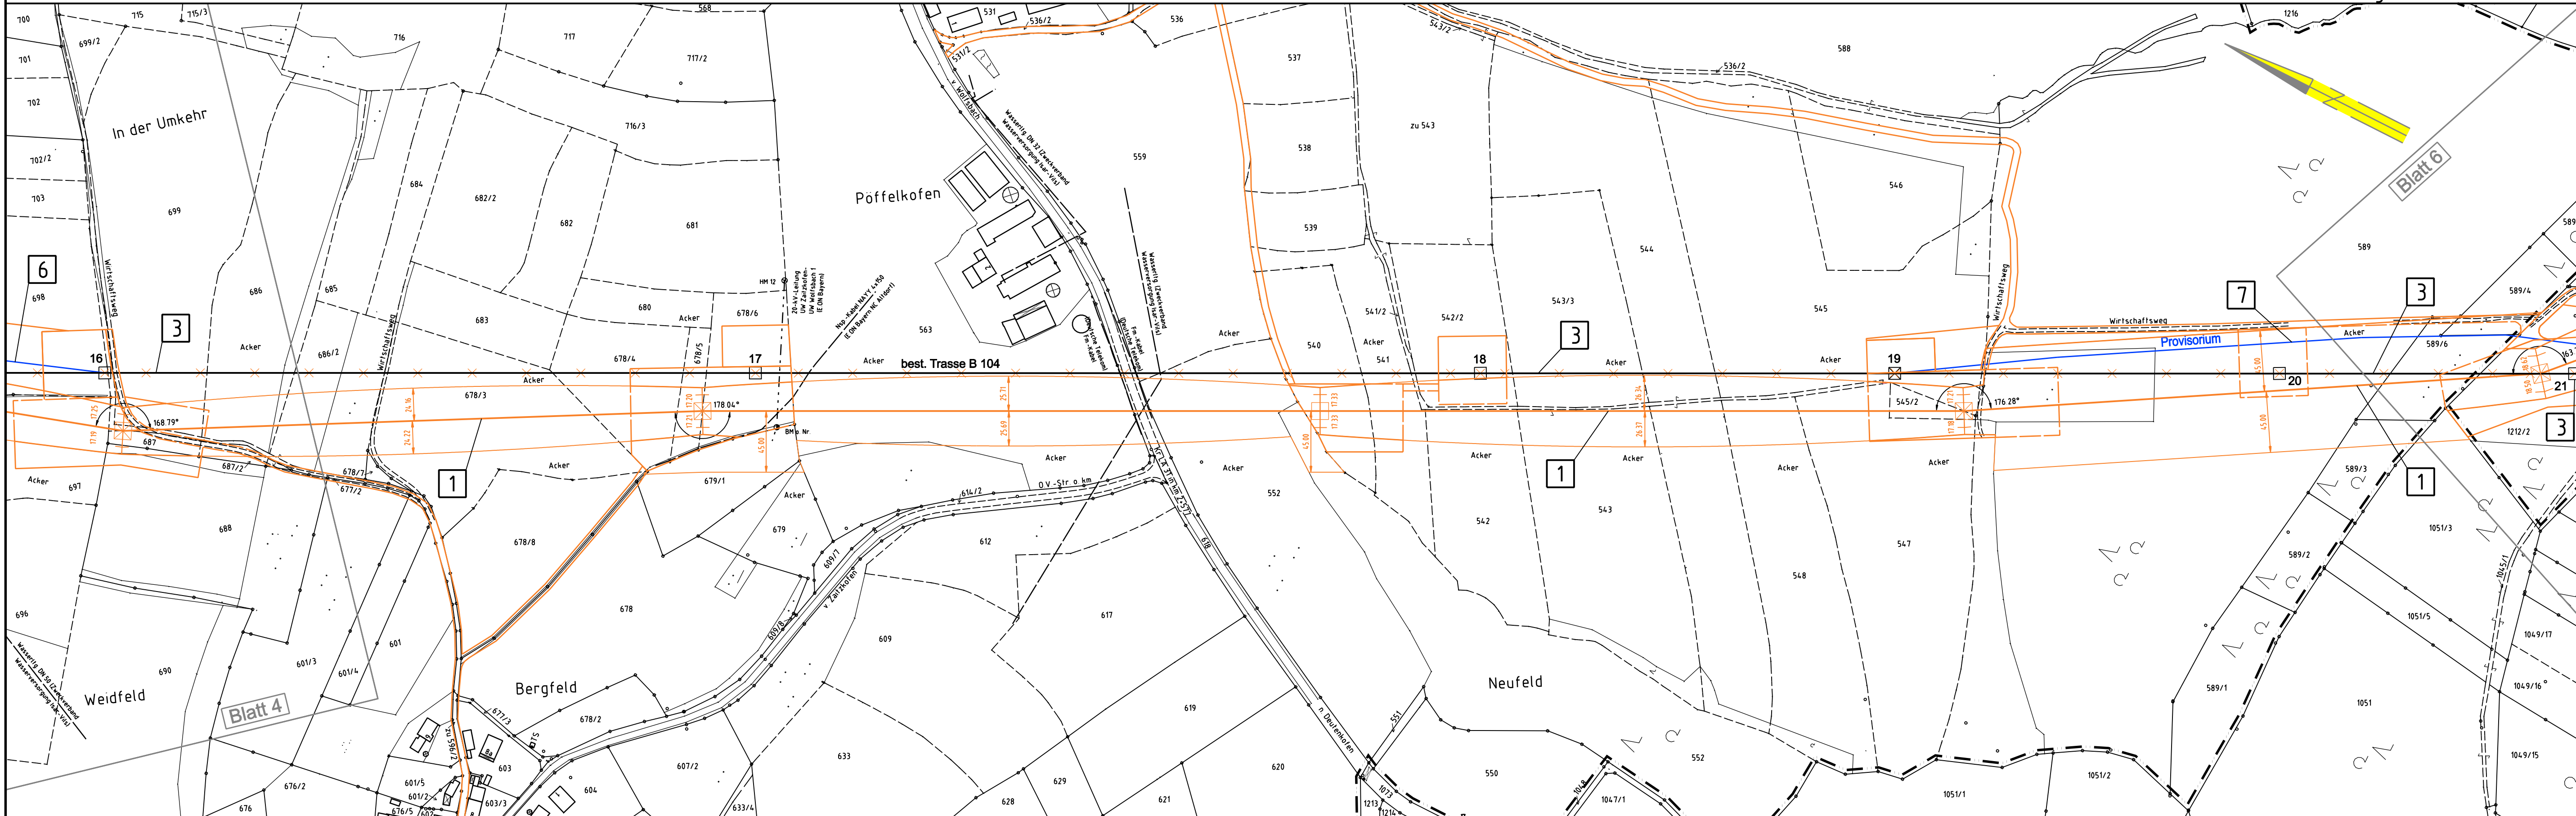

Gemarkung Wolfsbach  
Gemeinde Adlkofen  
Landkreis Landshut

Gemarkung Deutenkofen

Blatt 4

Blatt 6