



380-kV-Freileitung Altheim - Matzenhof

Teilabschnitt 1 : 380-kV-Freileitung
Altheim - Adlkofen B151

Landschaftspflegerischer Begleitplan
Bestands-, Konflikt- und Maßnahmenplan

Mast Nr. 1 - Mast Nr. 3

Grenzen:

- Land
- Kreis
- Stadt/Gem.
- Gemarkung
- Flur/Flurstk.


Planfeststellungsunterlage

Aufgestellt: 15. November 2013
Bayreuth
Tennet TSO GmbH

Planungsbüro Laukhuf Kurt-Schumacher-Str. 27, 30159 Hannover	Maßstab	1:2.500	Einheit	Meter
	Datum		Name	
	Bearb.	11/2013	UP / CN	
	Gepr.	11/2013	SK	
	Norm			



Zust. Änderung Datum Name Urspr.:

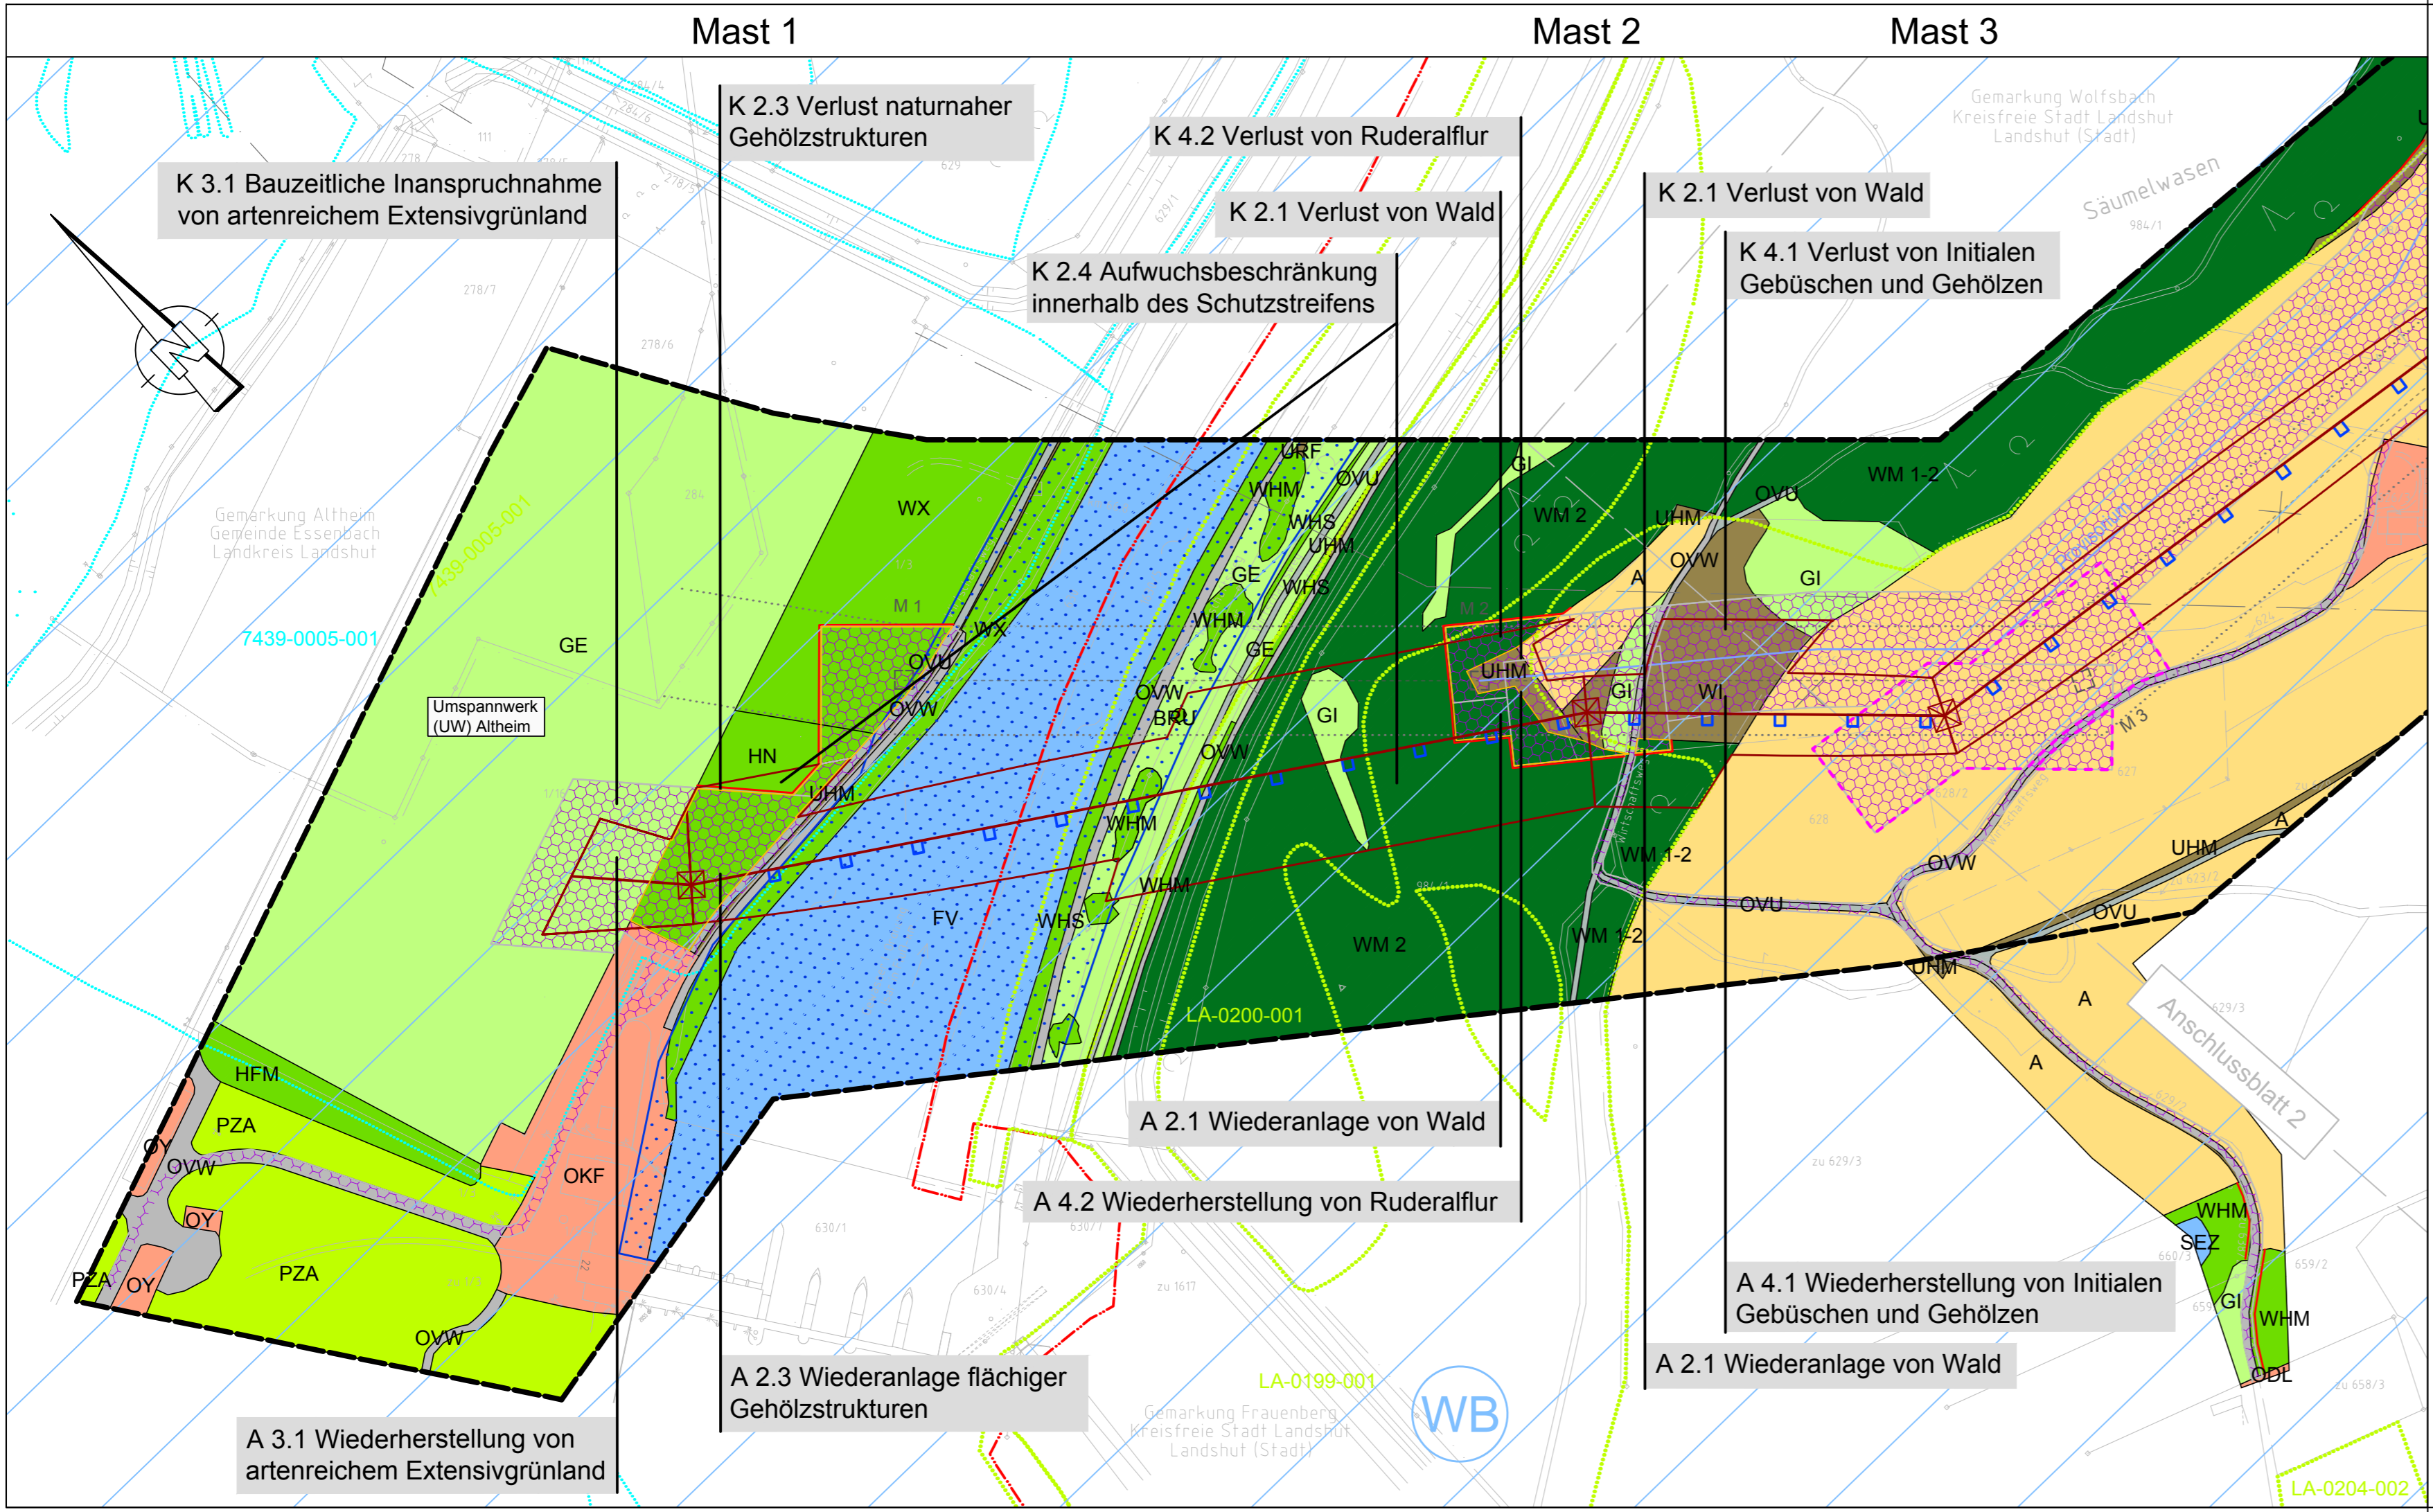

Planung		Siedlungsbiotope	
	Geplante 380-kV-Freileitung		Ländlich geprägtes Dorfgebiet, Gehöft
	Schutzbereichsbegrenzung (geplante Leitung)		Landwirtschaftliche Produktionsanlage
	(bei Wald mit Baumfallkurve)		Hausgarten mit Großbäumen
	Arbeitsraum und Zufahrt		Reisportanlage
	Provisorium / Baueinsatzkabel	Verkehrsflächen	
Bestand			Strassenverkehrsfläche
	M 6 Freileitung Altheim-Matzenhof mit Maststandorten		Feldweg / Schotterweg
	Schutzbereichsbegrenzung (Bestandsleitung)		(inkl. Straßenrandbereiche / Straßenraine)
	Bestehende 380-kV-Freileitung		unbefestigter Weg
	Bestehende Freileitungen (ab 110-kV)		Baustelle
Biotop- und Nutzungstypen		Geschützte Biotope	
Wälder			Gesetzlich geschütztes Biotop (§ 30 BNatSchG)
	Laubwald		Schutzwürdiges Biotop
	Mischwald	Sonstiges	
	Nadelwald		Grenze des Untersuchungskorridors
	Hangschluchtwald		Kulturdenkmal (§ 1 DSchG)
	Waldlichtungflur	Konflikte	
Gebüsch- und Gehölzbestände			Maststandort - Bodenversiegelung (K 1.1)
	Naturnahes mesophiles Gebüsch		Gehölzverlust (K 2.1 - K 2.3)
	Ruderalgebüsch		Konflikt mit Nummer
	Strauchhecke	Schutz- und Vermeidungsmaßnahmen	
	Strauch-Baumhecke		Gehölzschutz nach DIN 18920 / RAS-LP 4 bzw. Biotopschutz (S 1)
	Naturnahes Feldgehölz		Markierung des Erdseils (AV 1)
	Sonstiger Einzelbaum, Baumbestand		Schutz vor Bodenverdichtung (V 3)
Fließ- und Stillgewässer			Kein Abbruch des Mastfundamentes (FFH 1)
	Mäßig ausgebauter Fluss	Kompensationsmaßnahmen	
	Sonstiger vegetationsarmer Graben		Wiederherstellung des ursprünglichen Zustandes der Arbeitsräume und Zufahrten (A 1)
	Sonstiges naturnahes Stillgewässer		Entsiegelung bestehender Maststandorte (A 1.1)
	Sonstiges naturfernes Stillgewässer		Wiederherstellungsmaßnahme mit Nummer
Acker-, Grünland- und Gartenbaubiotope		Schutzgebiete	
	Acker		Wasserschutzgebiet
	Landwirtschaftliche Lagerfläche		Wassersensibler Bereich
	Artenreiches Extensivgrünland		Überschwemmungsgebiet
	Altgrasbestand und Grünlandbrache		Vorranggebiet für Wasserversorgung
	Grünland-Einsaat		Fauna-Flora-Habitat-Gebiet (FFH-Gebiet)
	Intensivgrünland		
	Sonstige Weidefläche		
	Streuobstbestand		
Magerrasen			
	Magerrasen		
Ruderalfluren			
	Halbruderaler Gras- und Staudenflur mittlerer Standorte		
	Ruderalflur feuchter Standorte		
	Initiale Gebüsch- und Gehölze		