



380-kV-Freileitung Altheim - Matzenhof

Teilabschnitt 1 : 380-kV-Freileitung
Alheim - Adlkofen B151

Landschaftspflegerischer Begleitplan
Bestands-, Konflikt- und Maßnahmenplan

Mast Nr. 3 - Mast Nr. 7

Grenzen:

- Land
- Kreis
- Stadt/Gem.
- Gemarkung
- Flur/Flurstk.

Planfeststellungsunterlage

Aufgestellt: 15. November 2013

Bayreuth
TenneT TSO GmbH
i.V. May


Planungsbüro Laukhuf
Kurt-Schumacher-Str. 27, 30159 Hannover
Schulz

Maßstab: 1:2.500
Einheit: Meter

Bearb.	Datum	Name
11/2013	UP / CN	
11/2013	SK	
Norm		



Zust.	Änderung	Datum	Name	Urspr.

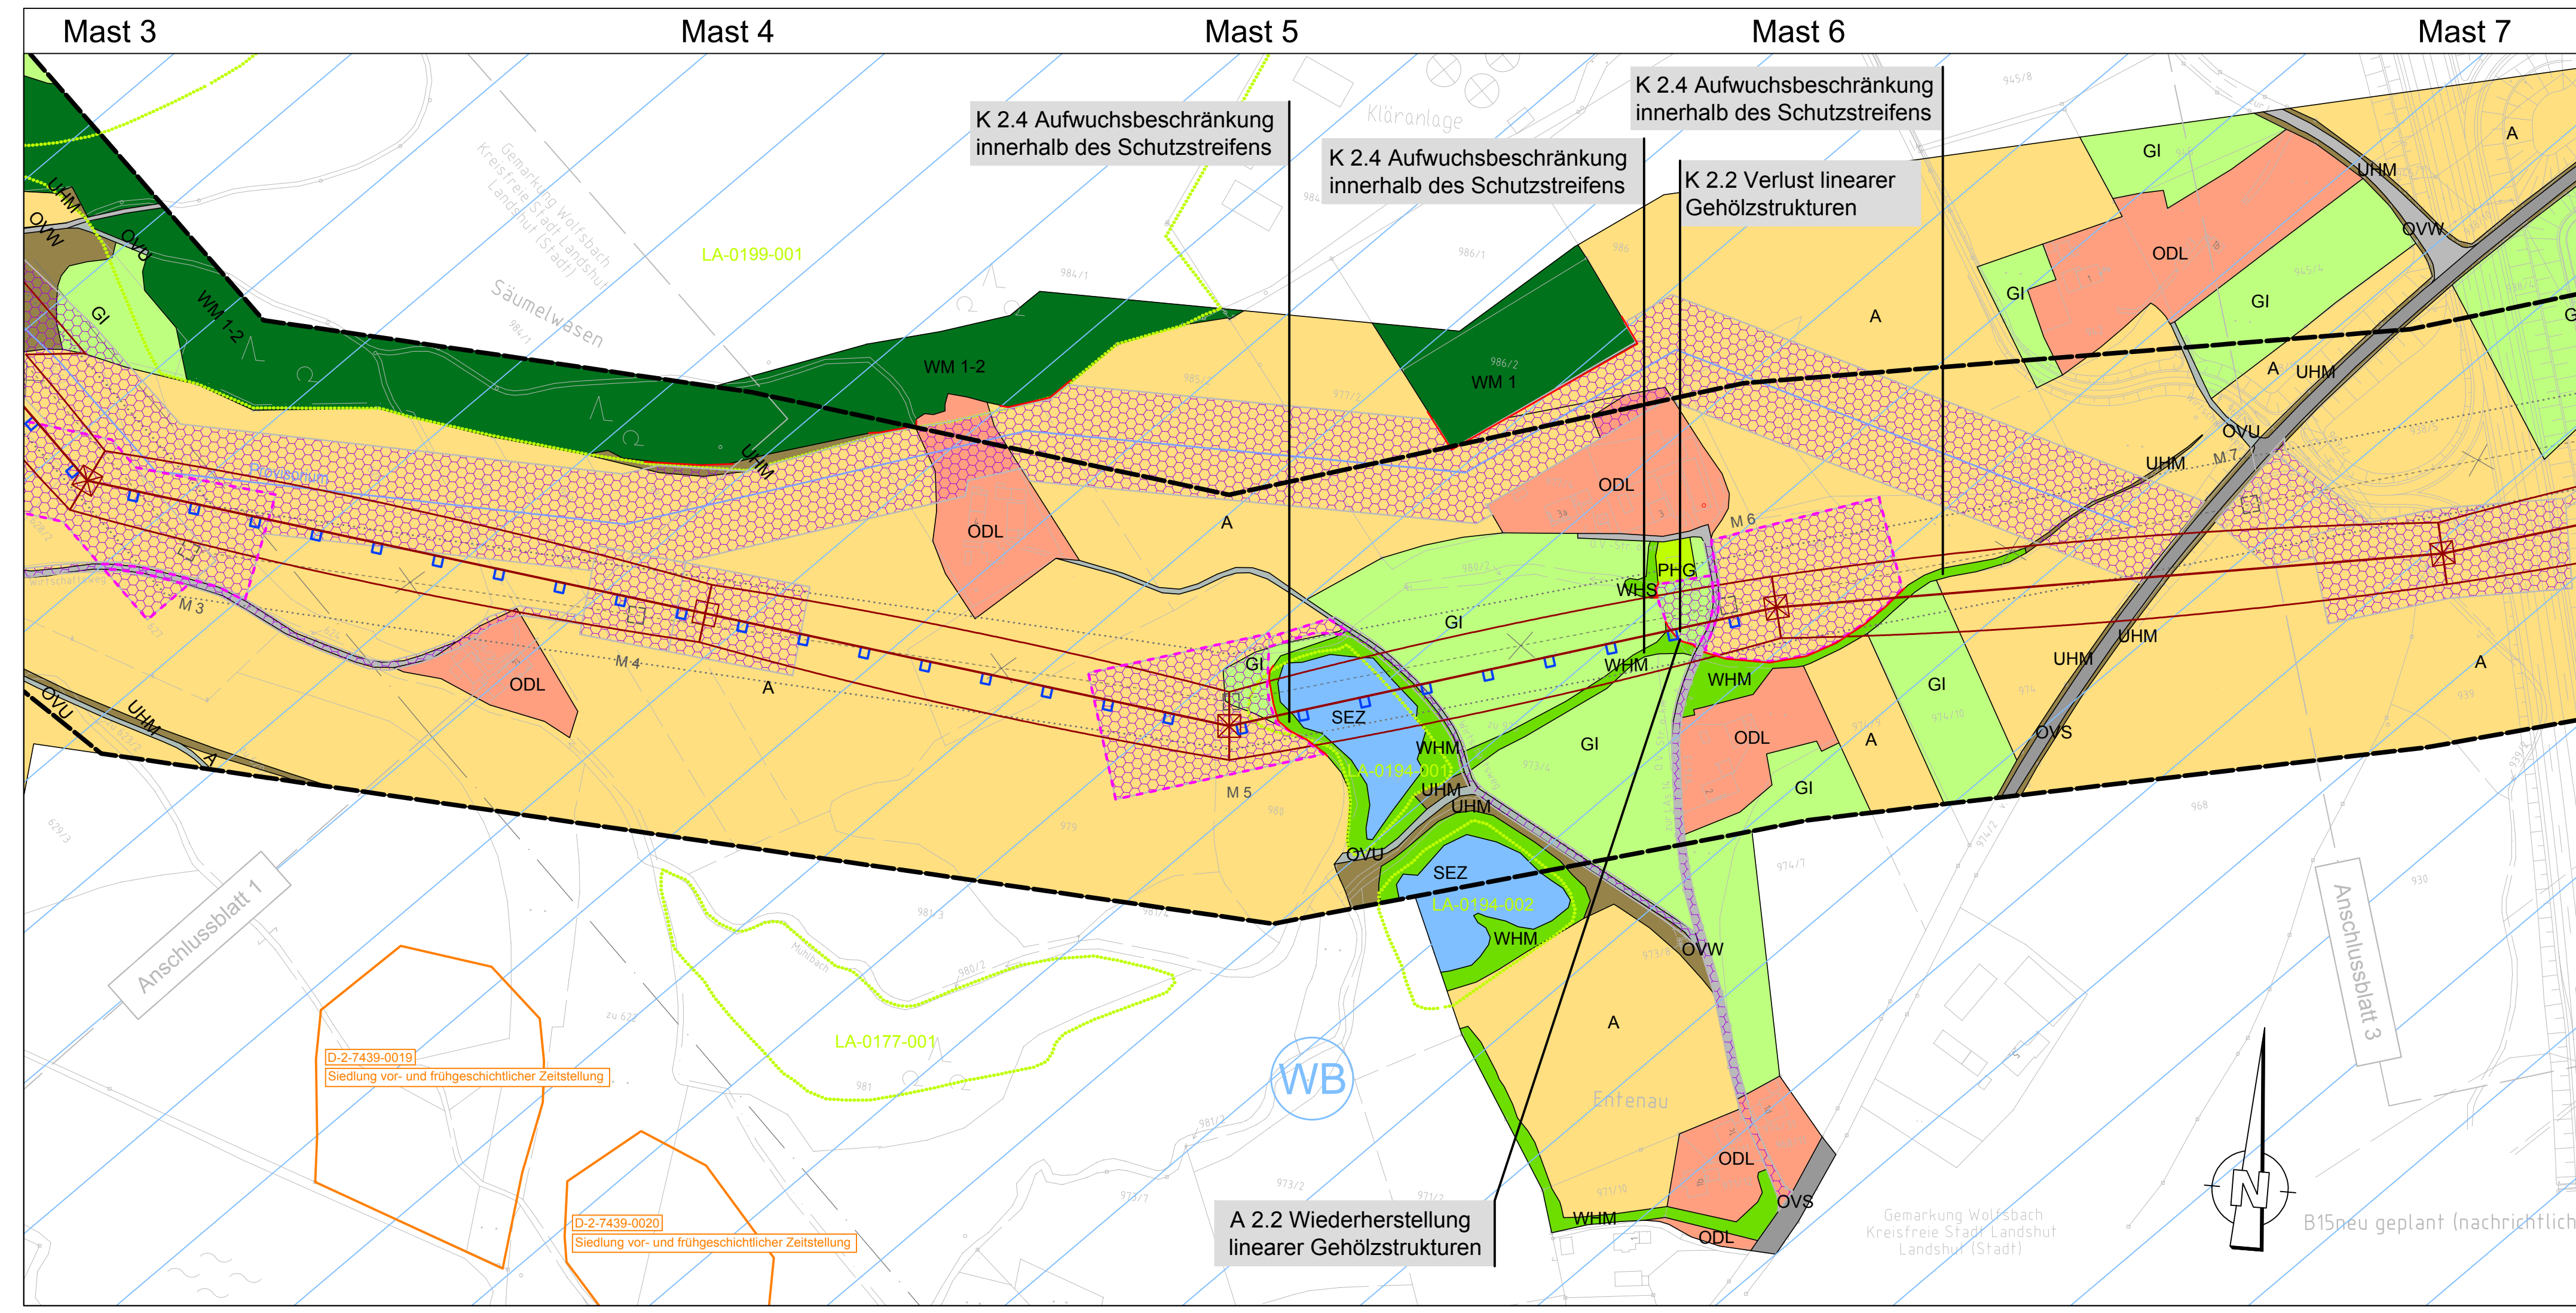

Planung

- Geplante 380-kV-Freileitung
- Schutzbereichsbegrenzung (geplante Leitung) (bei Wald mit Baumfalkurve)
- Arbeitsraum und Zufahrt
- Provisorium / Baueinsatzkabel

Bestand

- M 6 Freileitung Altheim-Matzenhof mit Maststandorten
- Schutzbereichsbegrenzung (Bestandsleitung)
- Bestehende 380-kV-Freileitung
- Bestehende Freileitungen (ab 110-kV)

Biotop- und Nutzungstypen

- Wälder**
- WL Laubwald
 - WM Mischwald
 - WN Nadelwald
 - WJ Hangschluchtwald
 - UW Waldlichtungsfur

- Gebüsche und Gehölzbestände**
- WX Naturnahes mesophiles Gebüsch
 - BRU Ruderalgebüsch
 - WHS Strauchhecke
 - WHM Strauch-Baumhecke
 - HN Naturnahes Feldgehölz
 - HBE Sonstiger Einzelbaum, Baumbestand

- Fließ- und Stillgewässer**
- FV Mäßig ausgebauter Fluss
 - FGZ Sonstiger vegetationsarmer Graben
 - SEZ Sonstiges naturnahes Stillgewässer
 - SXZ Sonstiges naturfernes Stillgewässer

- Acker-, Grünland- und Gartenbaubiotop**
- A Acker
 - EL Landwirtschaftliche Lagerfläche
 - GE Artenreiches Extensivgrünland
 - GB Altgrasbestand und Grünlandbrache
 - GA Grünland-Einsaat
 - GI Intensivgrünland
 - GW Sonstige Weidfläche
 - HO Streuobstbestand

- Magerrasen**
- GT Magerrasen

- Ruderalfluren**
- UHM Halbbruderales Gras- und Staudenflur mittlerer Standorte
 - URF Ruderalflur feuchter Standorte
 - WI Initiale Gebüsche und Gehölze

Siedlungsbiotope

- ODL Ländlich geprägtes Dorfgebiet, Gehöft
- ODP Landwirtschaftliche Produktionsanlage
- PHG Hausgarten mit Großbäumen
- PSR Reitsportanlage

Verkehrsflächen

- OVS Straßenverkehrsfläche
- OVV Feldweg / Schotterweg (inkl. Straßenrandbereiche / Straßenraine)
- OVV unbefestigter Weg
- OX Baustelle

Geschützte Biotope

- Gesetzlich geschütztes Biotop (§ 30 BNatSchG)
- Schutzwürdiges Biotop

Sonstiges

- Grenze des Untersuchungskorridors
- Kulturdenkmal (§ 1 DSchG)

Konflikte

- Maststandort - Bodenversiegelung (K 1.1)
- Gehölzverlust (K 2.1 - K 2.3)
- K 2.2 Konflikt mit Nummer

Schutz- und Vermeidungsmaßnahmen

- Gehölzschutz nach DIN 18920 / RAS-LP 4 bzw. Biotopschutz (S 1)
- Markierung des Erdseils (AV 1)
- Schutz vor Bodenverdichtung (V 3)
- Kein Abbruch des Mastfundamentes (FFH 1)

Kompensationsmaßnahmen

- Wiederherstellung des ursprünglichen Zustandes der Arbeitsräume und Zufahrten (A 1)
- Entsiegelung bestehender Maststandorte (A 1.1)
- A 2.2 Wiederherstellungsmaßnahme mit Nummer

Schutzgebiete

- Wasserschutzgebiet
- Wassersensibler Bereich
- Überschwemmungsgebiet
- Vorranggebiet für Wasserversorgung
- Fauna-Flora-Habitat-Gebiet (FFH-Gebiet)