



380-kV-Freileitung Altheim - Matzenhof

Teilabschnitt 1 : 380-kV-Freileitung Altheim - Adlkofen B151

Landschaftspflegerischer Begleitplan Bestands-, Konflikt- und Maßnahmenplan

Mast Nr. 7 - Mast Nr. 9

Grenzen:

- Land
- Kreis
- Stadt/Gem.
- Gemarkung
- Flur/Flurstk.

Planfeststellungsunterlage


Aufgestellt: 15. November 2013
 Bayreuth
 TenneT TSO GmbH
i.v. May *i.A. TSO*

Planungsbüro Laukhuf
 Kurt-Schumacher-Str. 27, 30159 Hannover
 Maßstab: 1:2.500
 Einheit: Meter

	Datum	Name
Bearb.	11/2013	UP / CN
Gepr.	11/2013	SK
Norm		



Zust.	Änderung	Datum	Name	Urspr.

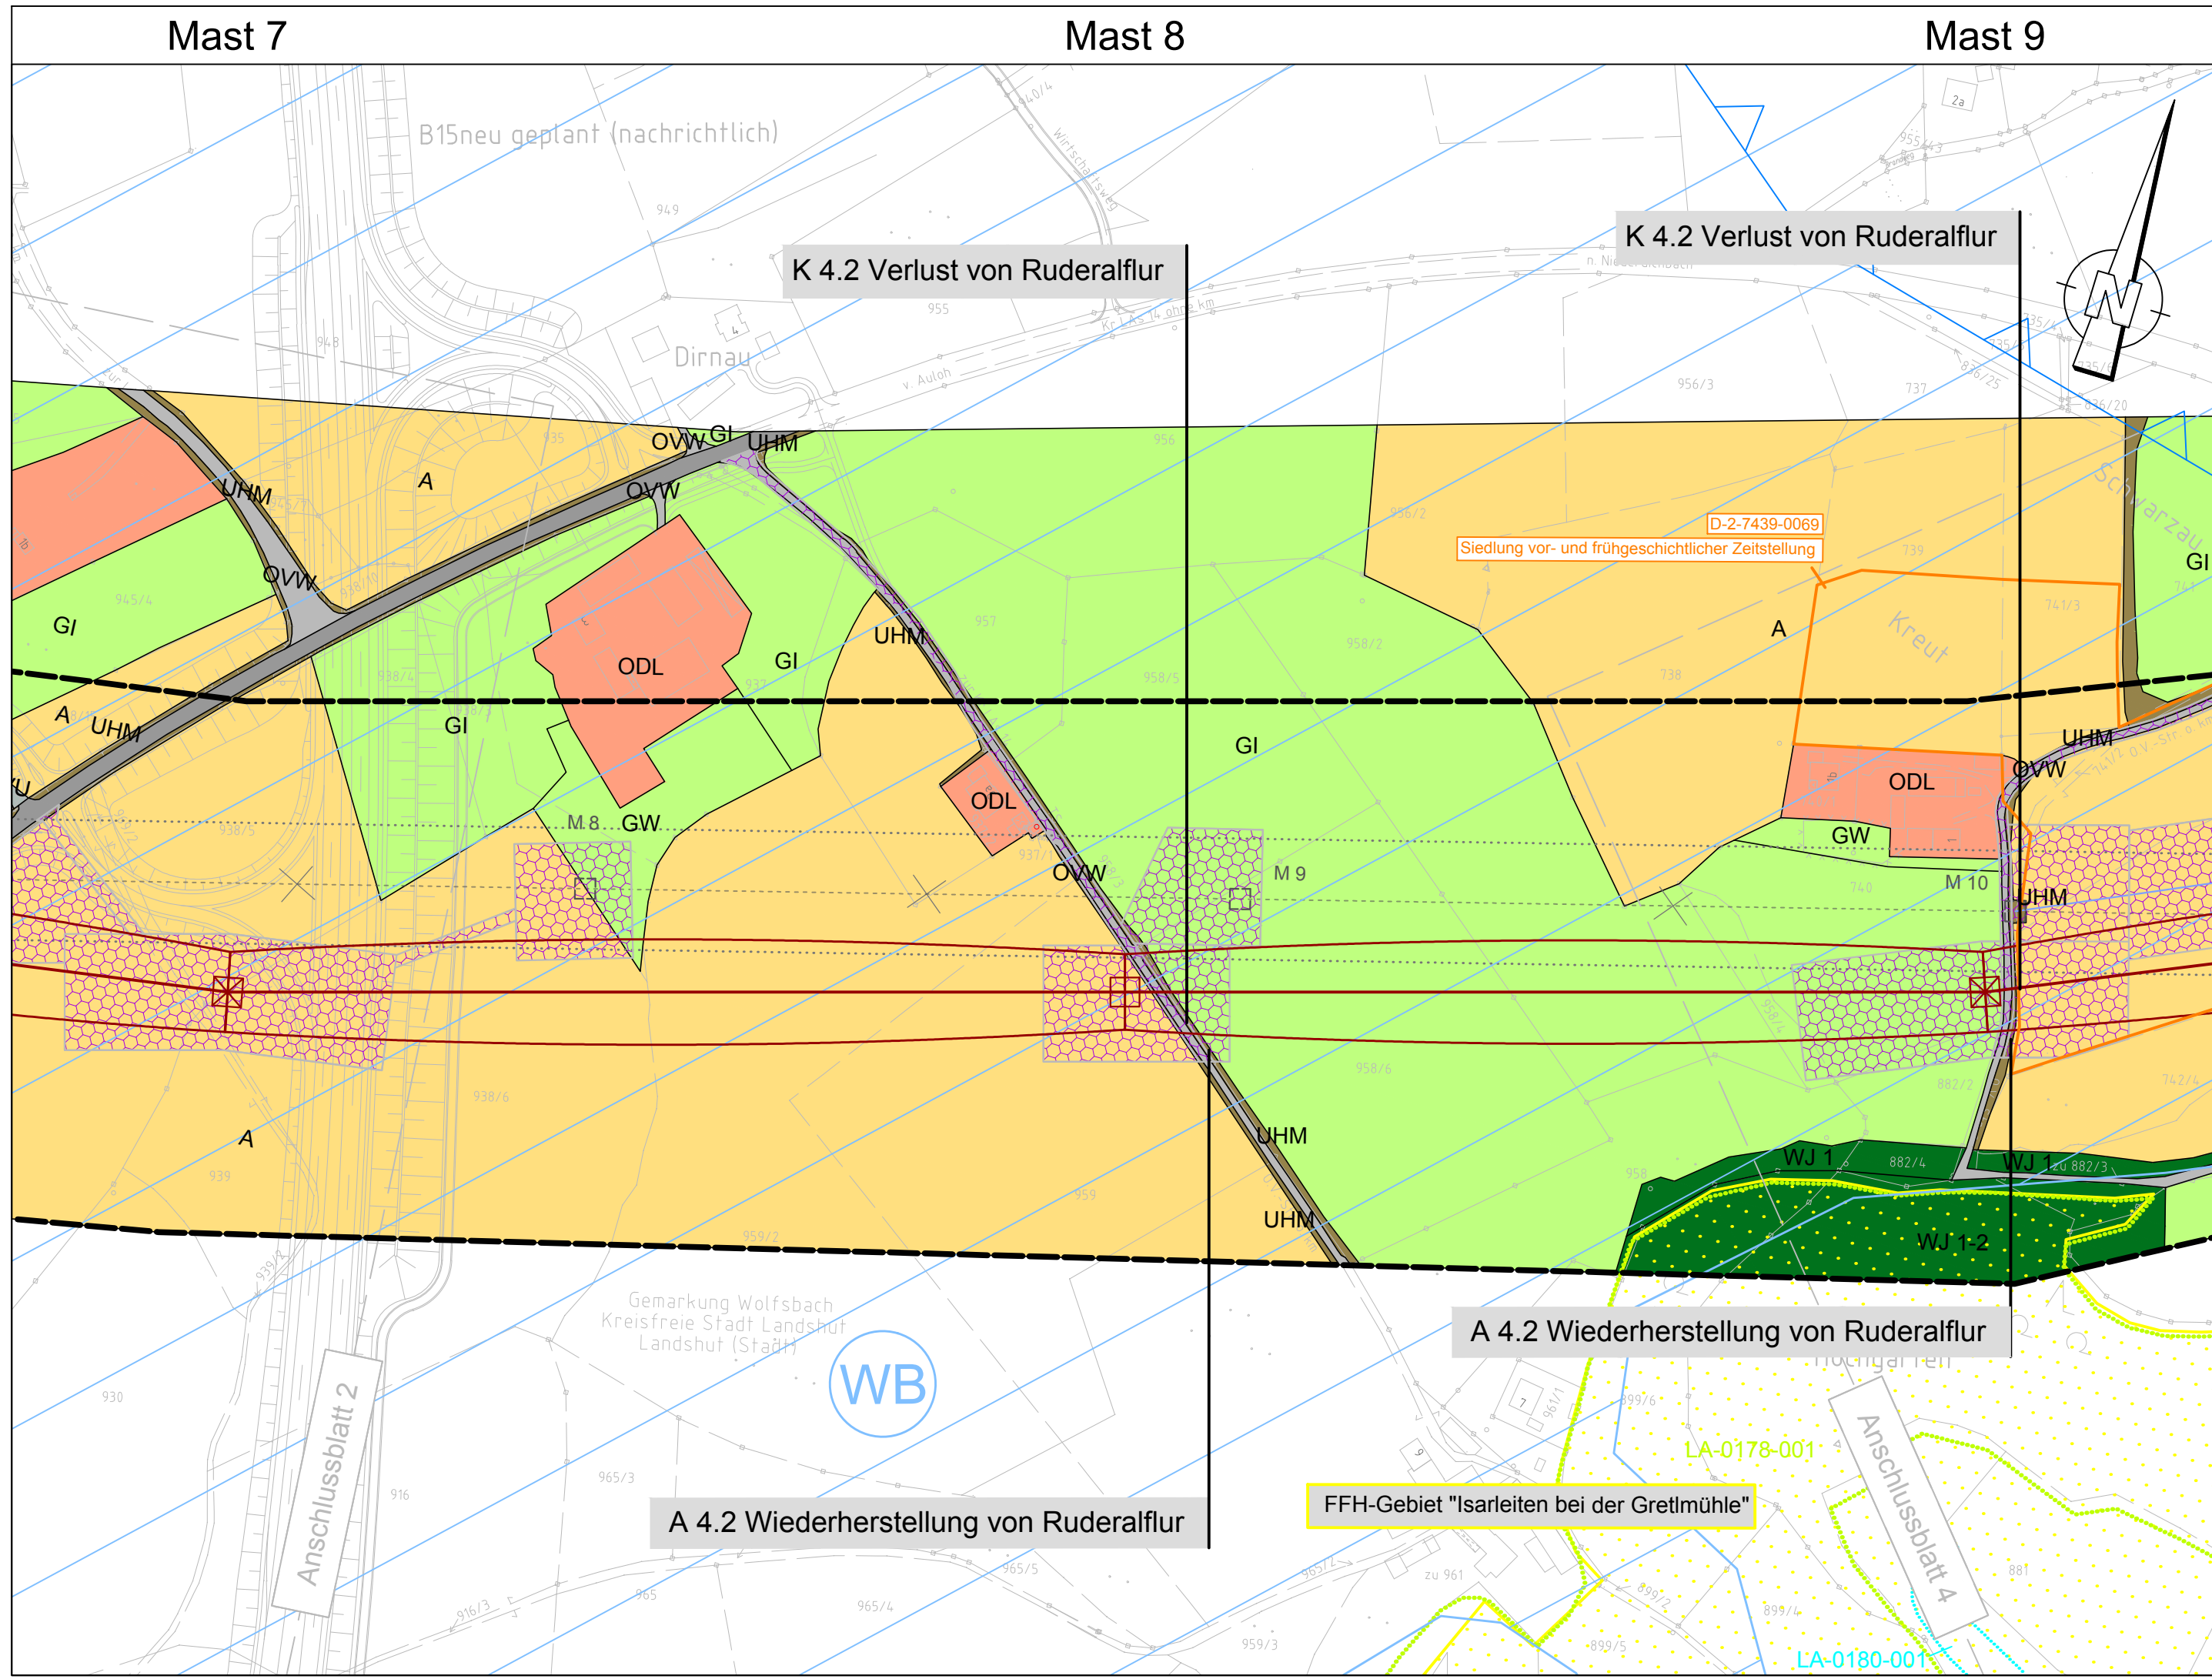

- Planung**
 - Geplante 380-kV-Freileitung
 - Schutzbereichsbegrenzung (geplante Leitung) (bei Wald mit Baumfallkurve)
 - Arbeitsraum und Zufahrt
 - Provisorium / Baueinsatzkabel
- Bestand**
 - M 6 Freileitung Altheim-Matzenhof mit Maststandorten
 - Schutzbereichsbegrenzung (Bestandsleitung)
 - Bestehende 380-kV-Freileitung
 - Bestehende Freileitungen (ab 110-kV)
- Biotop- und Nutzungstypen**
 - Wälder**
 - WL Laubwald
 - WM Mischwald
 - WN Nadelwald
 - WJ Hangschluchtwald
 - UW Waldlichtungsflur
 - Gebüsche und Gehölzbestände**
 - WX Naturnahes mesophiles Gebüsch
 - BRU Ruderalgebüsch
 - WHS Strauchhecke
 - WHM Strauch-Baumhecke
 - HN Naturnahes Feldgehölz
 - HBE Sonstiger Einzelbaum, Baumbestand
 - Fließ- und Stillgewässer**
 - FV Mäßig ausgebauter Fluss
 - FGZ Sonstiger vegetationsarmer Graben
 - SEZ Sonstiges naturnahes Stillgewässer
 - SXZ Sonstiges naturfernes Stillgewässer
 - Acker-, Grünland- und Gartenbaubiotop**
 - A Acker
 - EL Landwirtschaftliche Lagerfläche
 - GE Artenreiches Extensivgrünland
 - GB Altgrasbestand und Grünlandbrache
 - GA Grünland-Einsaat
 - GI Intensivgrünland
 - GW Sonstige Weidefläche
 - HO Streuobstbestand
 - Magerrasen**
 - GT Magerrasen
 - Ruderalfluren**
 - UHM Halbbruderales Gras- und Staudenflur mittlerer Standorte
 - URF Ruderalflur feuchter Standorte
 - WI Initiale Gebüsche und Gehölze
- Siedlungsbiotope**
 - ODL Ländlich geprägtes Dorfgebiet, Gehöft
 - ODP Landwirtschaftliche Produktionsanlage
 - PHG Hausgarten mit Großbäumen
 - PSR Reitsportanlage
- Verkehrsflächen**
 - OVS Straßenverkehrsfläche
 - OVW Feldweg / Schotterweg (inkl. Straßenrandbereiche / Straßenraine)
 - OVU unbefestigter Weg
 - OX Baustelle
- Geschützte Biotop**
 - Gesetzlich geschütztes Biotop (§ 30 BNatSchG)
 - Schutzwürdiges Biotop
- Sonstiges**
 - Grenze des Untersuchungskorridors
 - Kulturdenkmal (§ 1 DSchG)
- Konflikte**
 - Maststandort - Bodenversiegelung (K 1.1)
 - Gehölzverlust (K 2.1 - K 2.3)
 - K 2.2 Konflikt mit Nummer
- Schutz- und Vermeidungsmaßnahmen**
 - Gehölzschutz nach DIN 18920 / RAS-LP 4 bzw. Biotopschutz (S 1)
 - Markierung des Erdseils (AV 1)
 - Schutz vor Bodenverdichtung (V 3)
 - Kein Abbruch des Mastfundamentes (FFH 1)
- Kompensationsmaßnahmen**
 - Wiederherstellung des ursprünglichen Zustandes der Arbeitsräume und Zufahrten (A 1)
 - Entsiegelung bestehender Maststandorte (A 1.1)
 - A 2.2 Wiederherstellungsmaßnahme mit Nummer
- Schutzgebiete**
 - Wasserschutzgebiet
 - Wassersensibler Bereich
 - Überschwemmungsgebiet
 - Vorranggebiet für Wasserversorgung
 - Fauna-Flora-Habitat-Gebiet (FFH-Gebiet)