



380-kV-Freileitung Altheim - Matzenhof
Teilabschnitt 1 : 380-kV-Freileitung
Altheim - Adlkofen B151

Landschaftspflegerischer Begleitplan
Bestands-, Konflikt- und Maßnahmenplan

Mast Nr.19- Mast Nr. 125

Grenzen:

Land	
Kreis	
Stadt/Gem.	
Gemarkung	
Flur/Flurstk.	


Planfeststellungsunterlage

Aufgestellt: 15. November 2013
Bayreuth
Tennet TSO GmbH

Planungsbüro Laukhuf Kurt-Schumacher-Str. 27, 30159 Hannover	Maßstab	Einheit
	1:2.500	Meter
	Datum	Name
	Bearb. 11/2013	UP / CN
	Gepr. 11/2013	SK
	Norm	



Zust.	Änderung	Datum	Name	Urspr.:
-------	----------	-------	------	---------

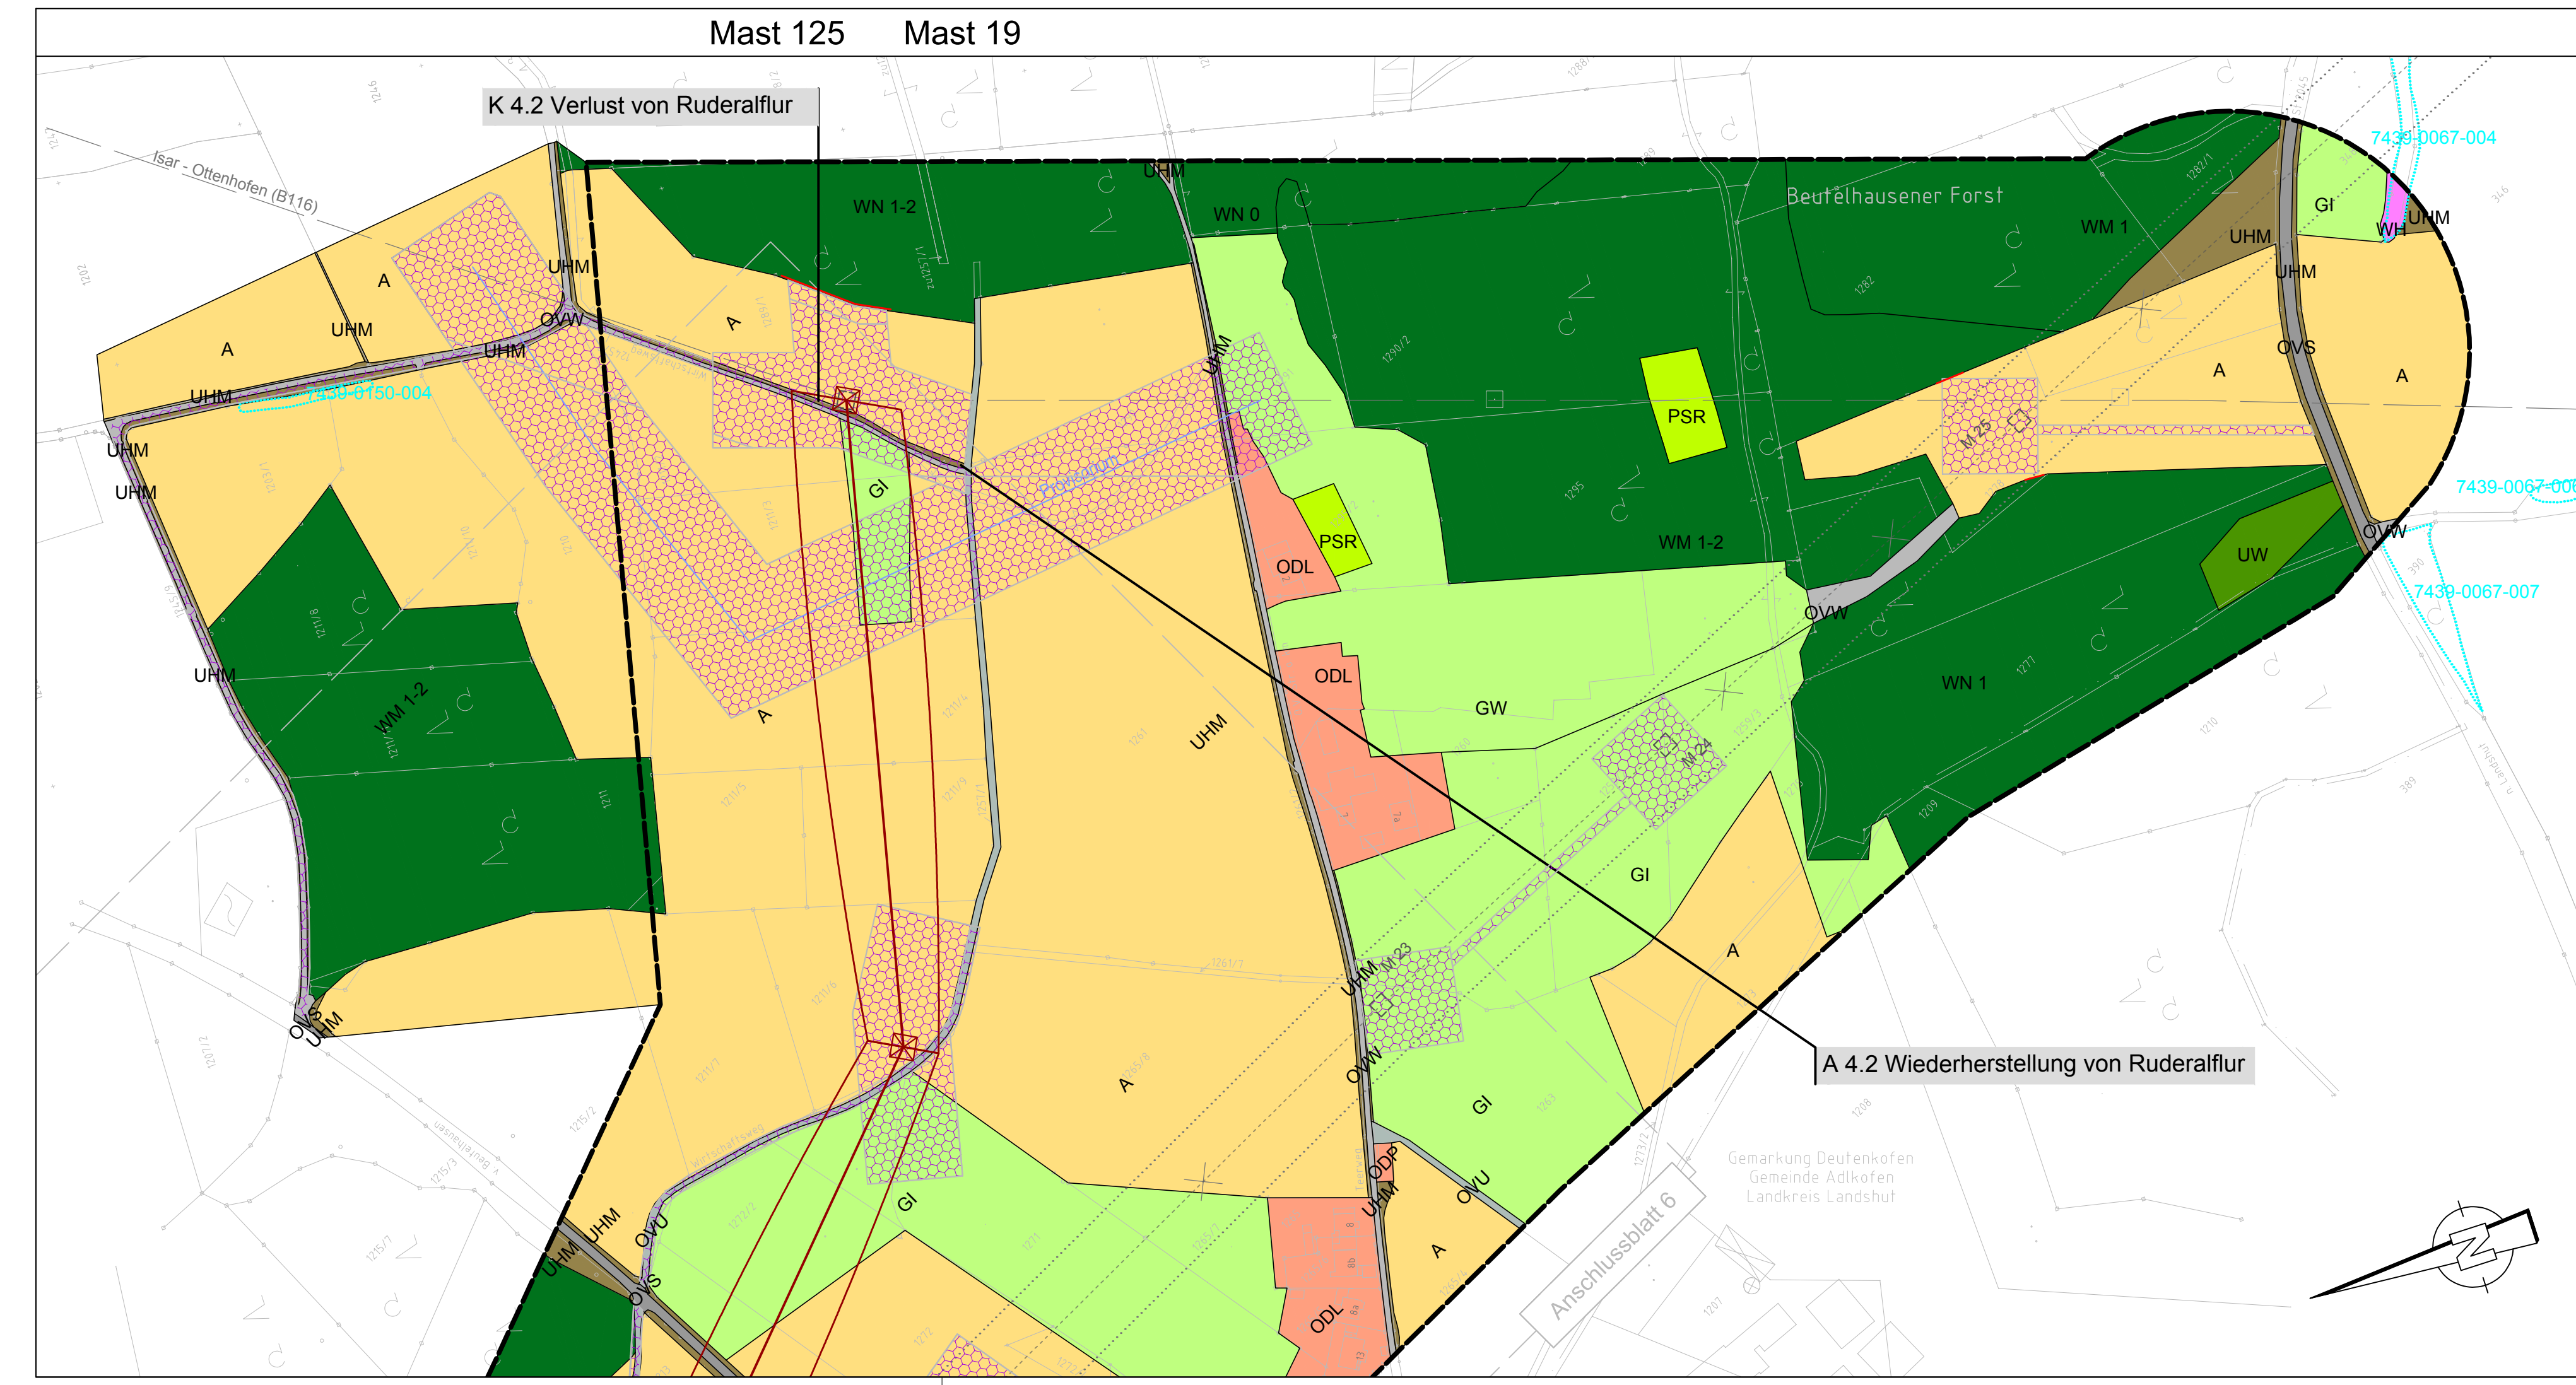

Planung	Geplante 380-kV-Freileitung Schutzbereichsbegrenzung (geplante Leitung) (bei Wald mit Baumfallkurve) Arbeitsraum und Zufahrt Provisorium / Baueinsatzkabel	Siedlungsbiotope	ODL Ländlich geprägtes Dorfgebiet, Gehöft ODP Landwirtschaftliche Produktionsanlage PHG Hausgarten mit Großbäumen PSR Reitsportanlage
Bestand	M 6 Freileitung Altheim-Matzenhof mit Maststandorten Schutzbereichsbegrenzung (Bestandsleitung) Bestehende 380-kV-Freileitung Bestehende Freileitungen (ab 110-kV)	Verkehrsflächen	OVS Straßenverkehrsfläche OWW Feldweg / Schotterweg (inkl. Straßenrandbereiche / Straßenraine) OVU unbefestigter Weg OX Baustelle
Biotop- und Nutzungstypen	Wälder WL Laubwald WM Mischwald WN Nadelwald WWS Hangschluchtwald UW Waldlichtungflur	Geschützte Biotope	Gesetzlich geschütztes Biotop (§ 30 BNatSchG) Schutzwürdiges Biotop
Gebüsche und Gehölzbestände	WX Naturnahes mesophiles Gebüsch BRU Ruderalgebüsch WHS Strauchhecke WHM Strauch-Baumhecke HN Naturnahes Feldgehölz HBE Sonstiger Einzelbaum, Baumbestand	Sonstiges	Grenze des Untersuchungskorridors Kulturdenkmal (§ 1 DSchG)
Fließ- und Stillgewässer	FV Mäßig ausgebauter Fluss FGZ Sonstiger vegetationsarmer Graben SEZ Sonstiges naturnahes Stillgewässer SXZ Sonstiges naturfernes Stillgewässer	Konflikte	Maststandort - Bodenversiegelung (K 1.1) Gehölzverlust (K 2.1 - K 2.3) K 2.2 Konflikt mit Nummer
Acker-, Grünland- und Gartenbaubiotope	A Acker EL Landwirtschaftliche Lagerfläche GE Artenreiches Extensivgrünland GB Altgrasbestand und Grünlandbrache GA Grünland-Einsaat GI Intensivgrünland GW Sonstige Weidefläche HO Streuobstbestand	Schutz- und Vermeidungsmaßnahmen	Gehölzschutz nach DIN 18920 / RAS-LP 4 bzw. Biotopschutz (S 1) Markierung des Erdseils (AV 1) Schutz vor Bodenverdichtung (V 3) Kein Abbruch des Mastfundamentes (FFH 1)
Magerrasen	GT Magerrasen	Kompensationsmaßnahmen	Wiederherstellung des ursprünglichen Zustandes der Arbeitsräume und Zufahrten (A 1) Entsiegelung bestehender Maststandorte (A 1.1) A 2.2 Wiederherstellungsmaßnahme mit Nummer
Ruderaffluere	UHM Halbruderales Gras- und Staudenflur mittlerer Standorte URF Ruderaflur feuchter Standorte WI Initiale Gebüsche und Gehölze	Schutzgebiete	Wasserschutzgebiet Wassersensibler Bereich Überschwemmungsgebiet Vorranggebiet für Wasserversorgung Fauna-Flora-Habitat-Gebiet (FFH-Gebiet)