


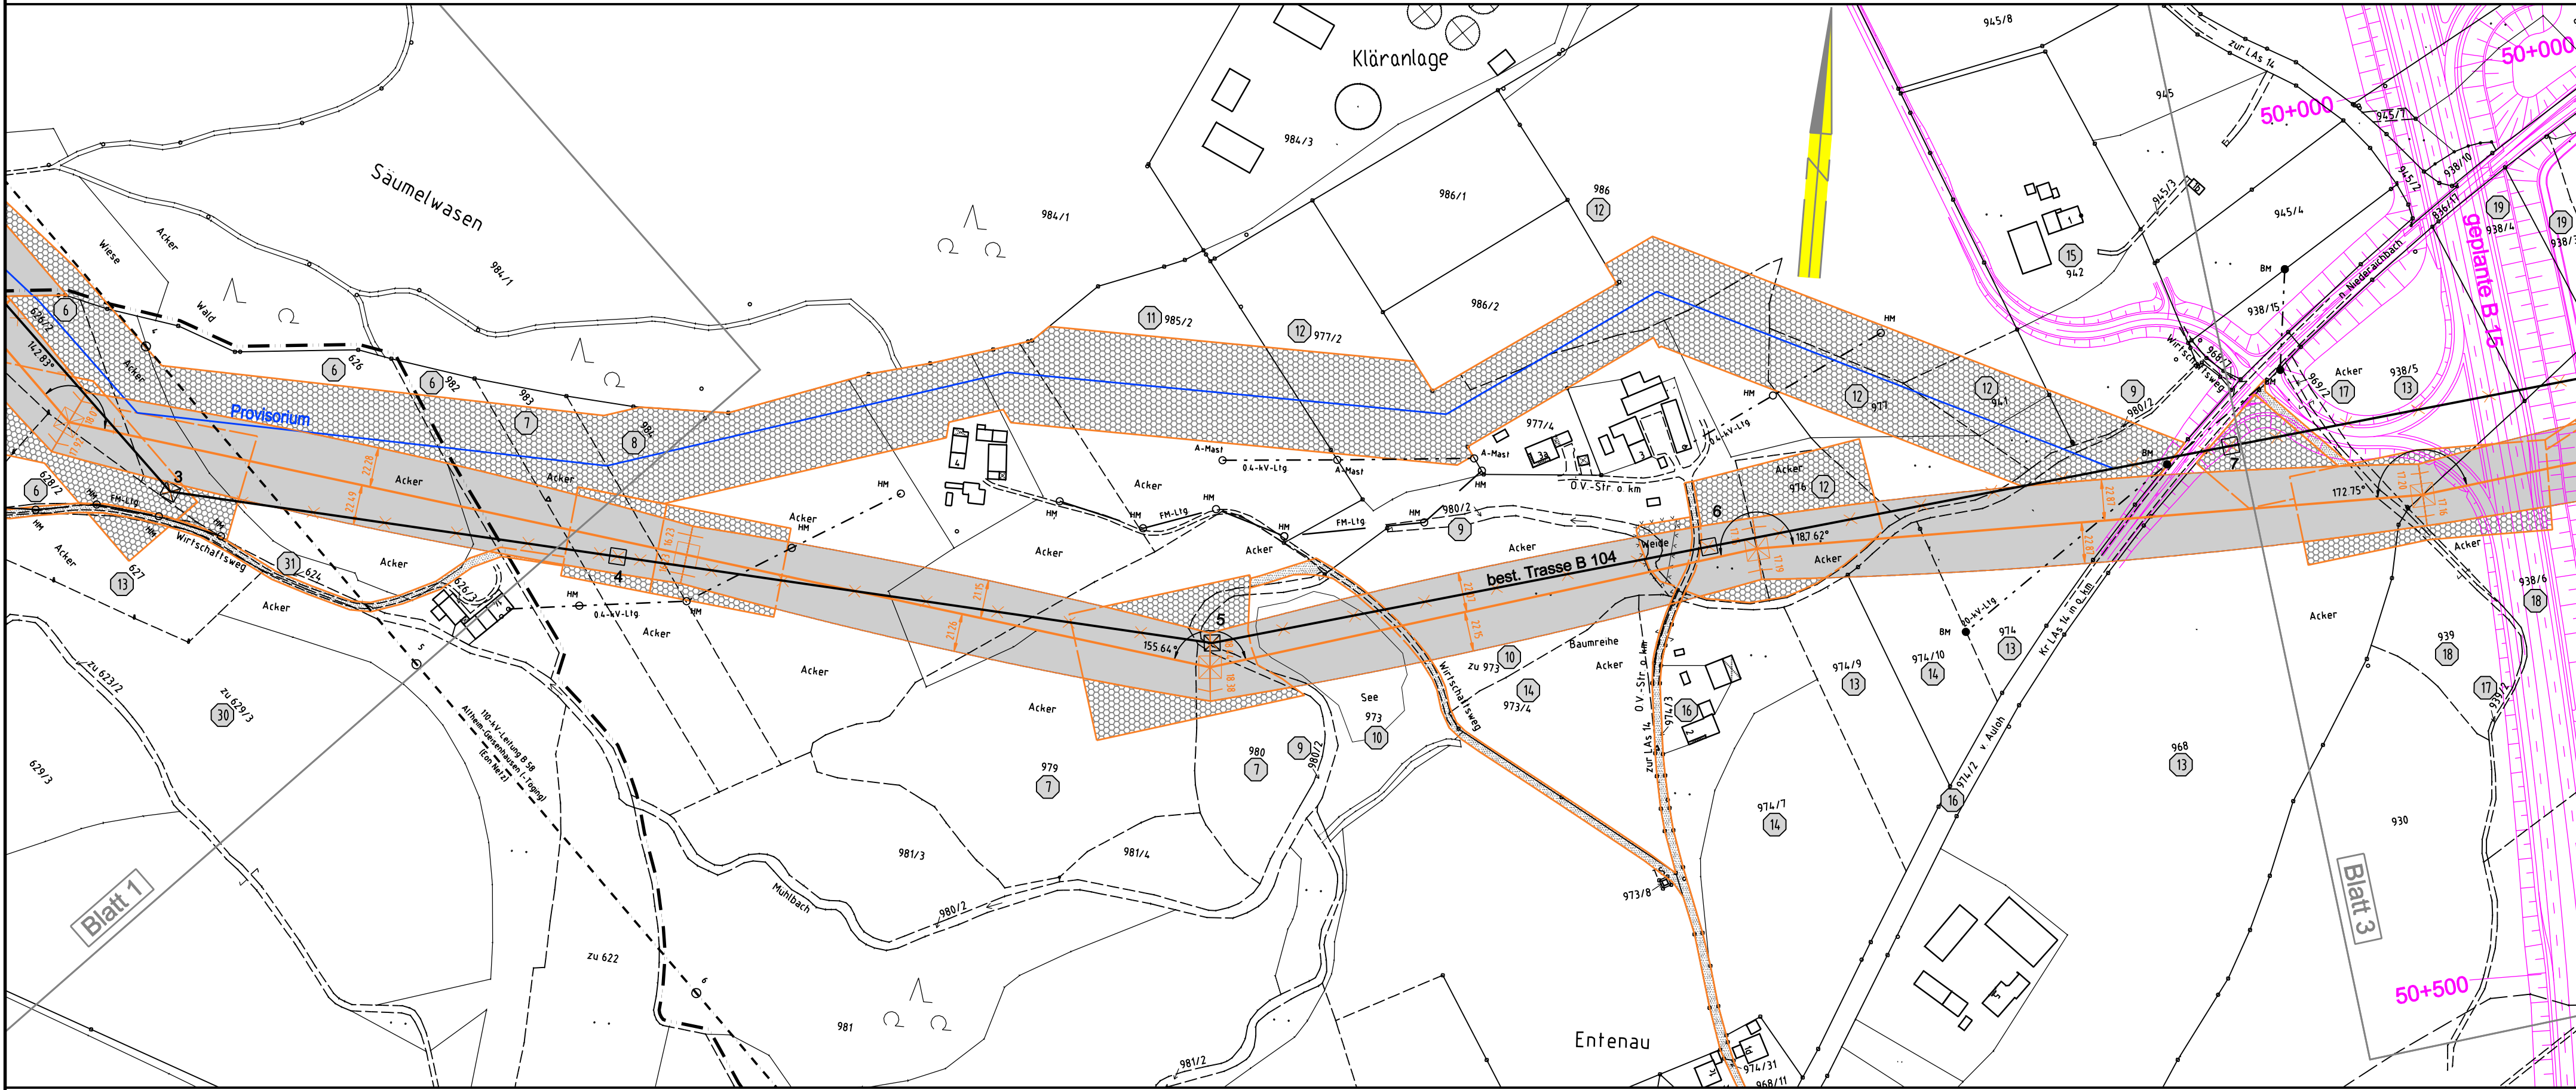

380-kV-Leitung Altheim - Matzenhof
Teilabschnitt 1: 380-kV Ltg. Alheim - Adlkofen B151

Grunderwerbsplan
Mast Nr. 3 - Mast Nr. 7



Legende:

1 Mastnummer	Länge von Mast zu Mast	1 Bauwerksnummer
1 WA160-24.00	-325.0-	1 Eigenfumer
2 T1-26.00		1 Schlüsselnummer
37 Flurstücksnummer		37 Flurstücksnummer
vorübergehende Beanspruchung		vorübergehende Beanspruchung
Mastzufahrt		Mastzufahrt
Abspannmast		Abspannmast
Tragmast		Tragmast
Rückbau Hoch- u. Mittelsp.-Ltg.		Rückbau Hoch- u. Mittelsp.-Ltg.

Bemaßung des Schutzbereiches in Feldmitte / am Mast

Grenzen:

- Land
- Kreis
- Stadt/Gem.
- Gemarkung
- Flur
- Flurstück
- Flurbereinigung

Planfeststellungsunterlage

Aufgestellt: 15.11.2013
 Bayreuth
 TenneT TSO GmbH
i.V. May i.A. Modinger

	Maßstab	Einheit
	Länge=1:2500	Meter
	Datum	Name
	Bearb. 02.05.2013	Barthuber
	Gepr. 15.11.2013	Hochholzer
	Norm	
	Servicebereich CeGIT	
Zust.	Änderung	Datum
		Name
		Urspr.

Gemarkung Frauenberg
Kreisfreie Stadt Landshut
Landshut (Stadt)

Gemarkung Wolfsbach