


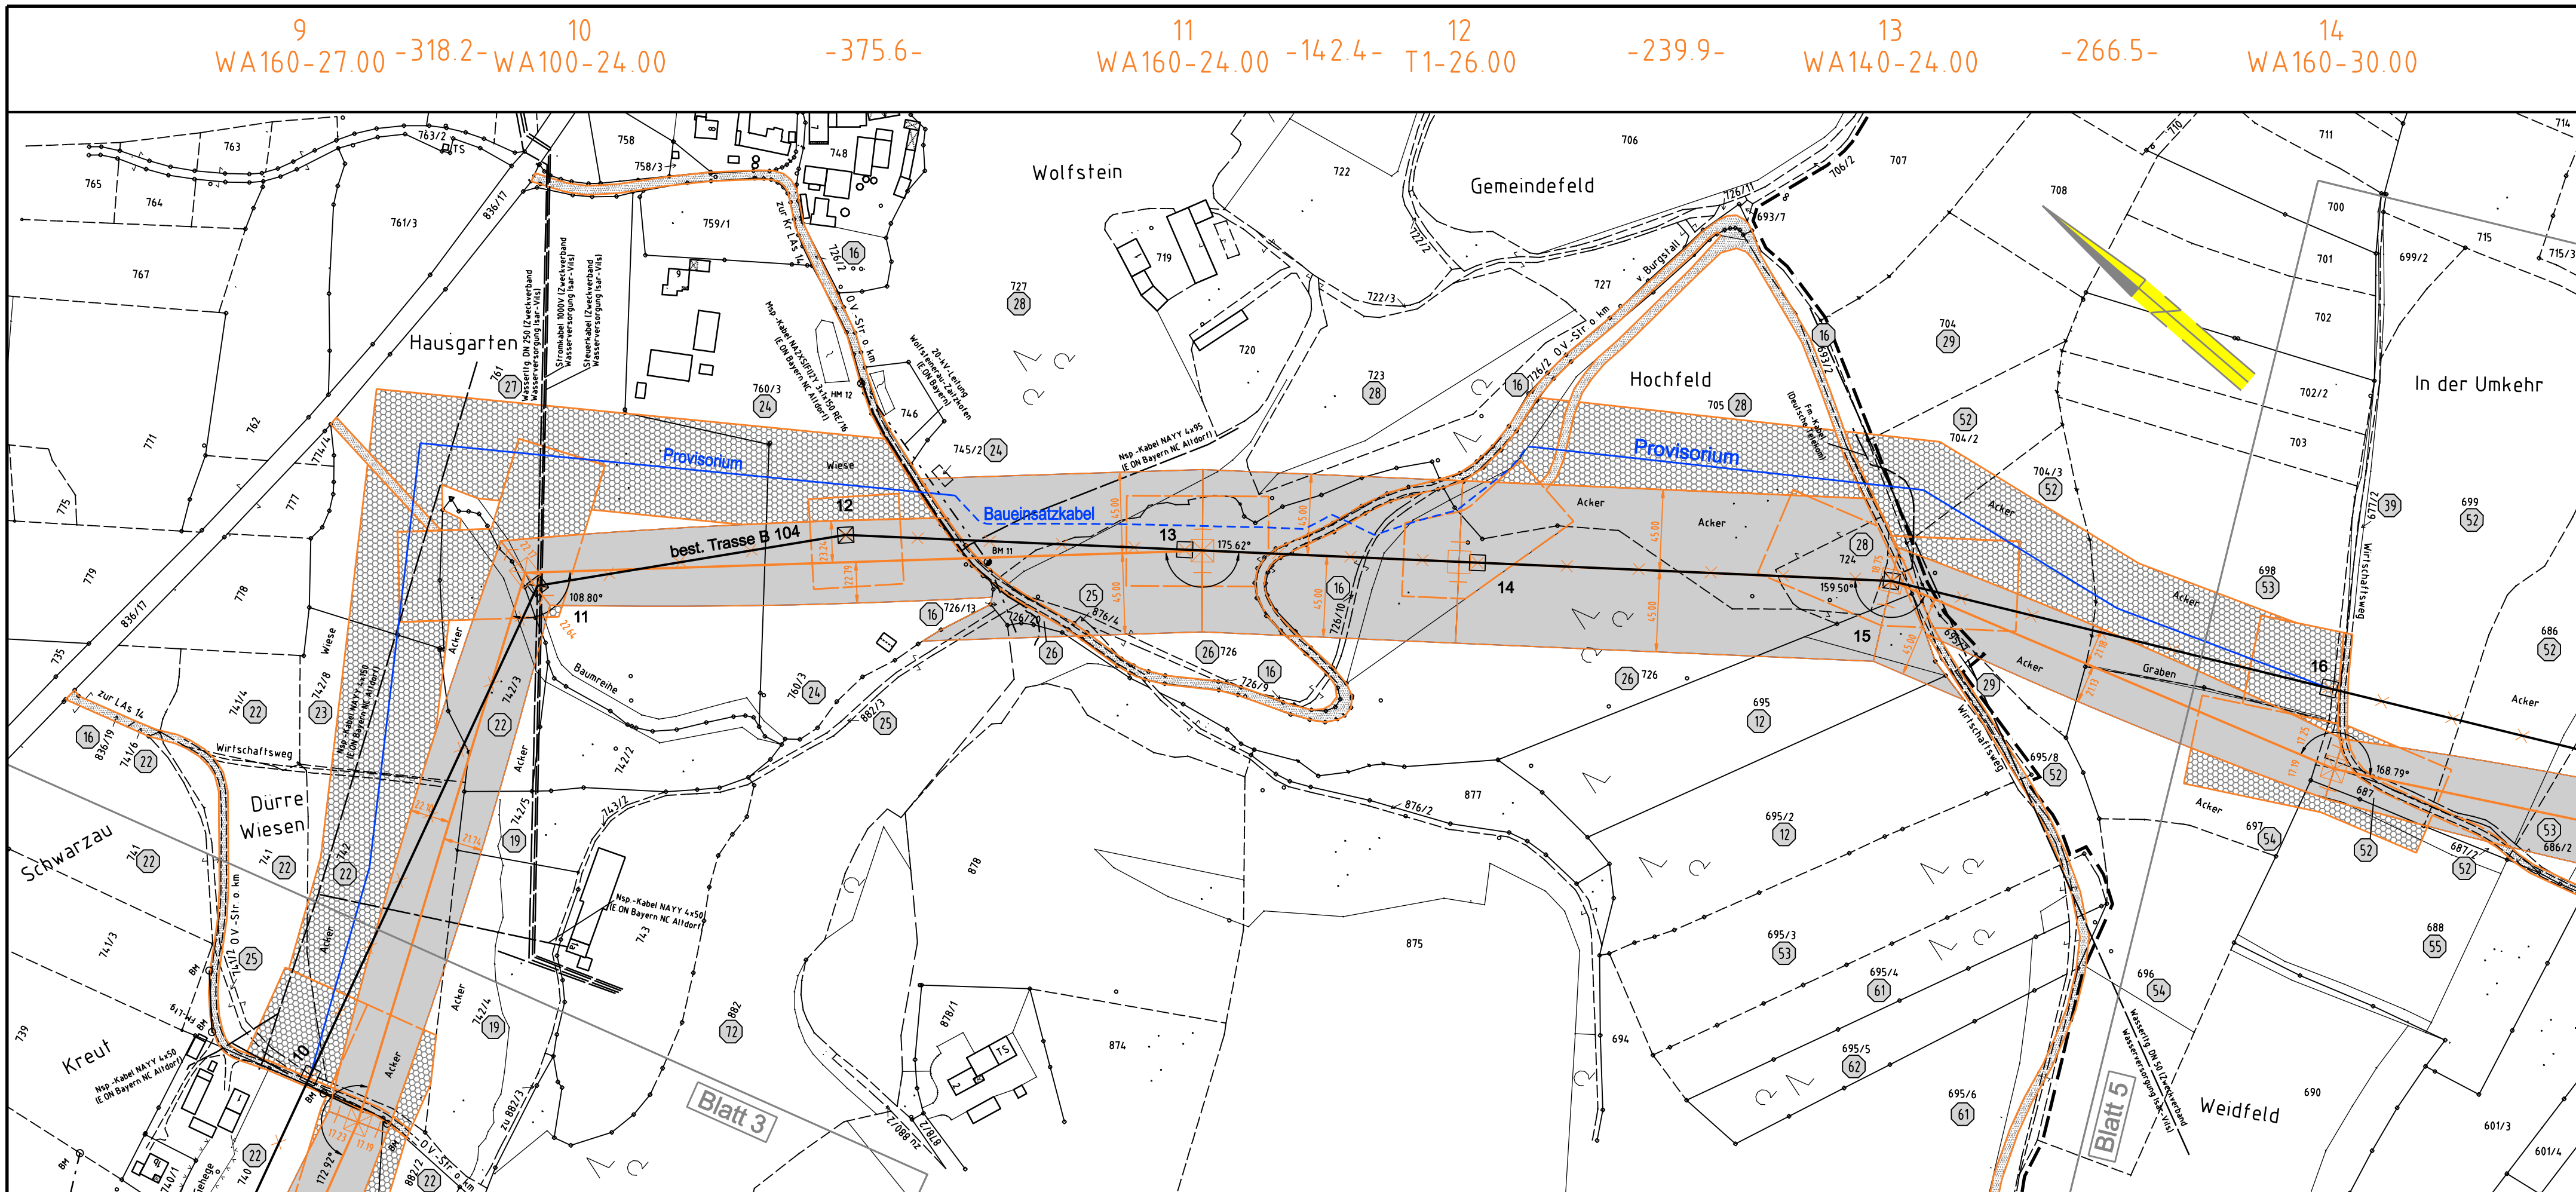

380-kV-Leitung Altheim - Matzenhof  
Teilabschnitt 1: 380-kV Ltg. Alheim - Adlkofen B151

**Grunderwerbsplan**  
Mast Nr. 9 - Mast Nr. 14



**Legende:**

|         |               |           |          |
|---------|---------------|-----------|----------|
| Masttyp | 1 WA160-24.00 | 2 -325.0- | T1-26.00 |
|---------|---------------|-----------|----------|

Bemäßung des Schutzbereiches in Feldmitte / am Mast

**Grenzen:**

- Land
- Kreis
- Stadt/Gem
- Gemarkung
- Flur
- Flurstück
- Flurbereinigung

**Planfeststellungsunterlage**

Aufgestellt: 15.11.2013  
Bayreuth  
TenneT TSO GmbH  
*i.V. May i.A. Modinger*

|       |                      |            |
|-------|----------------------|------------|
|       | Maßstab              | Einheit    |
|       | Länge: 1:2500        | Meter      |
|       | Datum                | Name       |
|       | Bearb. 02.05.2013    | Barthuber  |
|       | Gepr. 15.11.2013     | Hochholzer |
|       | Norm                 |            |
|       | Servicebereich CeGIT |            |
|       |                      |            |
| Zust. | Änderung             | Datum      |
|       |                      | Name       |
|       |                      | Urspr.     |

Gemarkung Wolfsbach  
Kreisfreie Stadt Landshut  
Landshut (Stadt)

Gemarkung Wolfsbach  
Gemeinde Adlkofen  
Landkreis Landshut

Blatt 3

Blatt 5