

14
WA160-30.00

-426.7-

15
WA160-27.00

-454.5-

16
T2-44.00

-473.8-

17
WA160-39.00

-425.5-


18
WA140-42.00

Gemarkung Oberaichbach



380-kV-Leitung Altheim - Matzenhof Teilabschnitt 1: 380-kV Ltg. Alheim - Adlkofen B151

Grunderwerbsplan Mast Nr. 14 - Mast Nr. 18

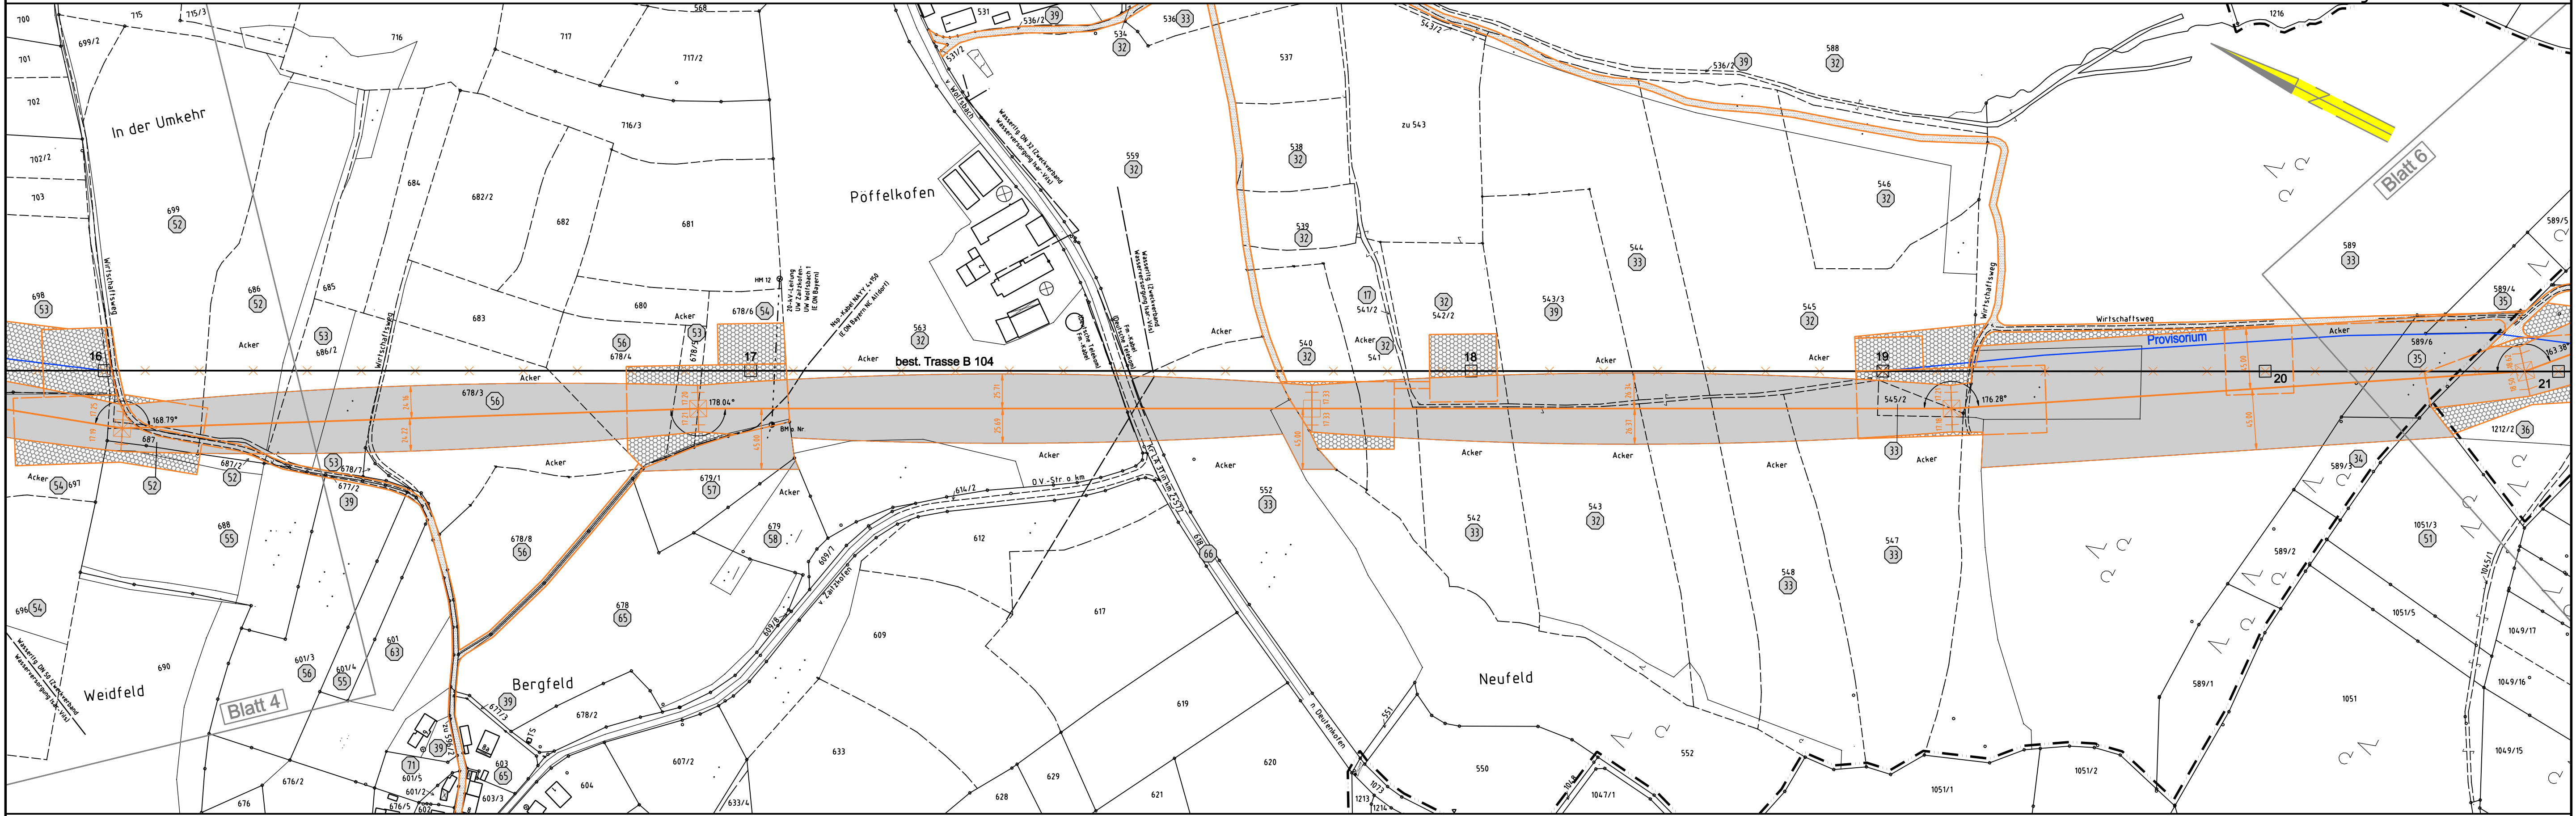

Blatt 6

Blatt 4

Gemarkung Wolfsbach
Gemeinde Adlkofen
Landkreis Landshut

Gemarkung Deutenkofen

Legende:

Masttyp

1 Mastnummer
2 Länge von Mast zu Mast
3 Bauwerksnummer
4 Eigentümer
5 Schlüsselnummer
6 Flurstücksnummer
7 vorübergehende Beanspruchung
8 Mastzufahrt
9 Abspannmast
10 Tragmast
11 Rückbau Hoch- u. Mittelsp.-Ltg.

Grenzen:

Land
Kreis
Stadt/Gem.
Gemarkung
Flur
Flurstück
Flurbereinigung

11 Schutzbereich
12 Schutzbereichsbegrenzung
13 äußeres Leiterspiel

14 Maßstab
15 Länge=1:2500
16 Einheit
17 Meter

Planfeststellungsunterlage

Aufgestellt: 15.11.2013
Bayreuth
TenneT TSO GmbH
i. V. May i. A. Modlinger

	Maßstab Länge=1:2500	Einheit Meter
	Datum	Name
	Bearb. 02.05.2013	Barthuber
	Gepr. 15.11.2013	Hochholzer
	Norm	
	Servicebereich CeGIT	

Zust.	Anderung	Datum	Name	Urspr.
-------	----------	-------	------	--------