



380-kV Ltg. Ottenhofen - Isar B116

Grunderwerbsplan
Mast Nr. 122 - Mast Nr. 126

Legende:

Masttyp: 1 Masnummer, 2 Länge von Mast zu Mast
 WA160-24.00 -325.0- T1-26.00

1 Bauwerksnummer
 1 Eigentümer Schlüsselnummer
 37 Flurstücksnummer
 vorübergehende Beanspruchung
 Mastzufahrt
 Abspannmast
 Tragmast
 Rückbau Hoch- u. Mittelsp.-Ltg.


Grenzen:
 Land
 Kreis
 Stadt/Gem.
 Gemarkung
 Flur
 Flurstück
 Flurbereinigung

Schutzbereich
 Schutzbereichsbegrenzung
 Trassenachse
 äußeres Leiterseil
 Bemaßung des Schutzbereiches in Feldmitte / am Mast

Planfeststellungsunterlage

Aufgestellt: 15.11.2013
 Bayreuth
 TenneT TSO GmbH
i. V. May i. A. Modlinger

	Maßstab Länge: 1:2500	Einheit Meter
	Datum	Name
	Bearb. 02.05.2013	Barthuber
	Gepr. 15.11.2013	Hochholzer
	Norm	
	Servicebereich CeGIT	
Zust.	Anderung	Datum
		Name
		Urspr.

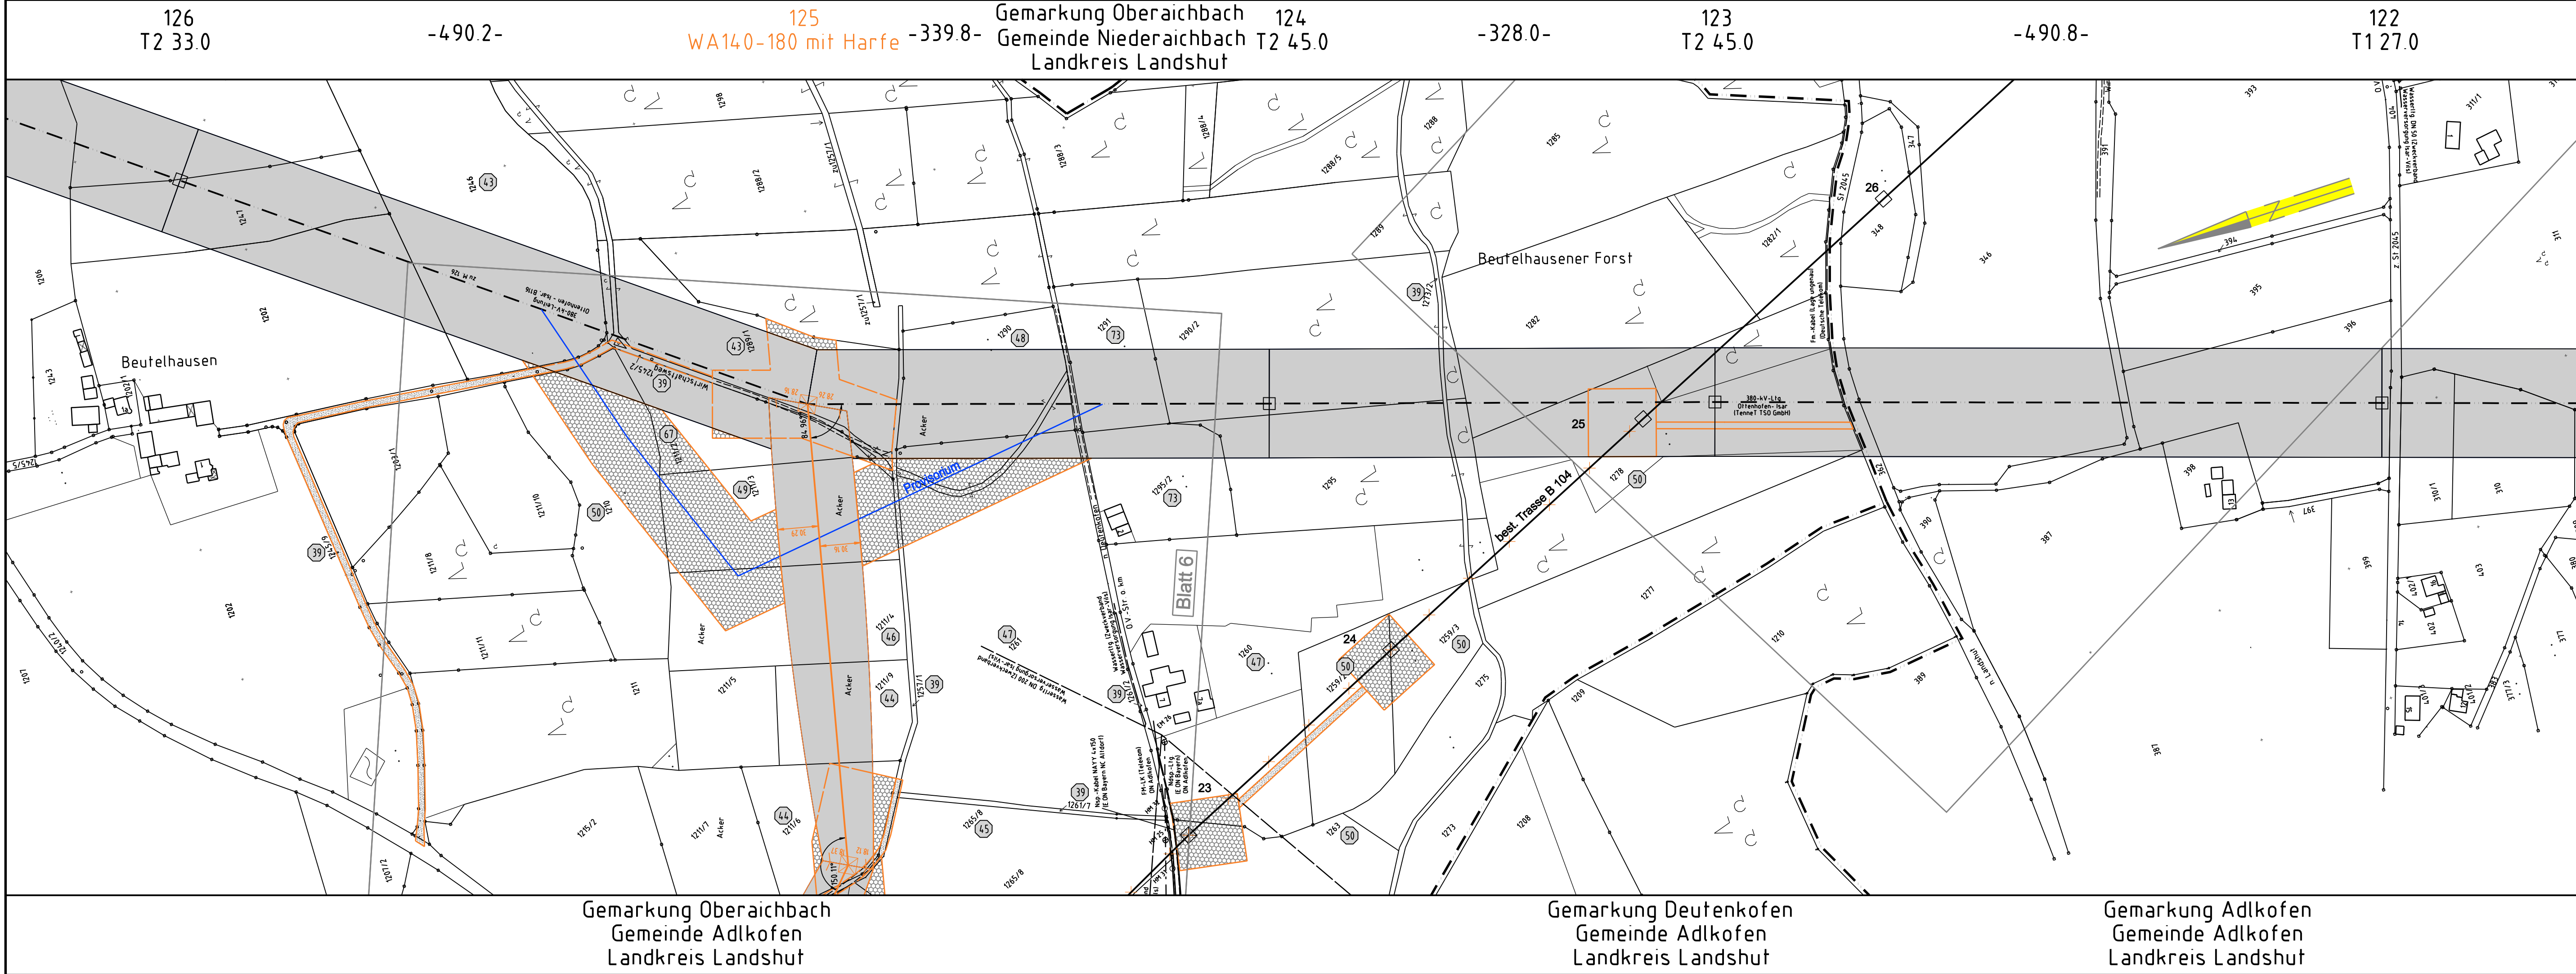

126
T2 33.0

-490.2-

125
WA140-180 mit Harfe -339.8-

Gemarkung Oberaichbach
Gemeinde Niederaichbach
Landkreis Landshut

-328.0-

123
T2 45.0

-490.8-

122
T1 27.0

Gemarkung Oberaichbach
Gemeinde Adlkofen
Landkreis Landshut

Gemarkung Deutenkofen
Gemeinde Adlkofen
Landkreis Landshut

Gemarkung Adlkofen
Gemeinde Adlkofen
Landkreis Landshut

Blatt 6