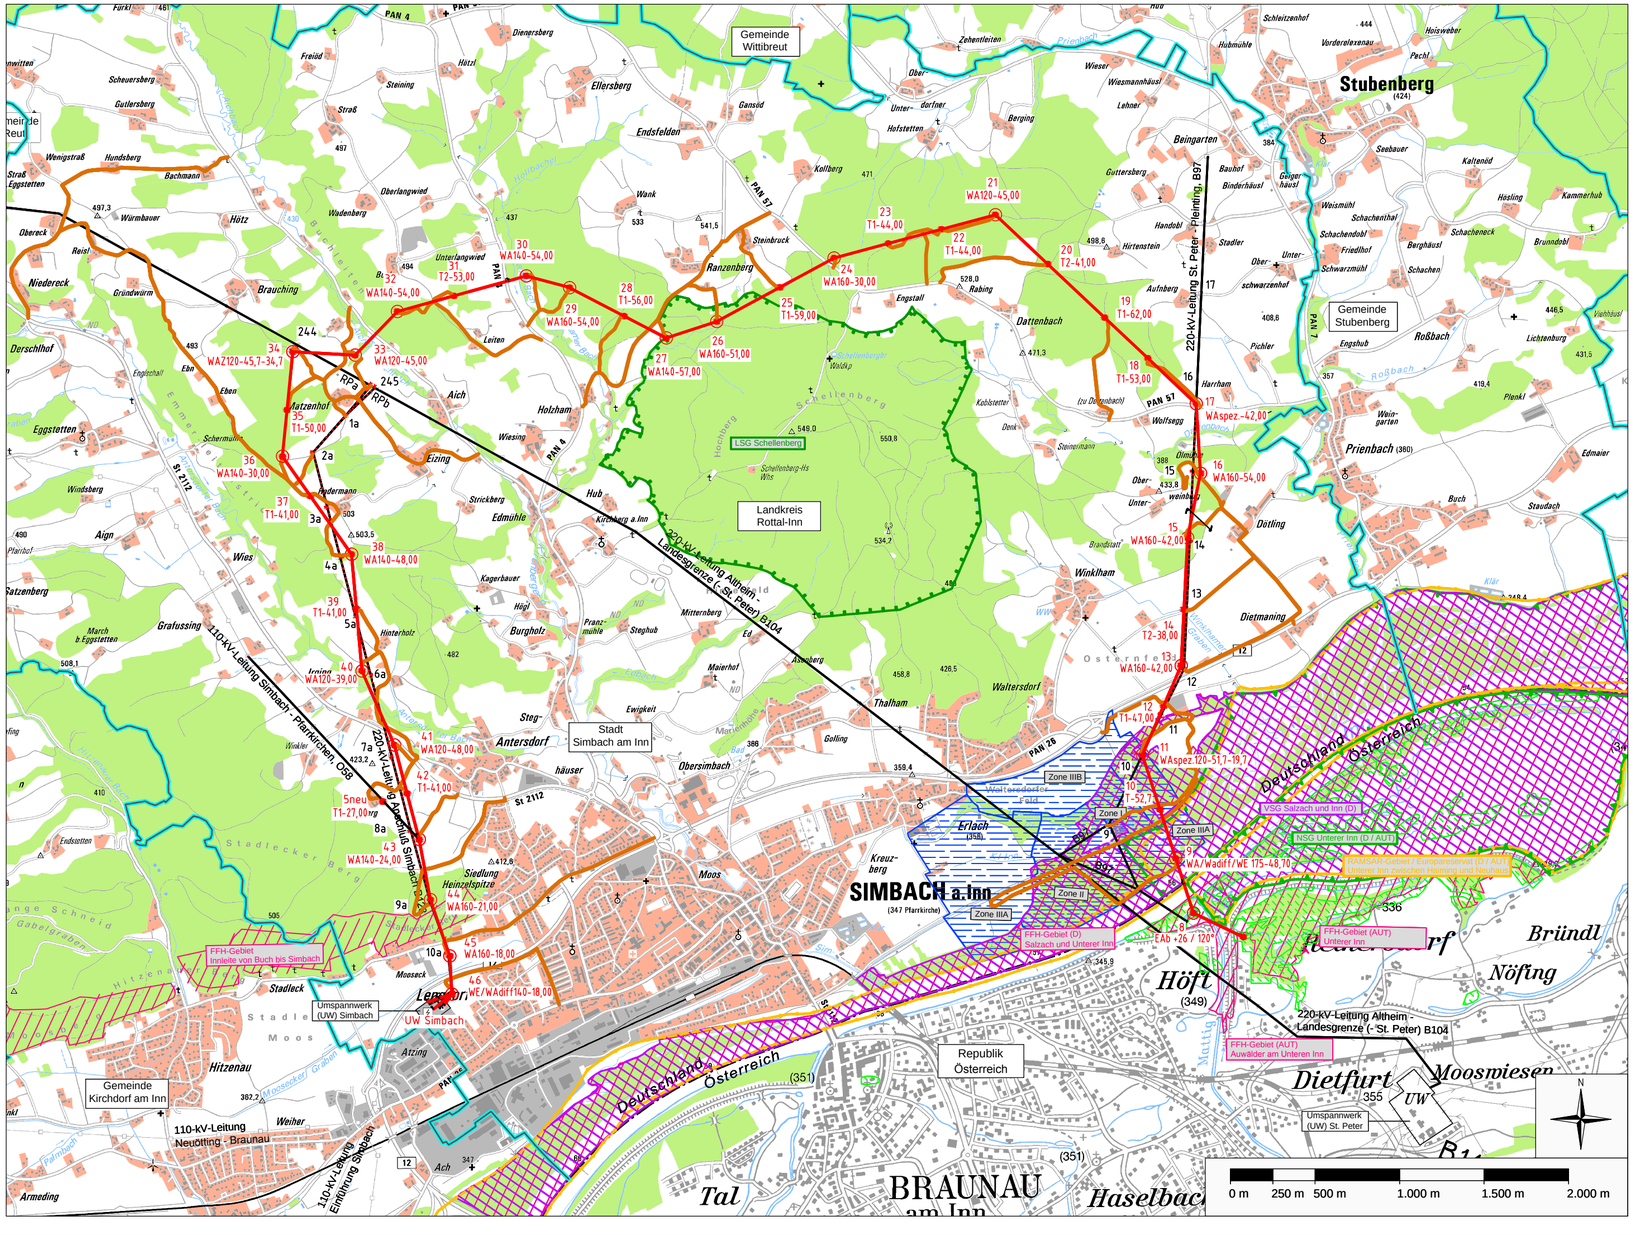

Anlage 3.0
Blatt 1 / 1

TenneT Taking power further

380-kV-Leitung
(St. Peter -) Landesgrenze - Simbach B153

Wegenutzungsplan

Mast Nr. 9 - UW Simbach

Schutzgebiete und schutzwürdige Bereiche

- Vogelschutzgebiet (VSG)
- Fauna-Flora-Habitat-Gebiet (FFH-Gebiet)
- Ramsar-Gebiet / Europareservat
- Naturschutzgebiet (NSG)
- Landschaftsschutzgebiet (LSG)
- Wasserschutzgebiet (Zone I, Zone II, Zone III)
- Funktionsfläche Wald (Österreich)
- zu nutzende Straßen und Wege

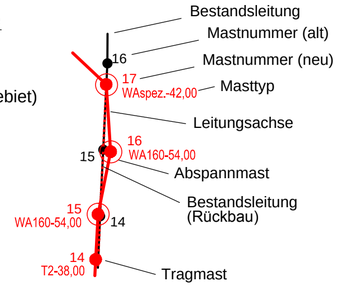

Grenzen:

- Land
- Kreis
- Stadt/Gem.

Geobasisdaten © Bayerische Vermessungsverwaltung 2011

Planfeststellungsunterlage

Aufgestellt:
Bayreuth
TenneT TSO GmbH
i.V.

24.06.2016
i.A.

SAG

Maßstab	Einheit
1:25.000	Meter

	Datum	Name
Bearb.	24.06.2016	Obermeier /Deindl
Gepr.	24.06.2016	Hochholzer
Norm		

TenneT Taking power further

Zust.	Änderung	Datum	Name

Ursprung: