

26
WA160-51,00

-314.3-

27
WA140-57,00

-280.8-

28
T1-56,00

-373.7-

29
WA160-54,00

-256.4-

30
WA140-54,00




Anlage 7.1
Blatt 7 / 13

380-kV-Leitung (St. Peter -) Landesgrenze - Simbach B153

Lageplan / Bauwerksplan

Mast Nr. 26 - Mast Nr. 30

- 1 380-kV-Ltg. (St. Peter -) Landesgrenze - Simbach B153
Errichtung von Mast Nr. 8 (Österreich) - UW Simbach
- 2 Schutzgerüst
an Straßen und Wegen

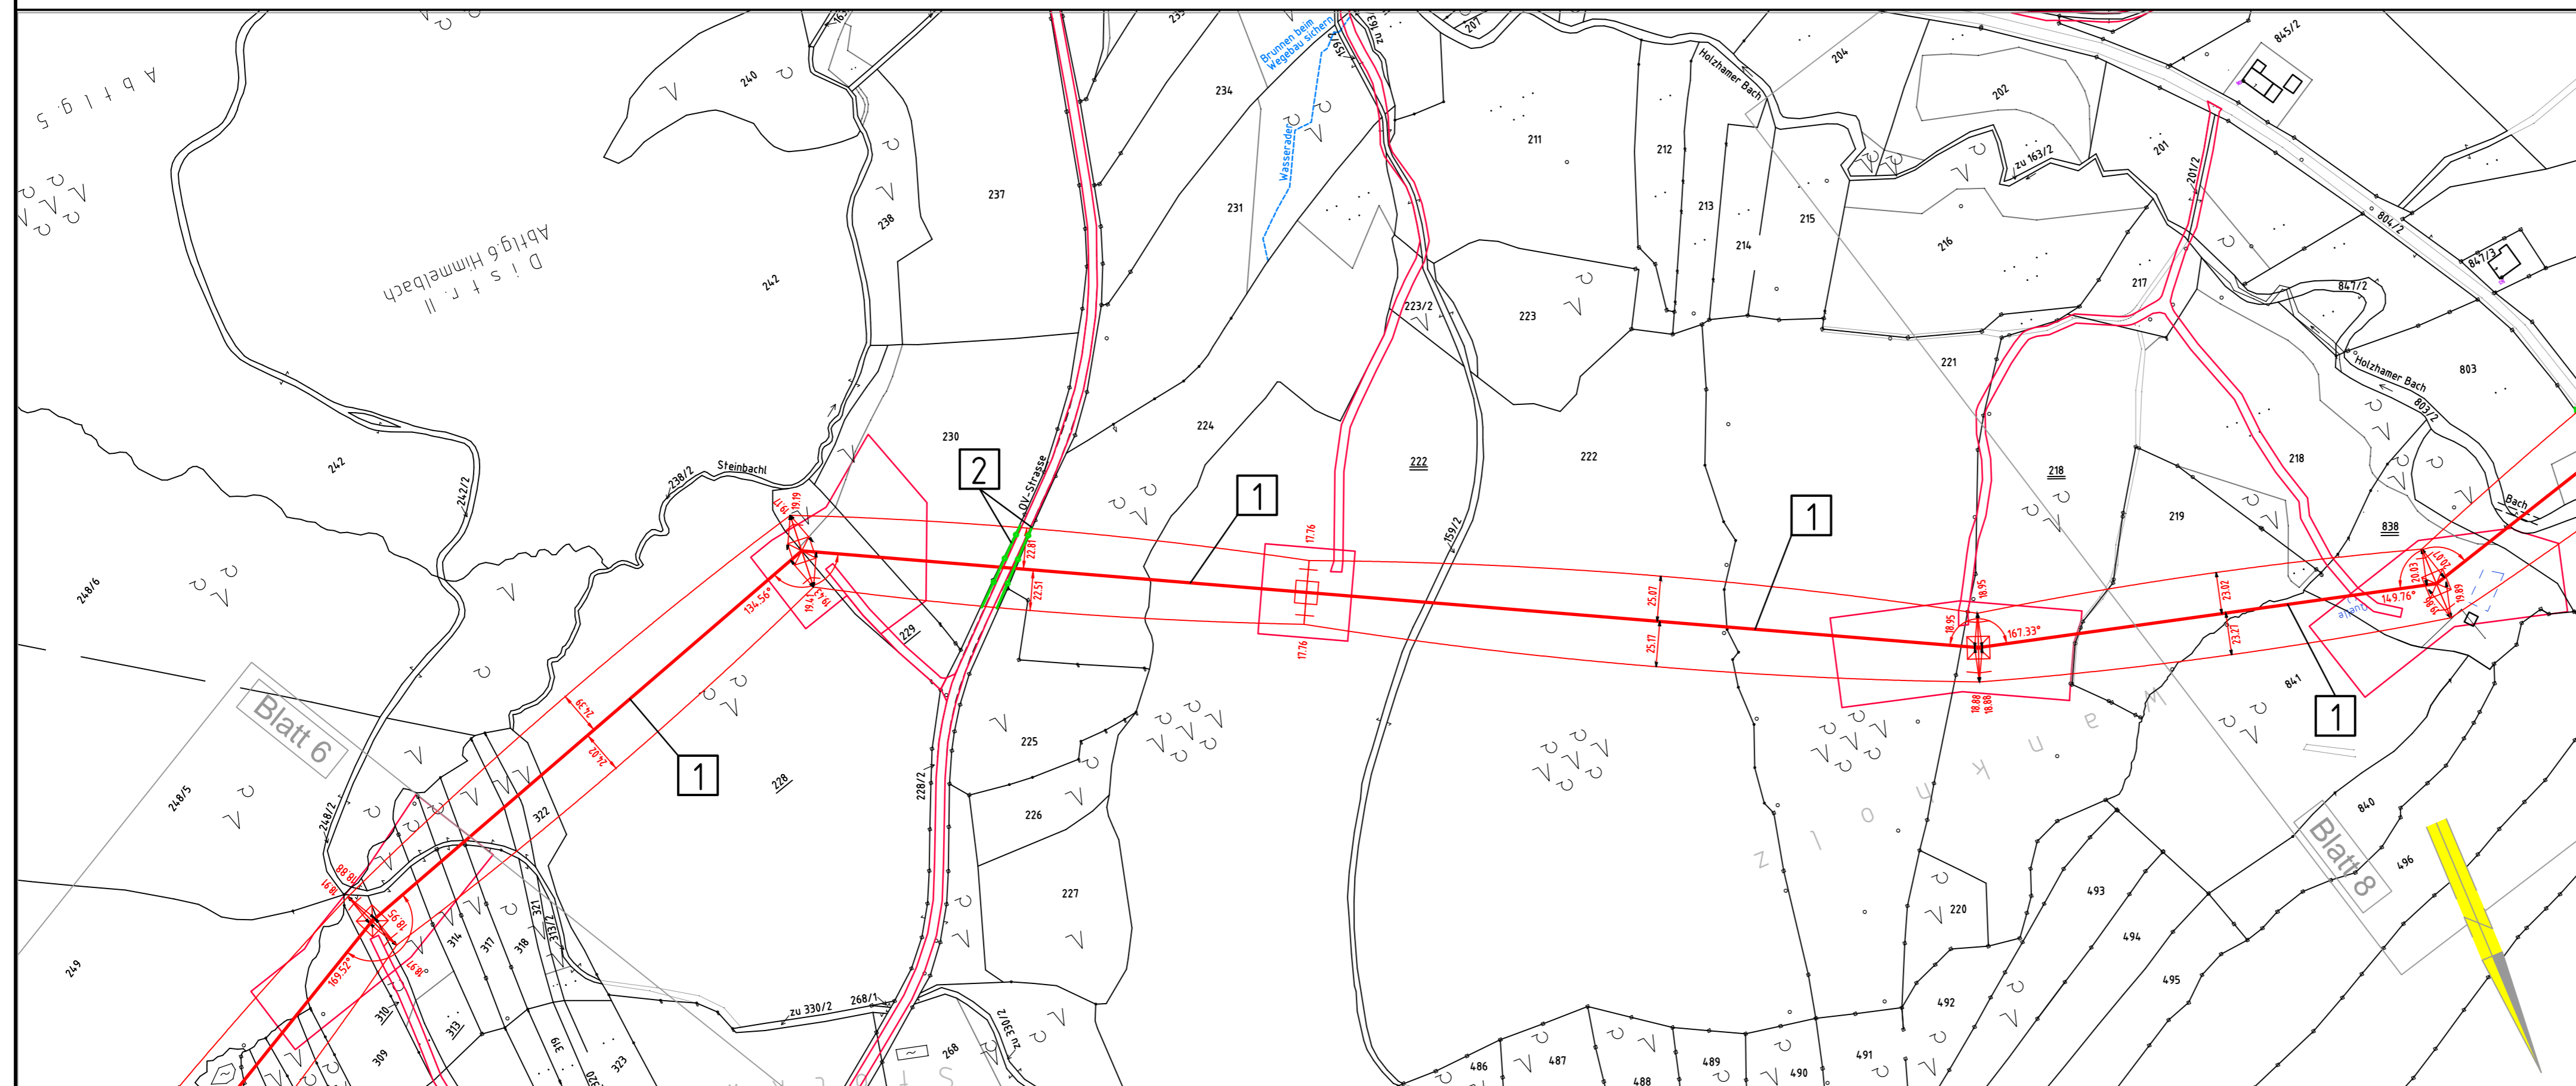

Legende:

1 Mastnummer	Länge von Mast zu Mast	1 Bauwerksnummer	Land	
WA160-24.00	-325.0-	37 Flurstücksnummer	Kreis	
Masttyp	T1-26.00		Stadt/Gem.	
			Gemarkung	
			Flur	
			Flurstück	
			Flurbereinigung	


Bemaßung des Schutzbereichs in Feldmitte / am Mast

Planfeststellungsunterlage

Aufgestellt : 24.06.2016
 Bayreuth
 TenneT TSO GmbH
 i.V. i.A.

Maßstab
 Länge=1:2500 Einheit
 Meter

	Datum	Name
Bearb.	24.06.2016	Obermeier /Deindl
Gepr.	24.06.2016	Hochholzer
Norm		
Servicebereich	CeGIT	

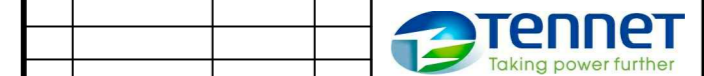

Zust.	Änderung	Datum	Name	Urspr.

Gmkg. Kirchberg a. Inn
Stadt Simbach a. Inn
Landkreis Rottal-Inn