

38
WA140-48,0

-325.4-

39
T1-41,00

-368.4-

40
WA120-39,00

-478.8-

41
WA120-48,0



Anlage 7.1
Blatt 11 / 13

380-kV-Leitung (St. Peter -) Landesgrenze - Simbach B153

Lageplan / Bauwerksplan


Mast Nr. 38 - Mast Nr. 41

- 1 380-kV-Ltg. (St. Peter -) Landesgrenze - Simbach B153
Errichtung von Mast Nr. 8 (Österreich) - UW Simbach
- 2 Schutzgerüst
an Straßen und Wegen
- 4 220-kV-Ltg. Anschluß Simbach B128
Abbau zwischen RPa,RPb und Mast 11
- 6 220-kV-Ltg. Anschluß Simbach B128
Errichtung eines Freileitungsprovisoriums zwischen Mast Nr. 3a (B128) und Mast Nr. 38 (B153)

Legende:

Grenzen:

- 1 Bauwerksnummer
- 37 Flurstücksnummer
- vorrübergehende Beanspruchung
- Mastzufahrt
- Flur
- Flurstück
- Flurbereinigung
- Land
- Kreis
- Stadt/Gem.
- Gemarkung
- Flurbereinigung

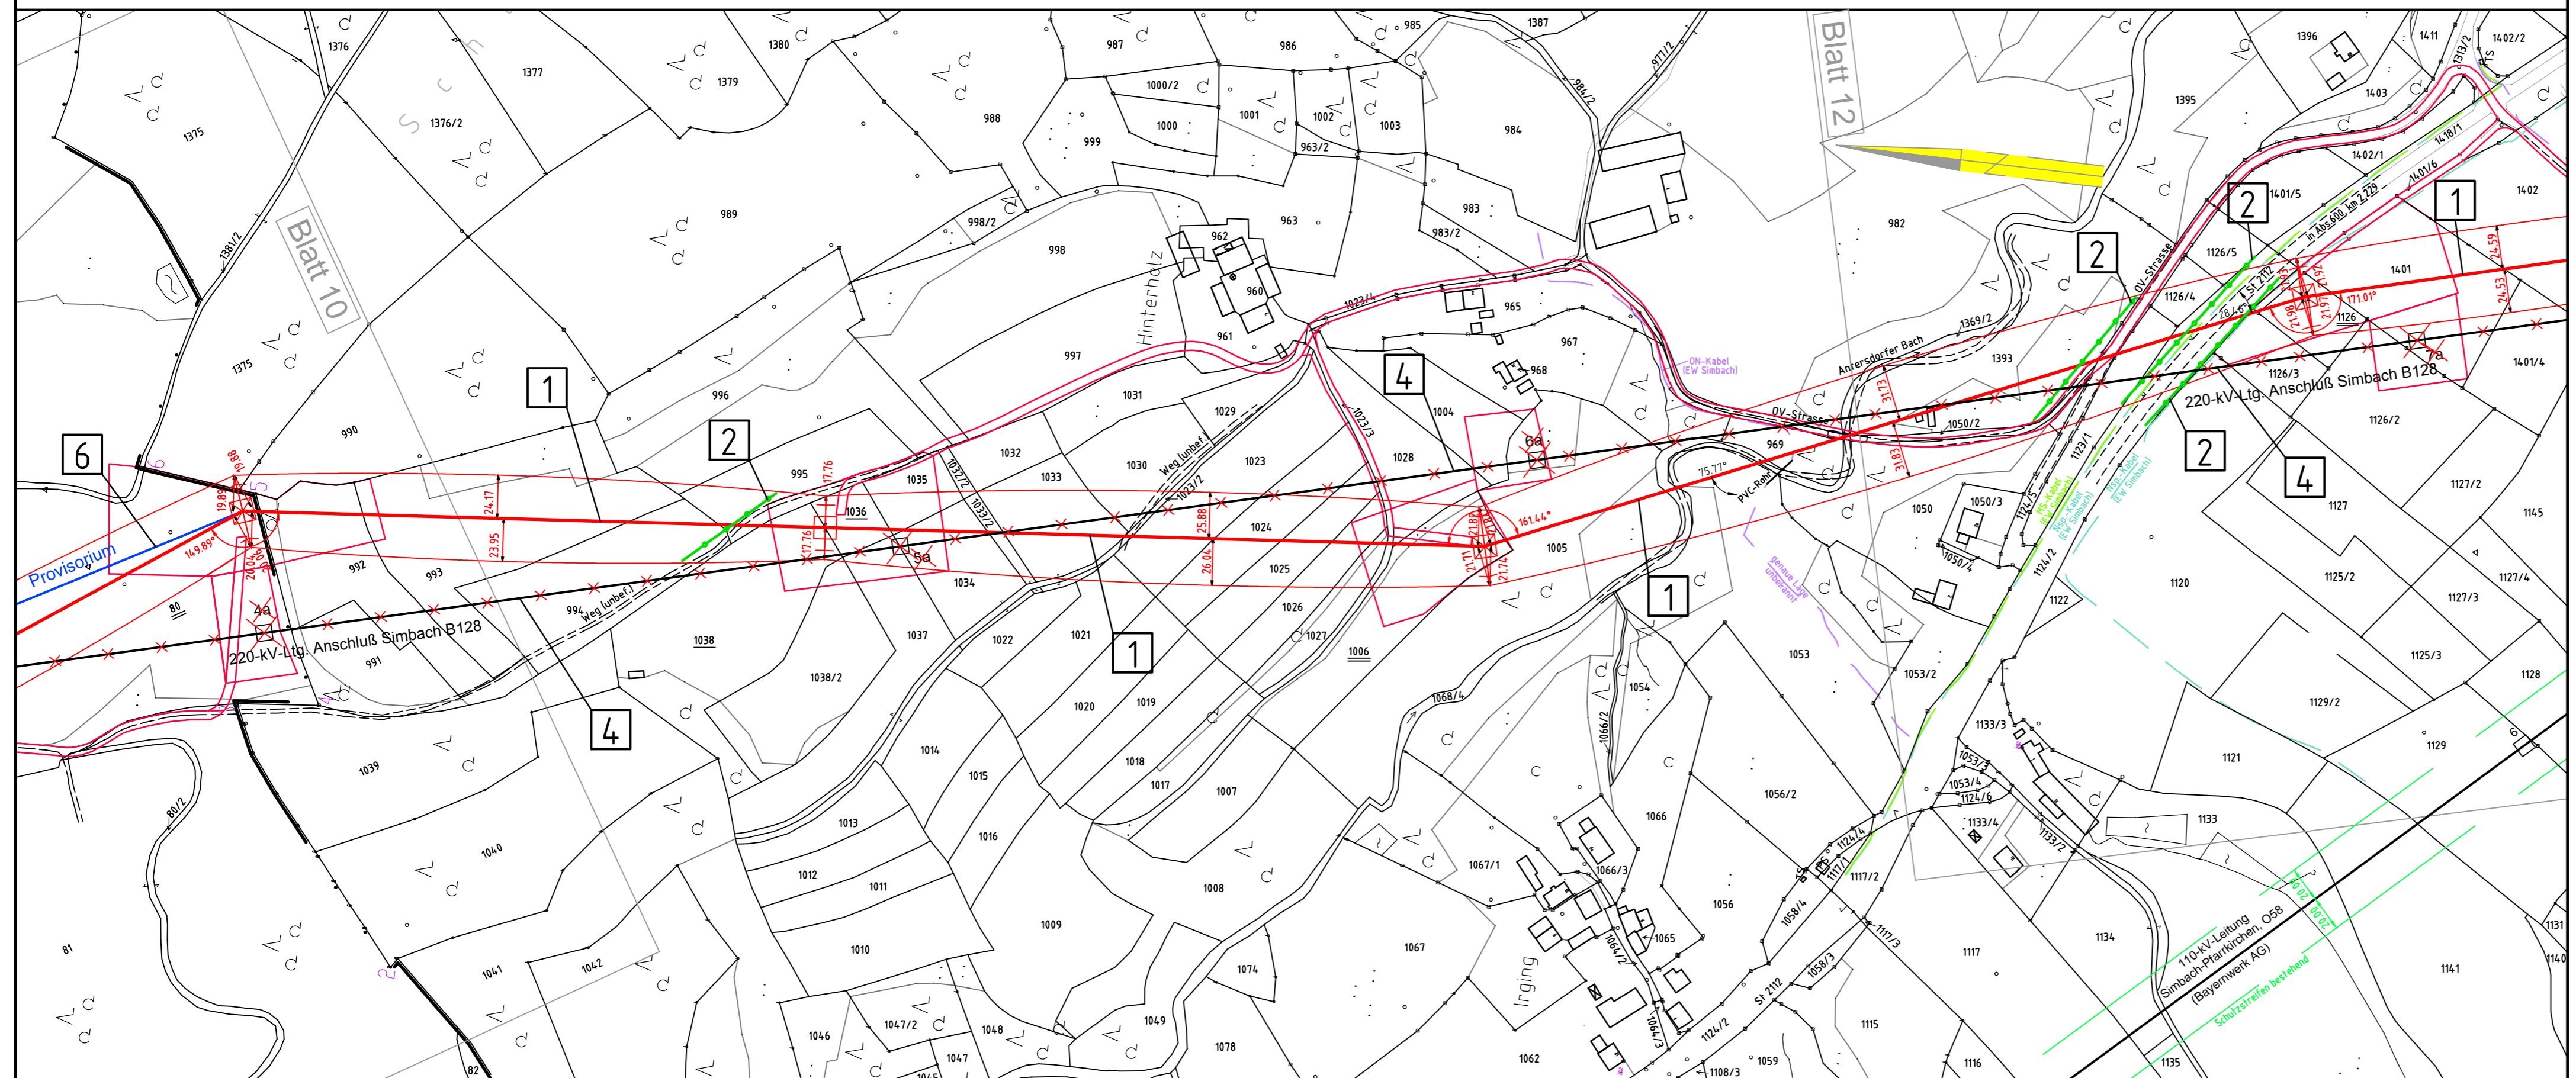

Gmkg. Kirchberg a. Inn
Stadt Simbach a. Inn
Landkreis Rottal-Inn

Gmkg. Simbach a. Inn

Planfeststellungsunterlage

Aufgestellt: 24.06.2016
 Bayreuth
 Tennet TSO GmbH
 i.V. i.A.

Maßstab: Länge=1:2500 Einheit: Meter

Datum	Name
Bearb. 24.06.2016	Obermeier /Deindl
Gepr. 24.06.2016	Hochholzer
Norm	
Servicebereich CeGIT	



Zust.	Änderung	Datum	Name	Urspr.