

41
WA120-48,00

-296.0-

42
T1-41,00

-281.8-

43
WA140-24,00

-362.3-

44
WA160-21,00



Anlage 7.1
Blatt 12 / 13

380-kV-Leitung (St. Peter -) Landesgrenze - Simbach B153

Lageplan / Bauwerksplan

Mast Nr. 41 - Mast Nr. 44

- 1** 380-kV-Ltg. (St. Peter -) Landesgrenze - Simbach B153
Errichtung von Mast Nr. 8 (Österreich) - UW Simbach
- 2** Schutzgerüst
an Straßen und Wegen
- 4** 220-kV-Ltg. Anschluß Simbach B128
Abbau zwischen RPa,RPb und Mast 11
- 7** 220-kV-Ltg. Anschluß Simbach B128
Errichtung eines Freileitungsprovisoriums / Baueinsatzkabelprovisoriums zwischen Mast Nr. 8a und UW Simbach
- 9** 110-kV-Ltg. Simbach - Pfarrkirchen 058
Neubau Mast Nr. 5neu, Leitungsverbindung Mast Nr. 5neu und Mast Nr. 43 (B153)
Errichtung eines Freileitungsprovisoriums / Baueinsatzkabelprovisoriums zwischen Mast Nr. 5neu und UW Simbach

Legende:

| | | | | | | | |
|--|---------------------------------|--|------------------------|--|------------------|--|------------|
| | Mastnummer | | Länge von Mast zu Mast | | Bauwerksnummer | | Land |
| | Masttyp | | Schutzgerüst | | Flurstücksnummer | | Kreis |
| | vordringende Beanspruchung | | Mastzufahrt | | Flur | | Stadt/Gem. |
| | Abspannmast | | Trassenachse | | Flurstück | | Gemarkung |
| | Tragmast | | Schutzbereich | | Flurbereinigung | | Flur |
| | Rückbau Hoch- u. Mittelsp.-Ltg. | | äußeres Leiterseil | | Flurbereinigung | | Flur |

Bemäßung des Schutzbereiches in Feldmitte / am Mast

Planfeststellungsunterlage


Aufgestellt: 24.06.2016
 Bayreuth
 Tennet TSO GmbH
 i.V. i.A.

Maßstab: Länge: 1:2500
 Einheit: Meter

| Datum | Name |
|----------------------|--------------------|
| Bearb. 24.06.2016 | Obermeier / Deindl |
| Gepr. 24.06.2016 | Hochholzer |
| Norm | |
| Servicebereich CeGIT | |



| Zust. | Änderung | Datum | Name | Urspr. |
|-------|----------|-------|------|--------|
| | | | | |

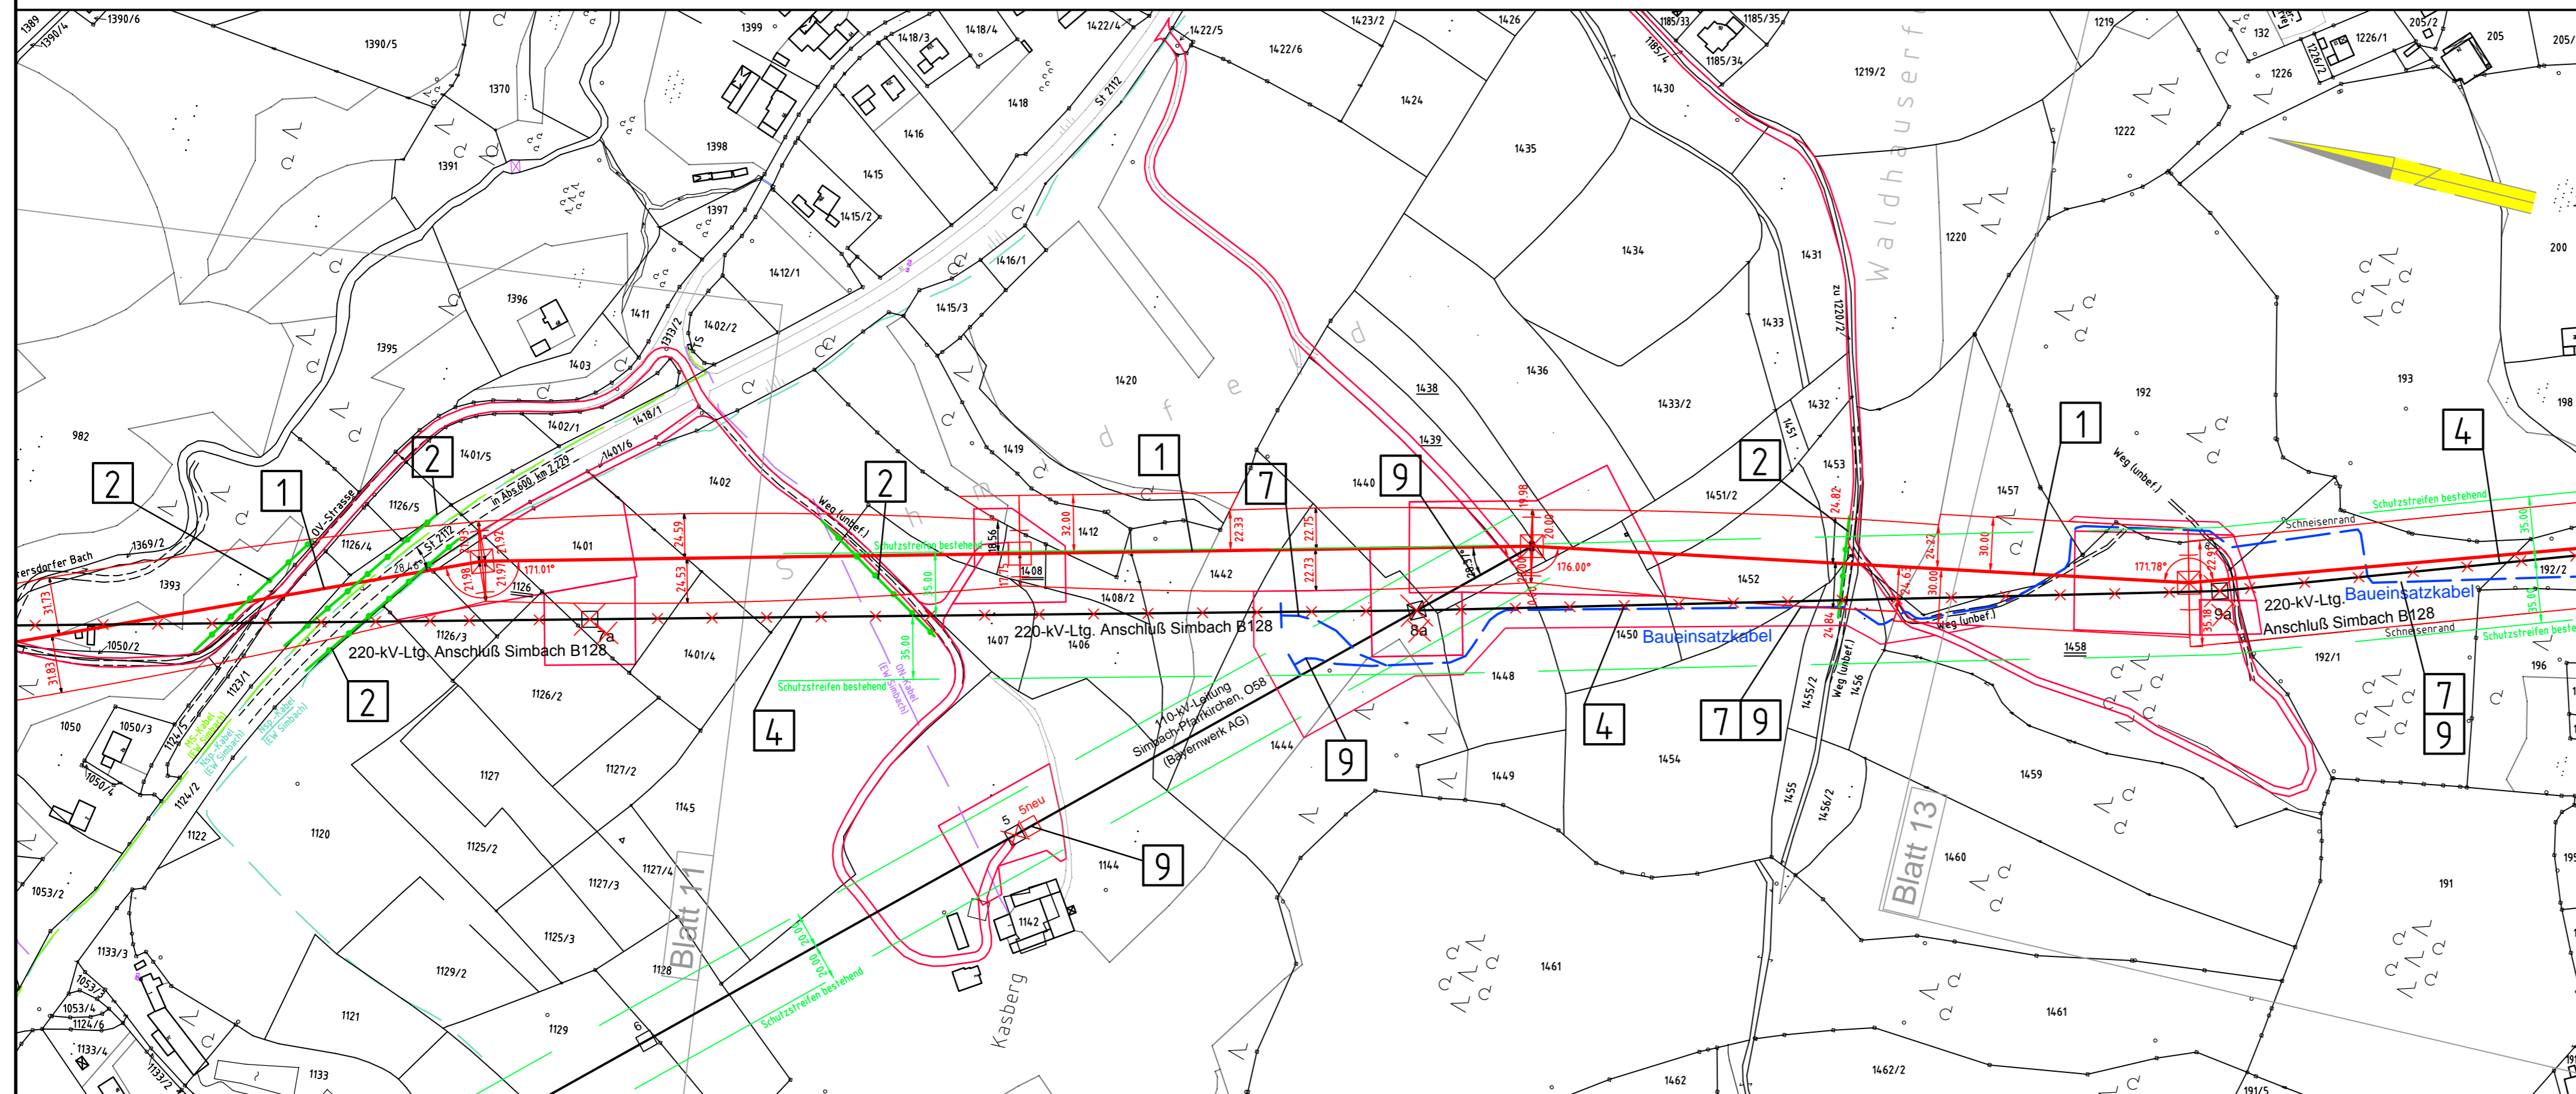

5neu (d.Ltg. 058)
T1-27,00

Gmkg. Simbach a. Inn
Stadt Simbach a. Inn
Landkreis Rottal-Inn