

8
EAb+26/120°

-339.7-


9
WA/WAdiff/WE 175°

-306.0-

10
T-52,7

-339.3-

11
WAZ120spez.-51,7-19,7

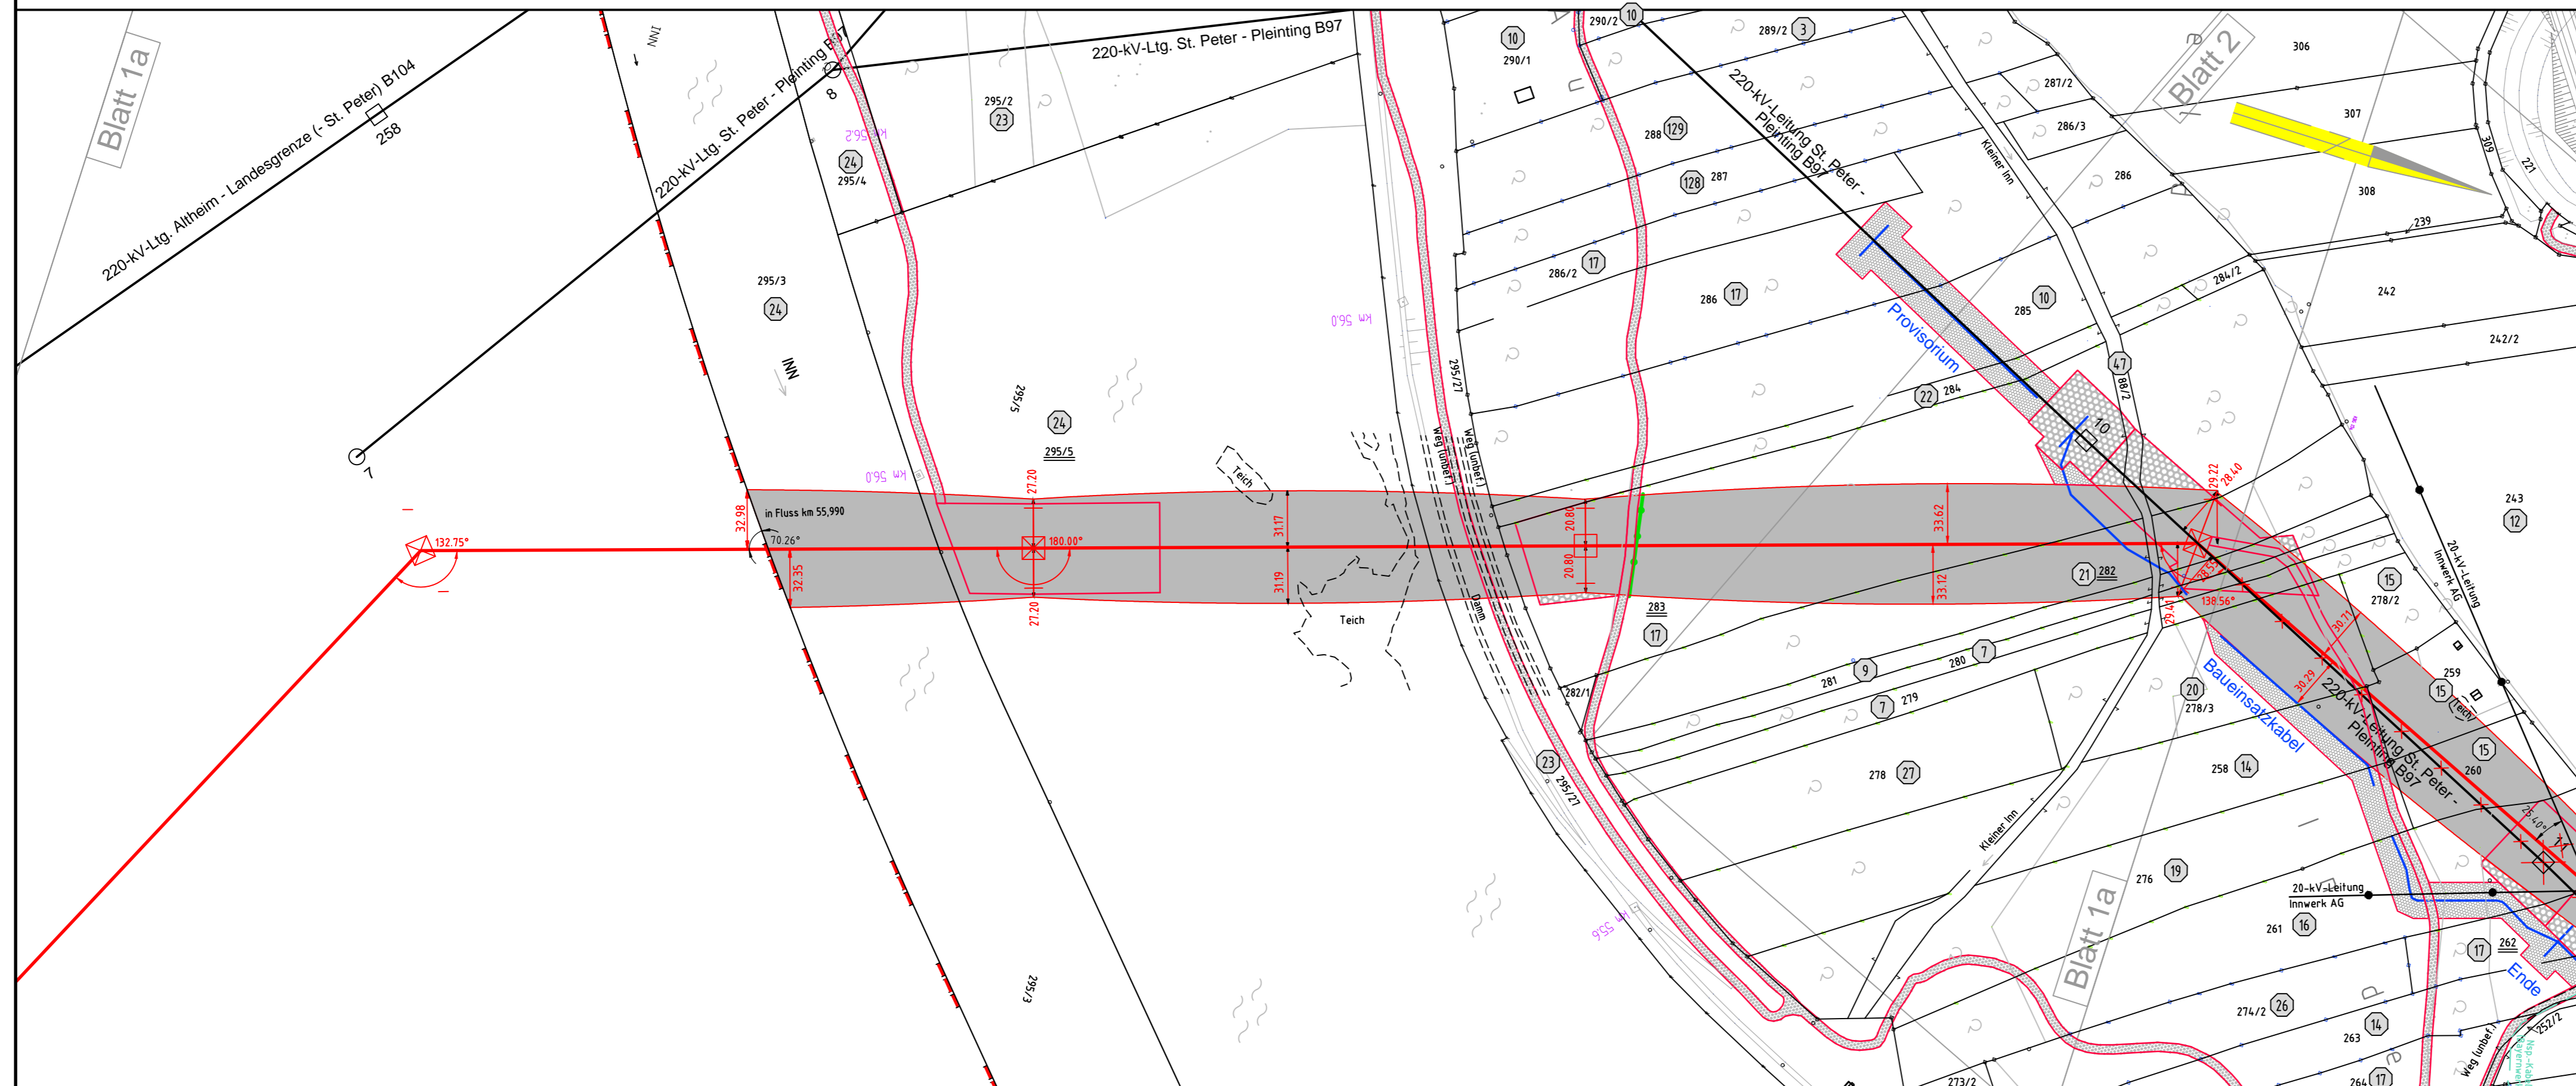

Anlage 14.1
Blatt 1 / 13

380-kV-Leitung (St. Peter -) Landesgrenze - Simbach B153

Grunderwerbsplan Mast Nr. 8 - Mast Nr. 11

Legende:

1 Mastnummer	Länge von Mast zu Mast	1 Eigentümer	Land
WA160-24.00	-325.0-	37 Flurstücksnummer	
Masttyp	2 T1-26.00	1 Schutzbereich	Stadt/Gem.
100 110 120	100 110 120	1 Abspannmast	Gemarkung
100 110 120	100 110 120	1 Tragmast	Flur
100 110 120	100 110 120	1 Rückbau	Flurstück
100 110 120	100 110 120	1 Hoch- u. Mittelsp.-Ltg.	Flurbereinigung

Bemaßung des Schutzbereiches in Feldmitte / am Mast

Planfeststellungsunterlage

Aufgestellt: 24.06.2016
 Bayreuth
 TenneT TSO GmbH
 i.V. *[Signature]* i.A. *[Signature]*

SAG Maßstab: Länge=1:2500 Einheit: Meter

Datum	Name
Bearb. 24.06.2016	Obermeier /Deindl
Gepr. 24.06.2016	Hochholzer
Norm	
Servicebereich	CeGIT



Zust.	Änderung	Datum	Name	Urspr.

Republik Österreich

Gmkg. Erlach
 Stadt Simbach a.Inn
 Landkreis Rottal-Inn