



380-kV-Leitung
(St. Peter -) Landesgrenze - Simbach B153

Grunderwerbsplan
Mast Nr. 24 - Mast Nr. 26

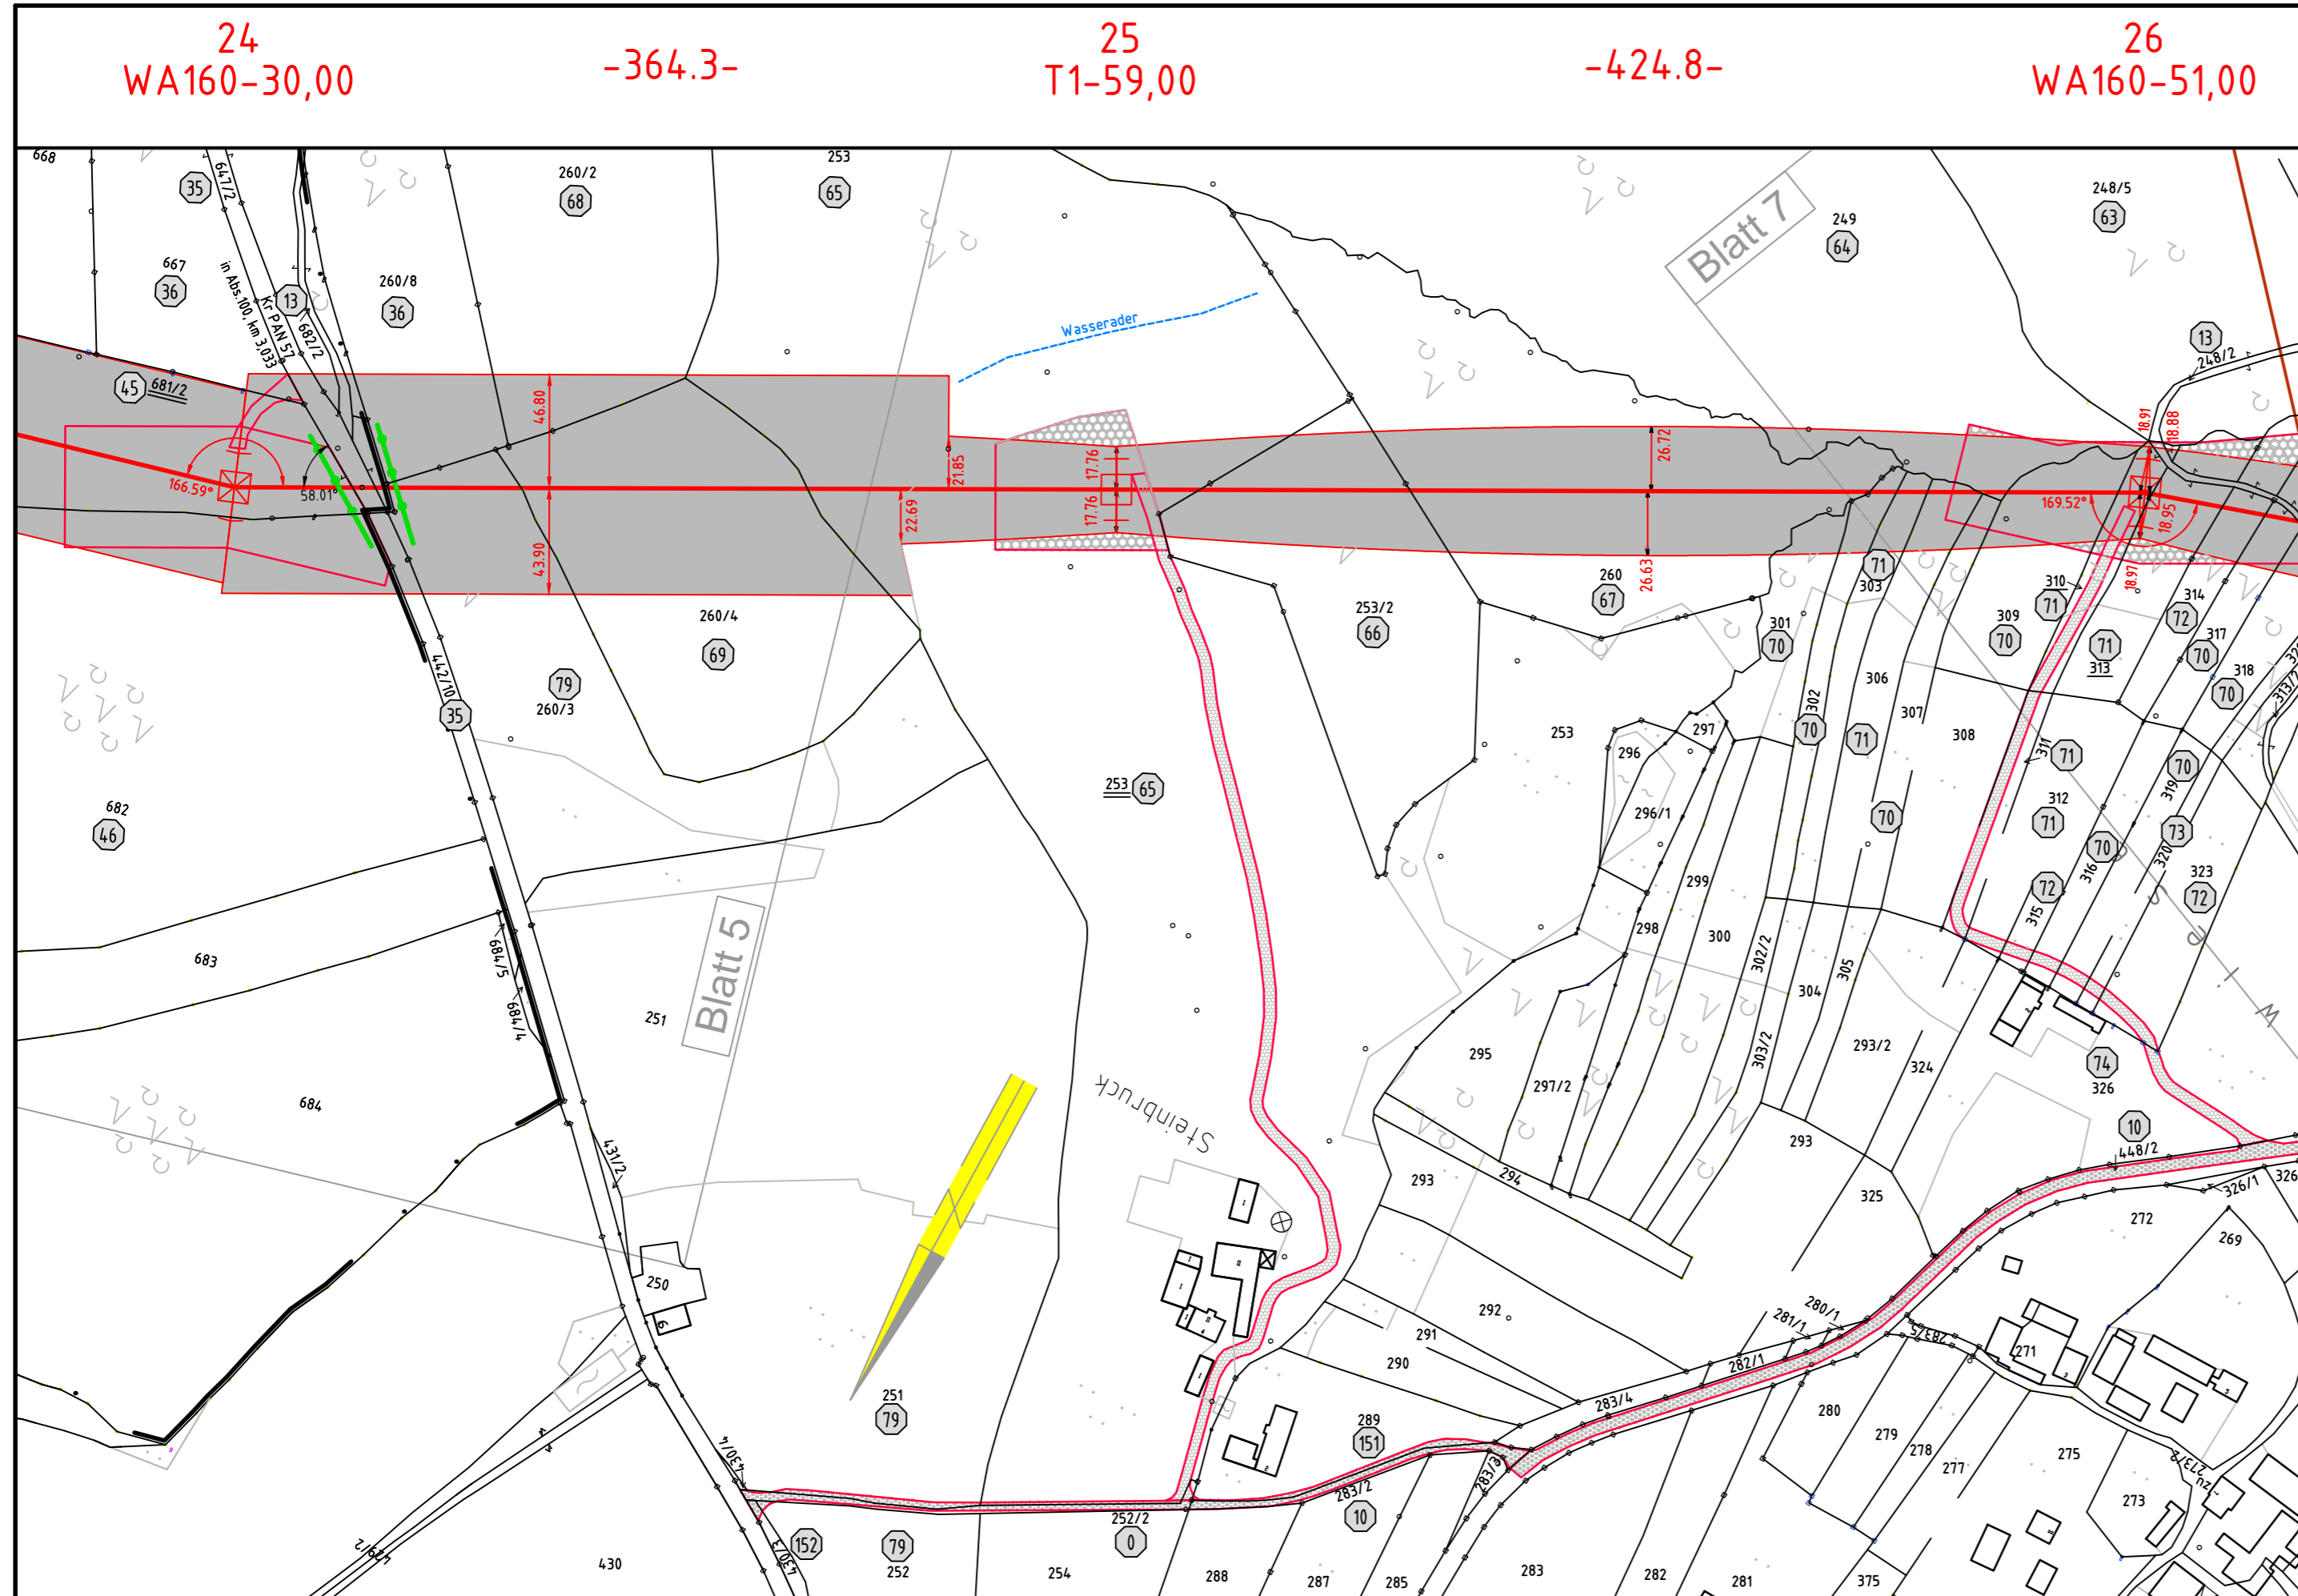

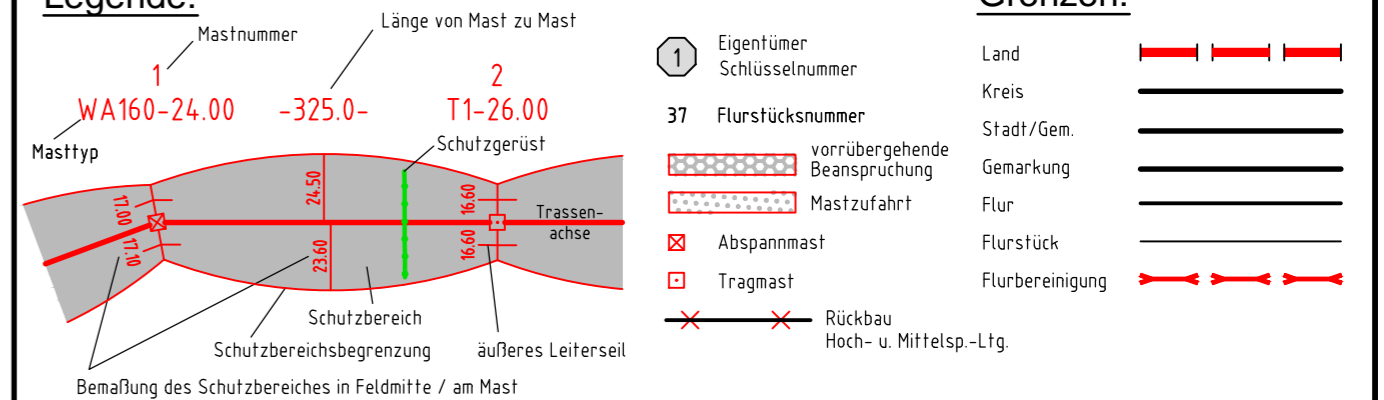

Legende:



Planfeststellungsunterlage

Aufgestellt: 24.06.2016
 Bayreuth
 TenneT TSO GmbH
 i.V.  i.A. 

	Maßstab	Einheit
	Länge=1:2500	Meter
	Datum	Name
	Bearb. 24.06.2016	Obermeier /Deindl
	Gepr. 24.06.2016	Hochholzer
	Norm	
	Servicebereich CeGIT	
		
Zust.	Änderung	Datum Name Urspr.:

Gmkg. Erlach
Stadt Simbach a.Inn
Landkreis Rottal-Inn

Gmkg. Kirchberg a. Inn