

26
WA160-51.00

-314.3-

27
WA140-57.00

-280.8-

28
T1-56.00

-373.7-

29
WA160-54.00

-256.4-


30
WA140-54.00



Anlage 14.1
Blatt 7 / 13

380-kV-Leitung (St. Peter -) Landesgrenze - Simbach B153

Grunderwerbsplan Mast Nr. 26 - Mast Nr. 30

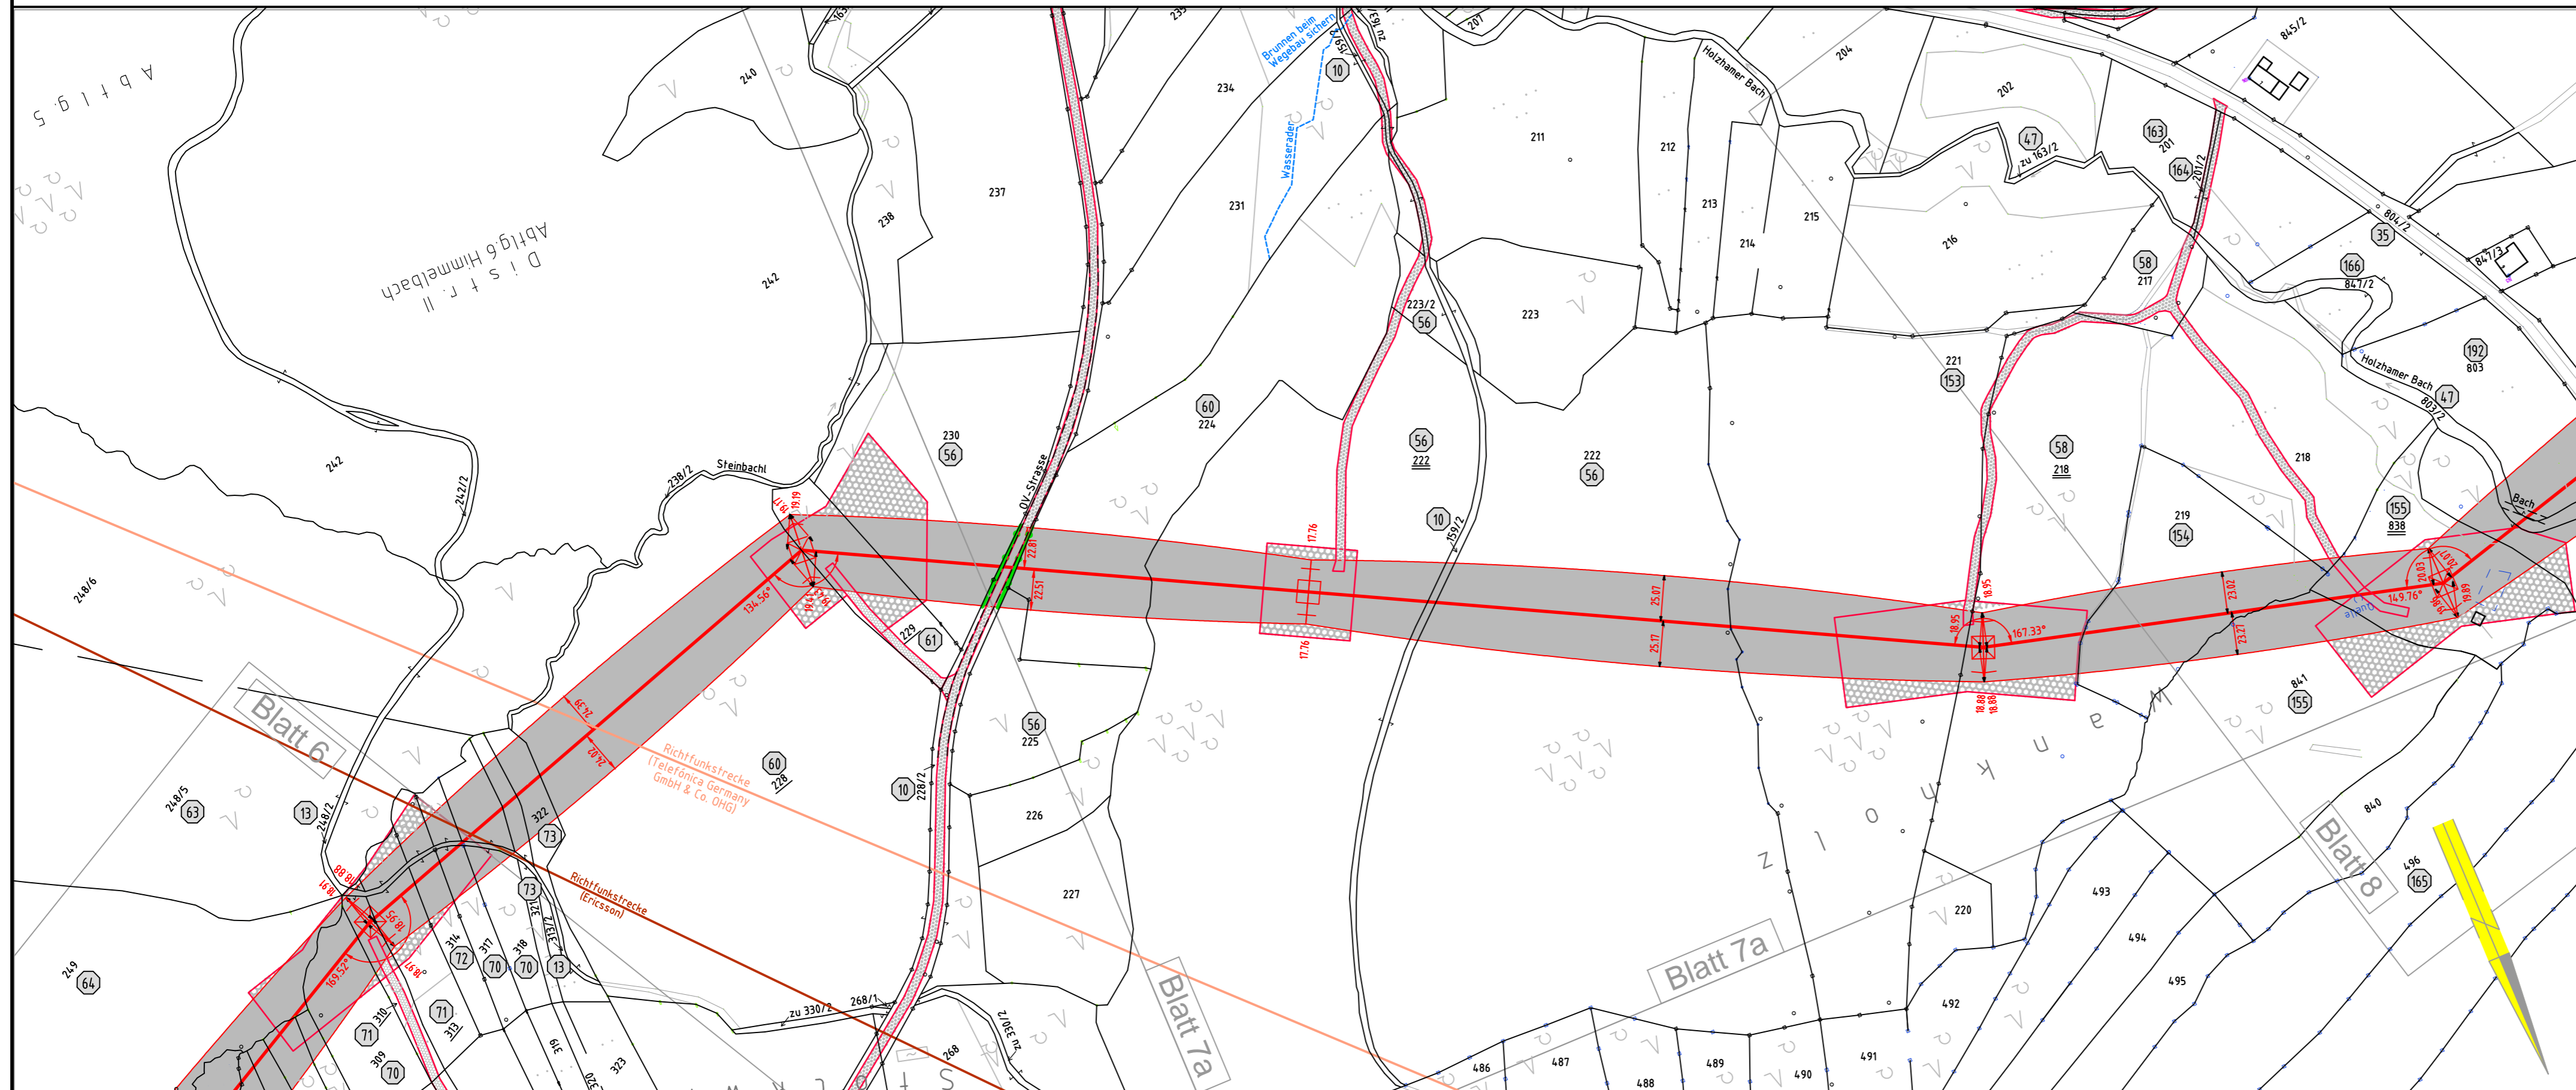

Legende:

1 Mastnummer
2 Länge von Mast zu Mast
37 Flurstücksnummer
1 Eigentümer Schlüsselnummer
1 Richtungssymbol
1 Schutzgerüst
1 Abspannmast
1 Tragmast
1 Rückbau Hoch- u. Mittelsp.-Ltg.

WA160-24.00 -325.0- T1-26.00

Masttyp

1 vorübergehende Beanspruchung
1 Mastzufahrt
1 Schutzbereich
1 Schutzbereichsbegrenzung
1 äußeres Leiterseil

Grenzen:
Land
Kreis
Stadt/Gem.
Gemarkung
Flur
Flurstück
Flurbereinigung

Bemaßung des Schutzbereiches in Feldmitte / am Mast

Planfeststellungsunterlage

Aufgestellt: 24.06.2016
Bayreuth
Tennet TSO GmbH
i.V. i.A.

Maßstab: Länge=1:2500 Einheit: Meter

Datum	Name
Bearb. 24.06.2016	Obermeier /Deindl
Gepr. 24.06.2016	Hochholzer
Norm	
Servicebereich CeGIT	



Zust.	Änderung	Datum	Name	Urspr.:

Gmkg. Kirchberg a. Inn
Stadt Simbach a. Inn
Landkreis Rottal-Inn