

30
WA140-54.00

-444.0-


31
T2-53.00

-347.9-

32
WA140-54.00

-359.5-

33
WA120-45.00

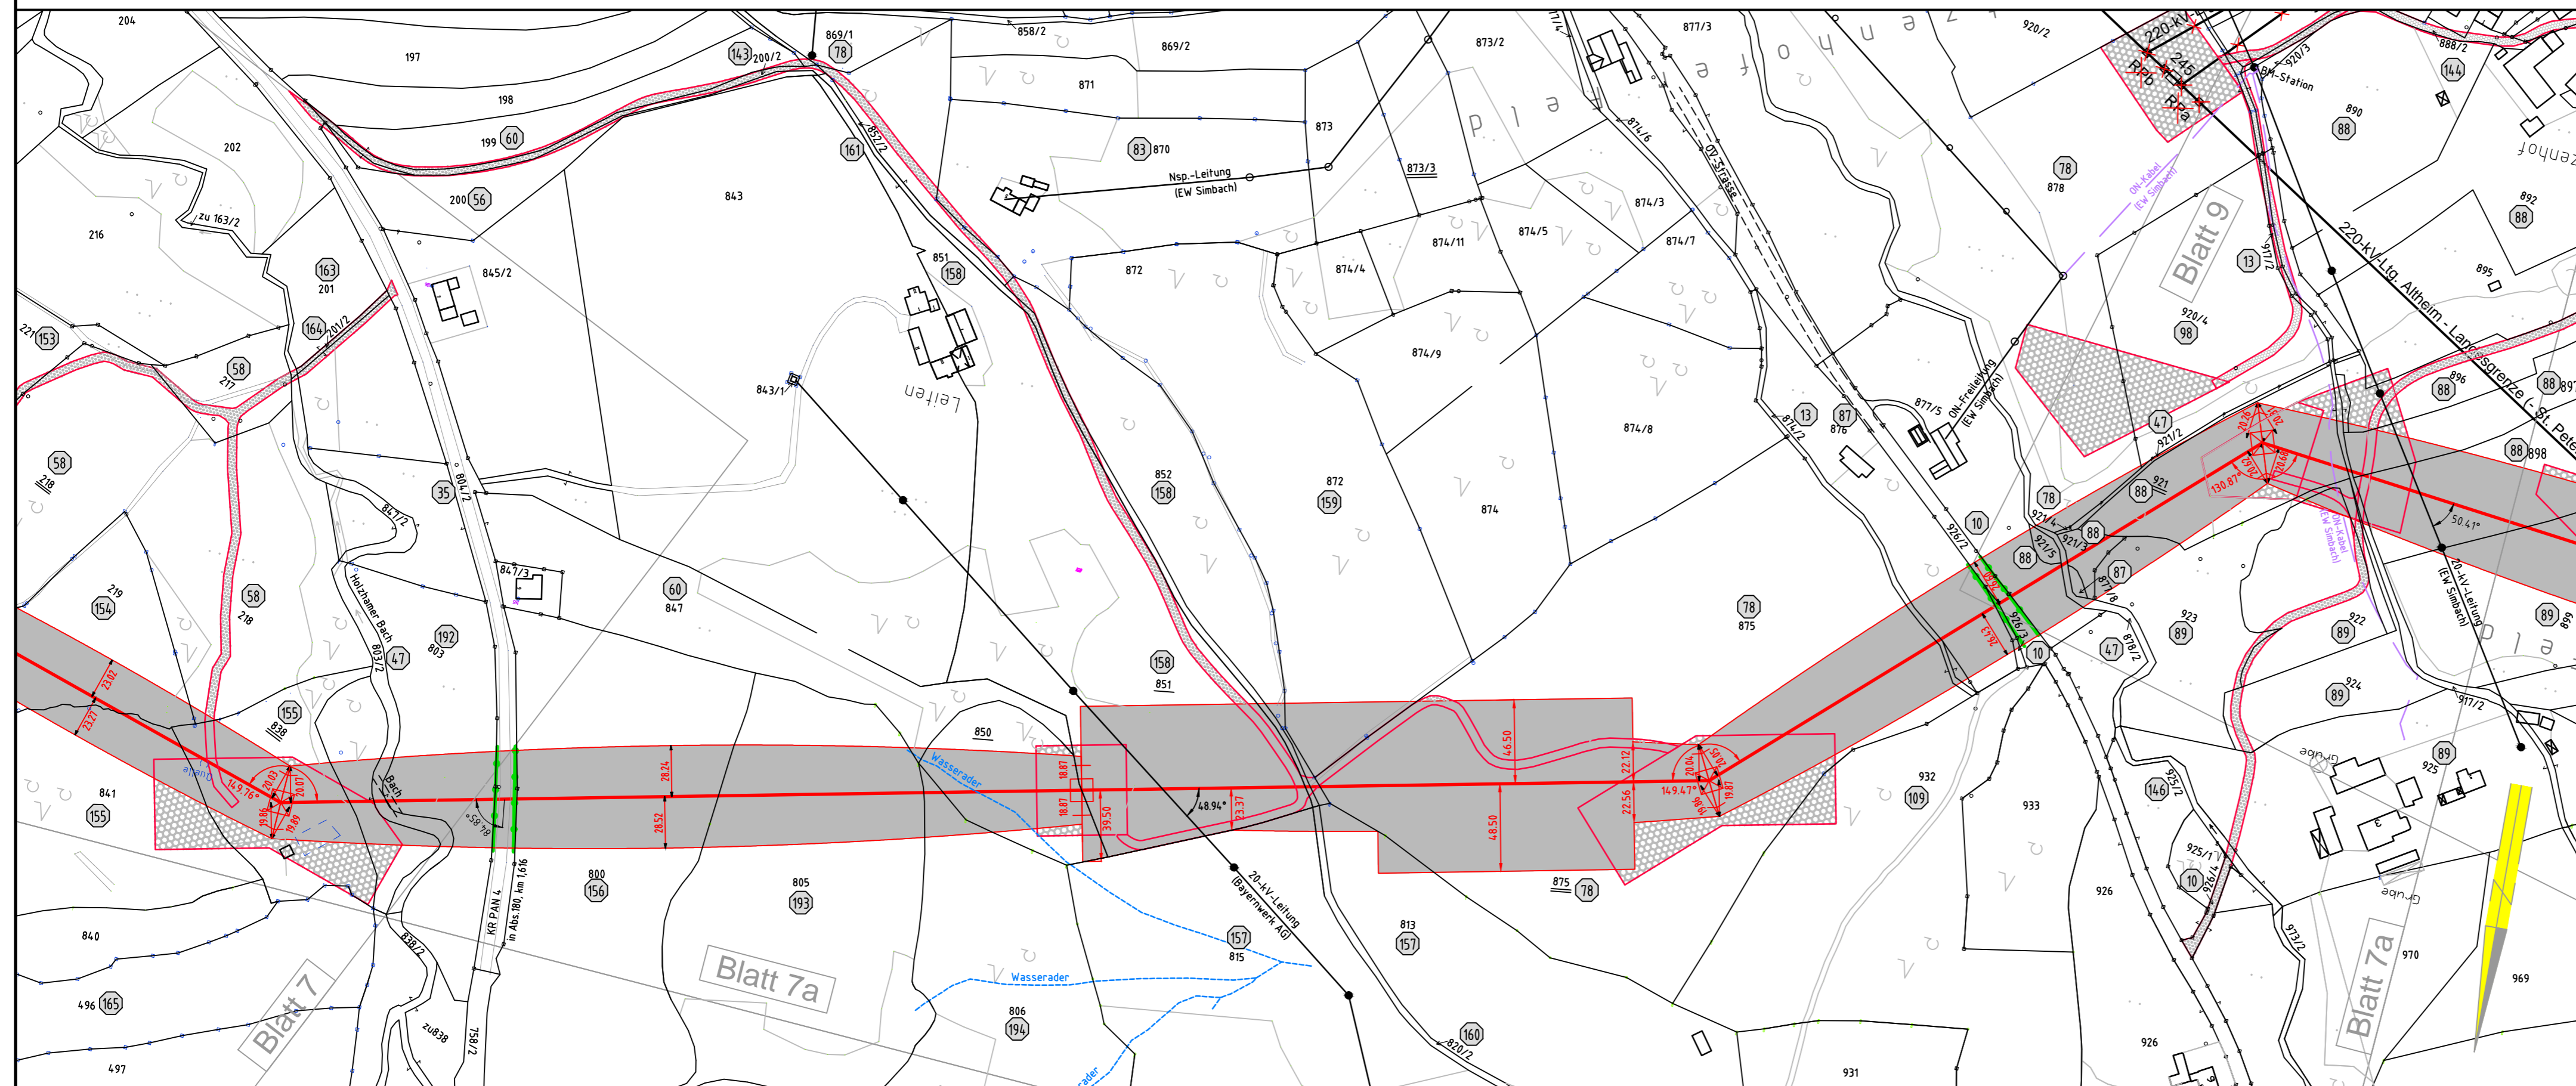

Gmkg. Kirchberg a. Inn
Stadt Simbach a. Inn
Landkreis Rottal-Inn



Anlage 14.1
Blatt 8 / 13

380-kV-Leitung (St. Peter -) Landesgrenze - Simbach B153

Grunderwerbsplan Mast Nr. 30 - Mast Nr. 33

Legende:

1 Mastnummer	Länge von Mast zu Mast	1 Eigentümer Schlüsselnummer	Grenzen: Land Land Kreis Kreis Stadt/Gem. Stadt/Gem. Gemarkung Gemarkung Flur Flur Flurstück Flurstück Flurbereinigung Flurbereinigung
WA160-24.00 -325.0- T1-26.00	Schutzgerüst	37 Flurstücksnummer	
Masttyp	Trassenachse	vorübergehende Beanspruchung	
	Schutzbereich	Mastzufahrt	
	Schutzbereichsbegrenzung	Abspannmast	
	äußeres Leiterseil	Tragmast	
	Bemalung des Schutzbereiches in Feldmitte / am Mast	Rückbau Hoch- u. Mittlsp.-Ltg.	

Planfeststellungsunterlage

Aufgestellt: 24.06.2016
 Bayreuth
 TenneT TSO GmbH
 i.V. i.A.

Maßstab: Länge=1:2500 Einheit: Meter

Datum	Name
Bearb. 24.06.2016	Obermeier /Deindl
Gepr. 24.06.2016	Hochholzer
Norm	
Servicebereich CeGIT	



Zust.	Änderung	Datum	Name	Urspr.