

38
WA140-48,0

-325.4-

39
T1-41,00

-368.4-

40
WA120-39,00

-478.8-


41
WA120-48,0



Anlage 14.1
Blatt 11 / 13

380-kV-Leitung (St. Peter -) Landesgrenze - Simbach B153

Grunderwerbsplan Mast Nr. 38 - Mast Nr. 41

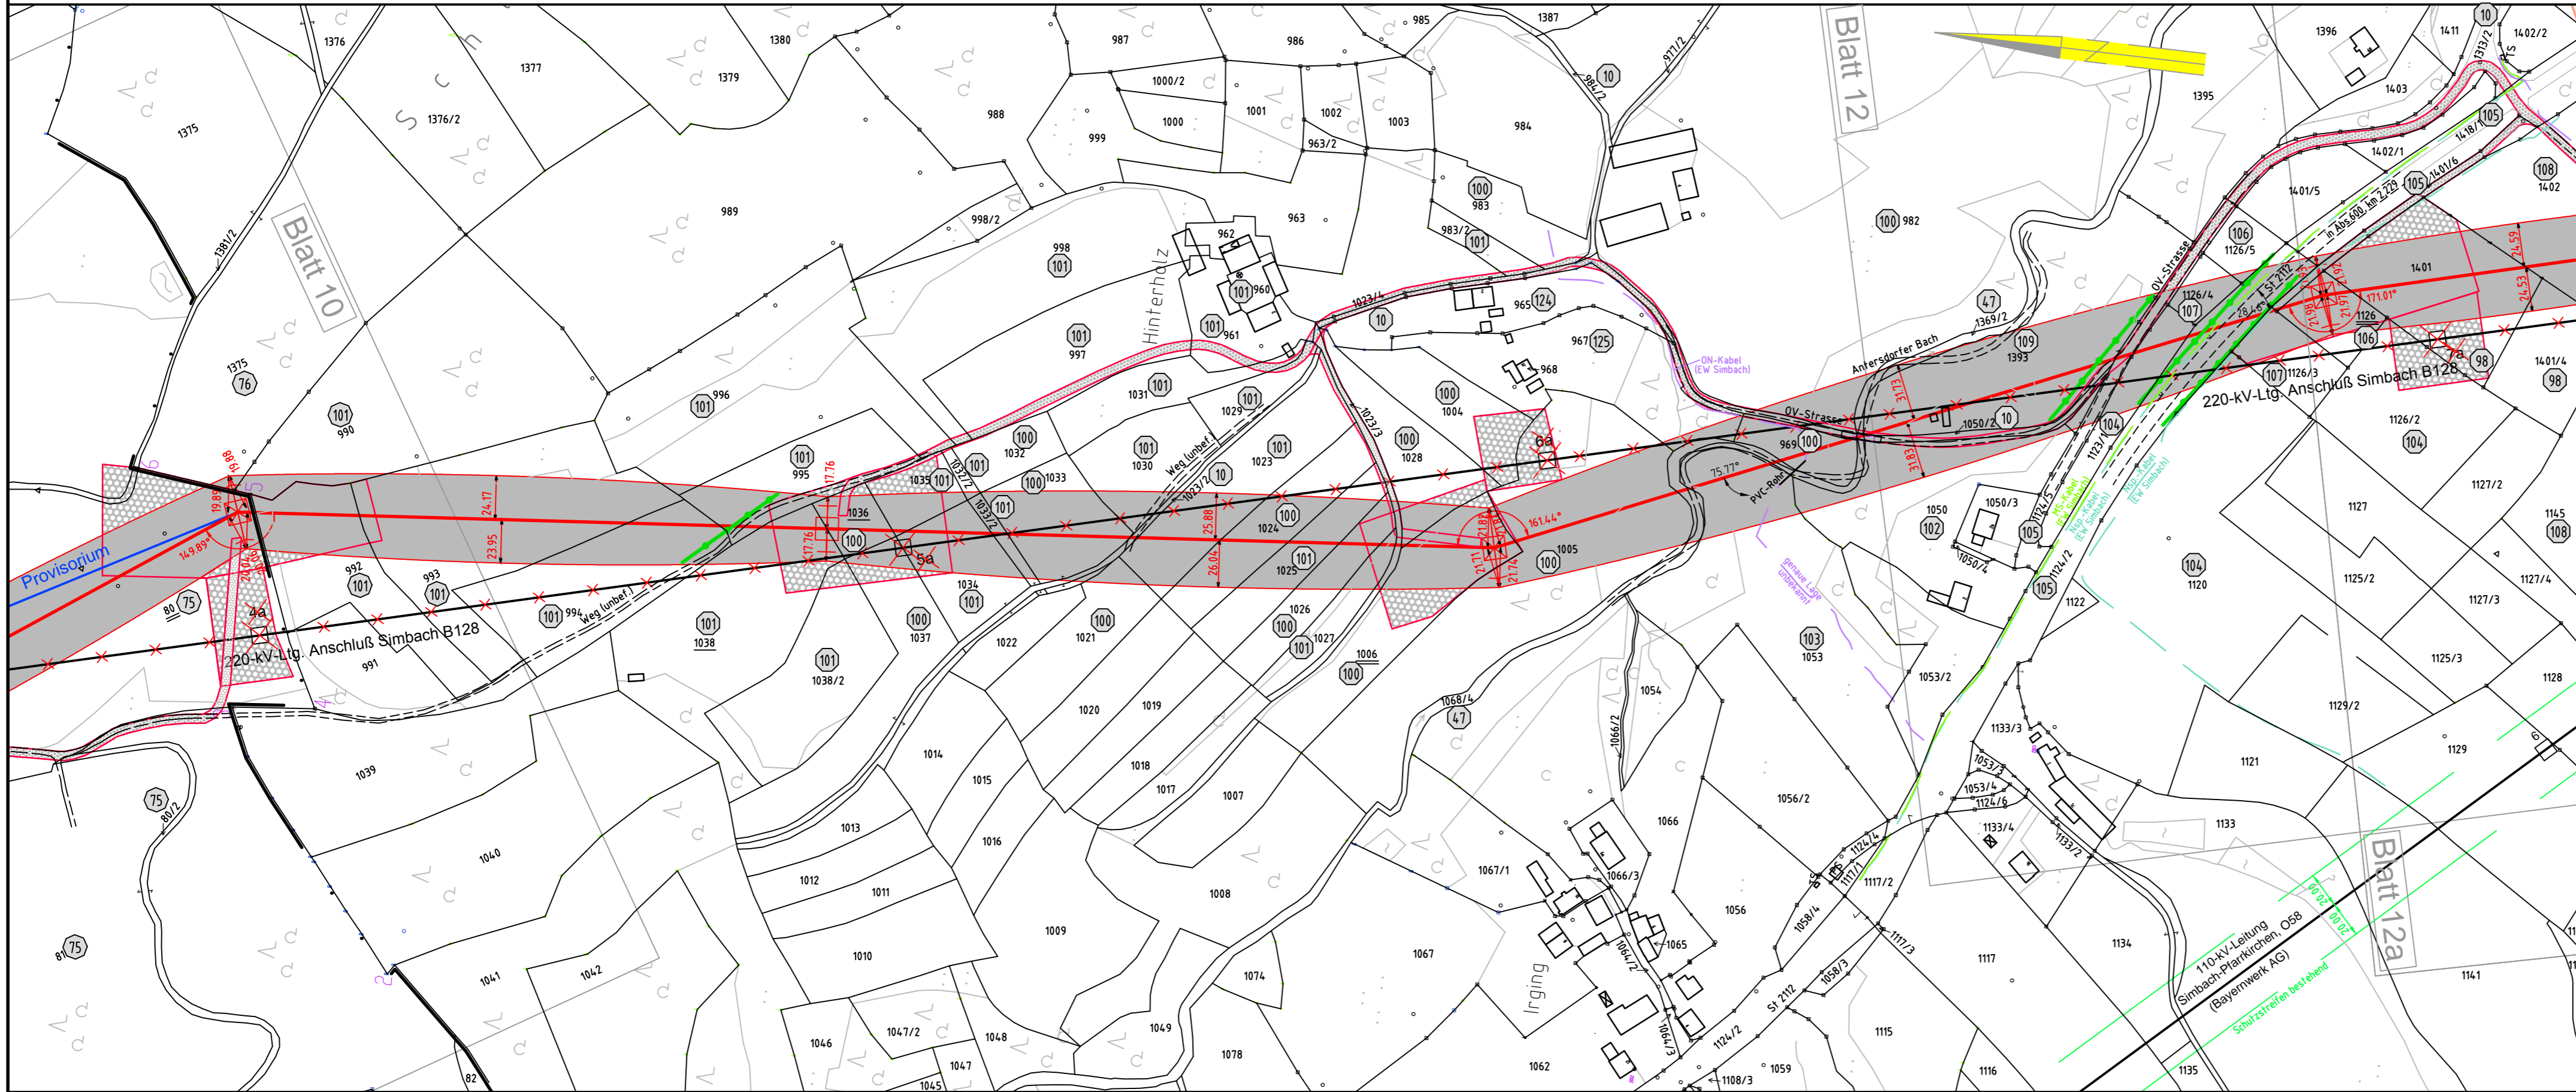

Legende:

1 Mastnummer	Länge von Mast zu Mast	1 Eigentümerschlüsselnummer	Land
WA160-24.00	-325.0-	37 Flurstücksnummer	Kreis
2 Masttyp	T1-26.00	vorrübergehende Beanspruchung	Stadt/Gem.
1 Mast	2 Mast	Mastzufahrt	Gemarkung
1 Mast	2 Mast	Abspannmast	Flur
1 Mast	2 Mast	Tragmast	Flurstück
1 Mast	2 Mast	Rückbau Hoch- u. Mittelsp.-Ltg.	Flurbereinigung


Bemalung des Schutzbereiches in Feldmitte / am Mast

Planfeststellungsunterlage

Aufgestellt: 24.06.2016
 Bayreuth
 TenneT TSO GmbH
 i.V. i.A.

Maßstab: Länge=1:2500 Einheit: Meter

Datum	Name
Bearb. 24.06.2016	Obermeier /Deindl
Gepr. 24.06.2016	Hochholzer
Norm	
Servicebereich CeGIT	

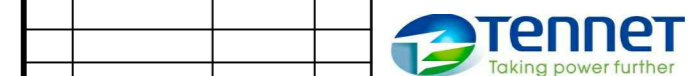

Zust.	Änderung	Datum	Name	Urspr.

Gmkg. Kirchberg a. Inn
Stadt Simbach a. Inn
Landkreis Rottal-Inn

Gmkg. Simbach a. Inn