


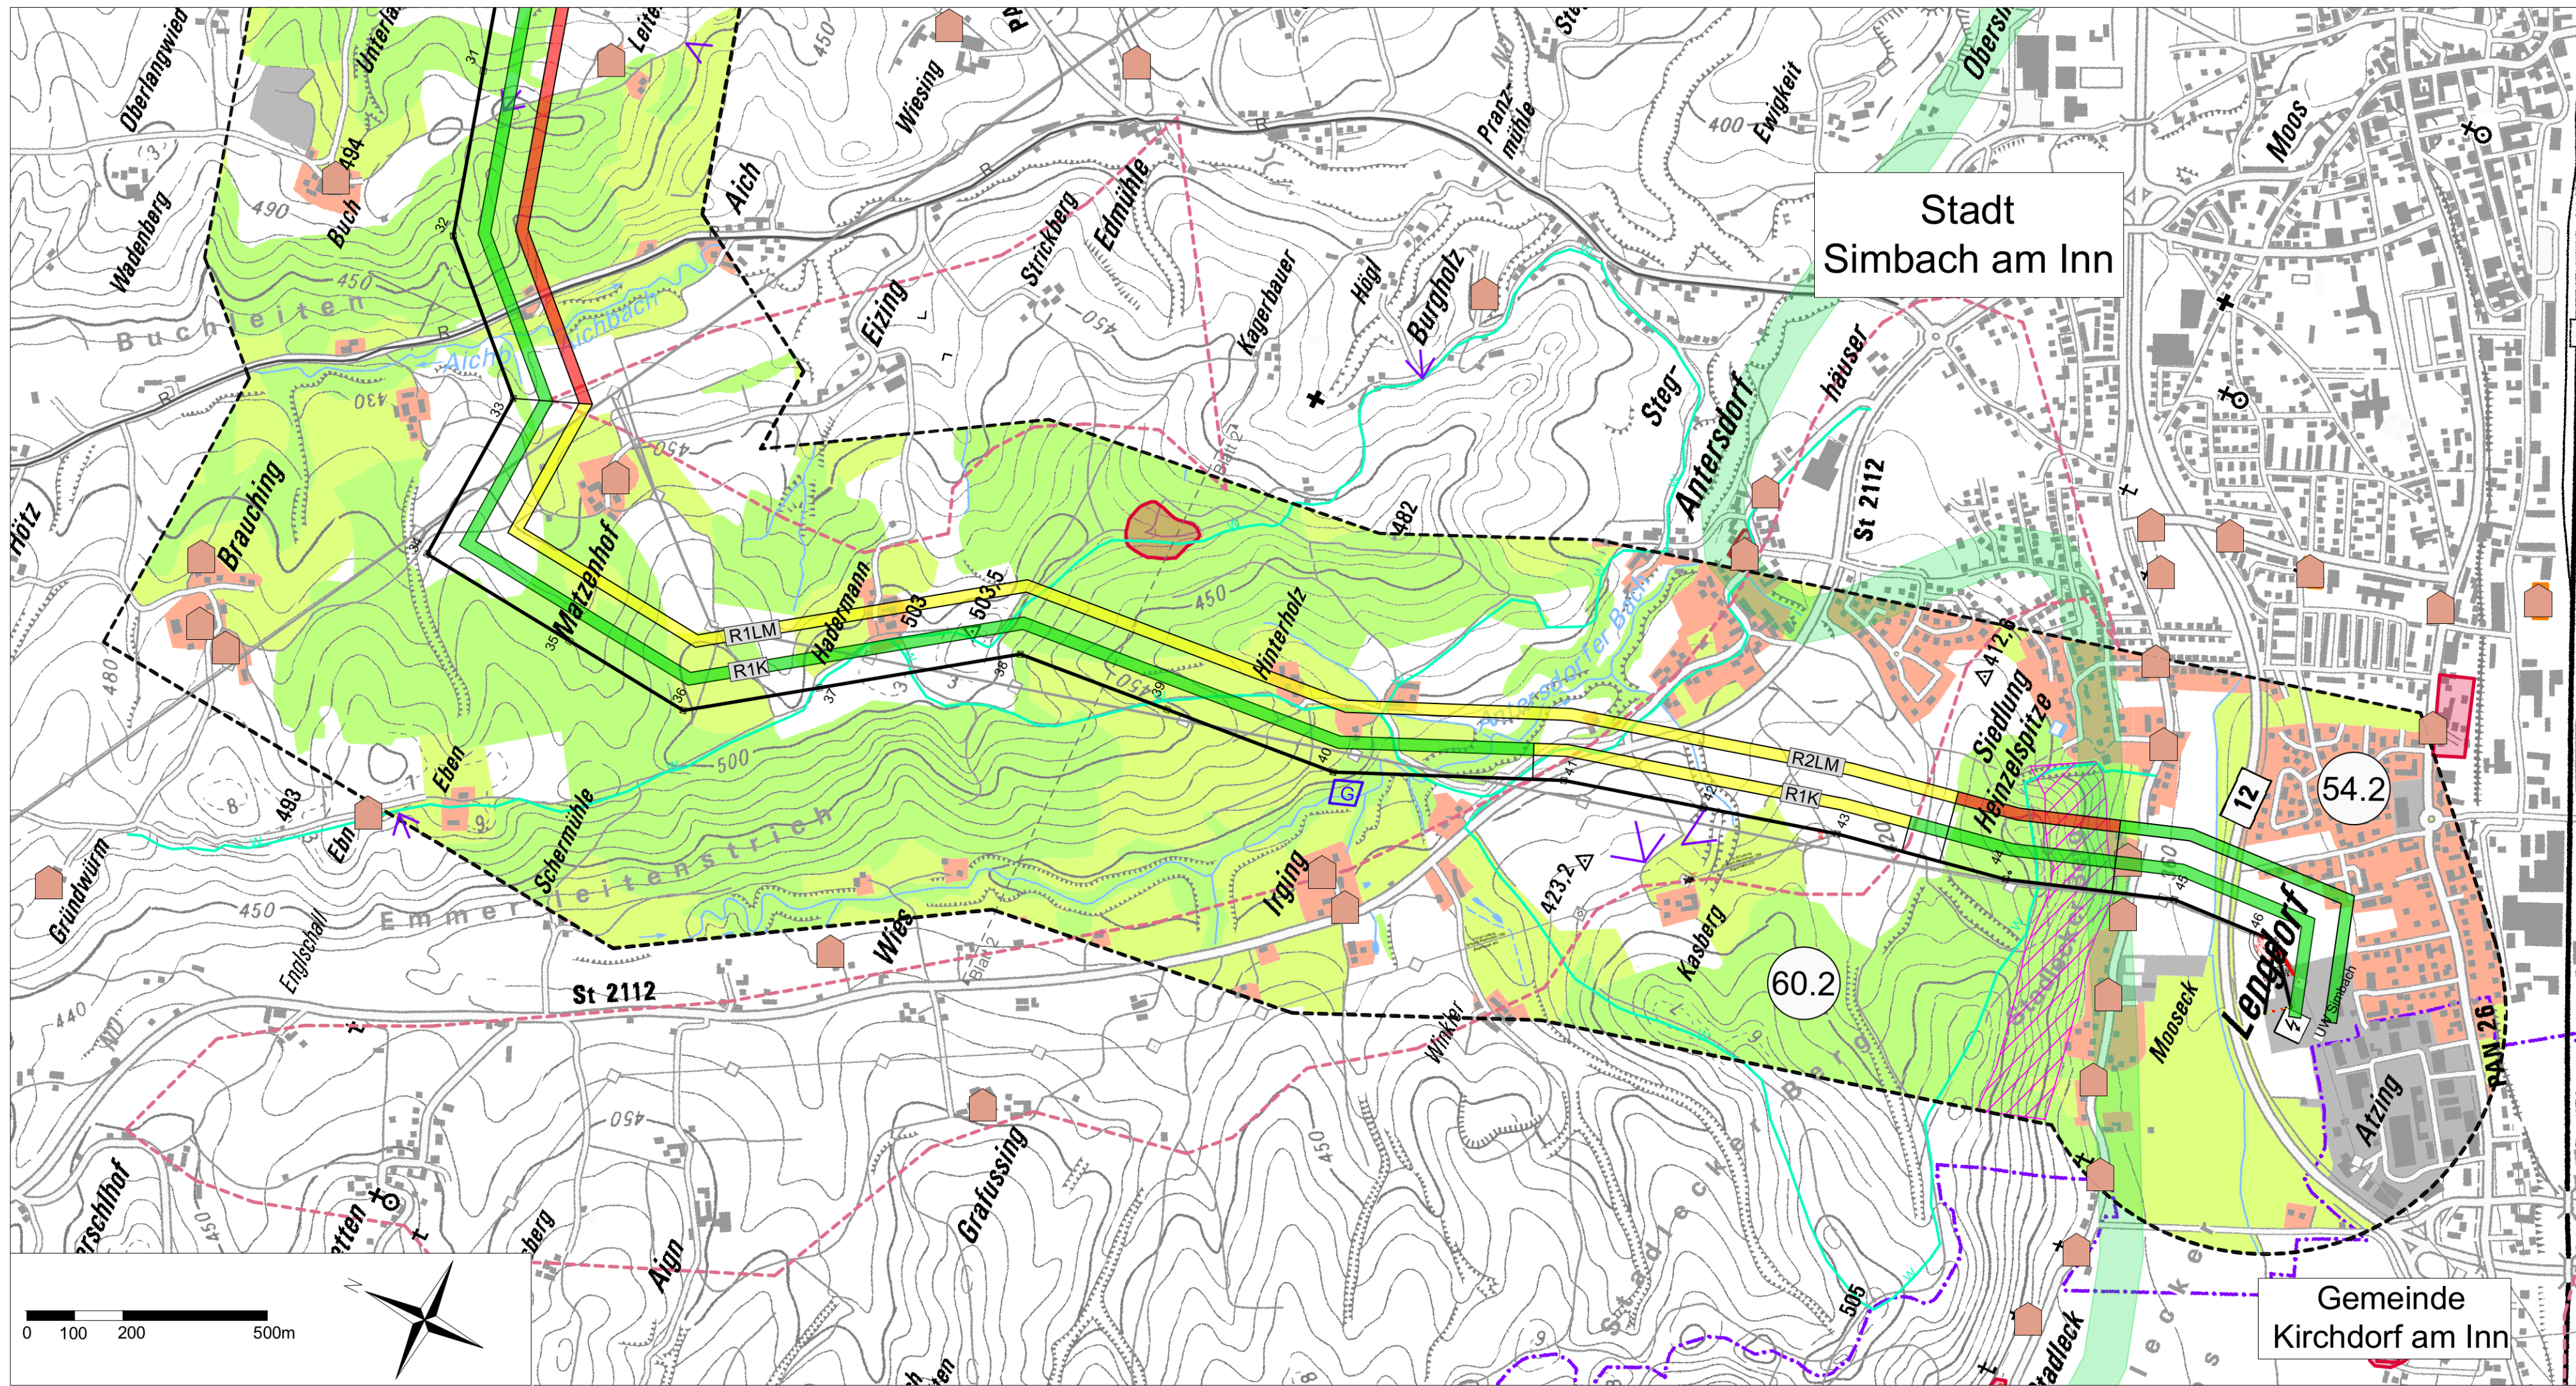

### Legende

#### Vorhaben

- 10 geplanter Trassenverlauf der 380-kV-Freileitung mit Masten
- Grenze des Untersuchungsraumes

#### Wohnen und Wohnumfeld

- bestehende Siedlungsflächen, die überwiegend dem Wohnen dienen
- bestehende Gewerbeflächen
- geplante Autobahn A 94

#### Erlebnis- und Erholungsfunktion

- Fließ- und Stillgewässer
- Grünland
- Wald
- Radweg
- Wanderweg
- Landschaftsschutzgebiet (LSG)

#### Landschaftsbild

- Landschaftsbildraum
- visuelle Leitlinien (Hangleiten)
- Ausblicke

#### Kultur- und sonstige Sachgüter

- Bodendenkmal (Vermutungsflächen)
- Bodendenkmal
- Baudenkmal
- Geotop

#### Verwaltungsgrenzen

- Staatsgrenze
- Gemeindegrenze

#### Einstufung des Ökologischen Risikos

- hoch
- mittel
- gering

#### Risikokriterium für die Schutzgüter

- Risiko-Nr.1 Kultur- und Sachgüter: Flächeninanspruchnahme
- Risiko-Nr.1 Landschaft/Mensch: visuelle Veränderungen

Das Quellenverzeichnis der Grundlagendaten befindet sich in Kapitel 13 der UVS.

Datenquelle:  
Geobasisdaten © Bayerische Vermessungsverwaltung

| Nr. | Erläuterung | Datum |
|-----|-------------|-------|
|     |             |       |
|     |             |       |

|         |   |  |
|---------|---|--|
| Projekt | Umweltverträglichkeitsstudie<br>380-kV-Freileitung (Umspannwerk St. Peter am Hart-) Landesgrenze<br>bis Umspannwerk Simbach am Inn |  |
|---------|---|--|

|                                                          |         |          |
|----------------------------------------------------------|---------|----------|
| Planinhalt                                               | Plannr. | Blattnr. |
| Schutzgüter Mensch, Landschaft,<br>Kultur- und Sachgüter | 03      | 03       |

|          |        |                |
|----------|--------|----------------|
| Maßstab  | Anlage | Plangröße      |
| 1:10.000 | 15.2   | 900mm x 297 mm |

|                                                          |            |            |         |
|----------------------------------------------------------|------------|------------|---------|
| Auftraggeber                                             | Bearbeitet | Gezeichnet | Geprüft |
| TenneT TSO GmbH<br>Bernecker Straße 70<br>95448 Bayreuth | MS         | PO         | SK      |

|                          |
|--------------------------|
| Bayreuth, den 24.06.2016 |
| i.V.  i.A.               |
| Planverfasser            |

|   |
|---|
| Planungsbüro Laukhuf   |
| K.-Schumacher-Straße 27<br>30159 Hannover<br>Tel.: 0511/39 48-601<br>Fax: 0511/ 39 48-607<br>info@laukhuf-planungsbuero.de |

|                          |
|--------------------------|
| Hannover, den 24.06.2016 |
| i.V.                     |